
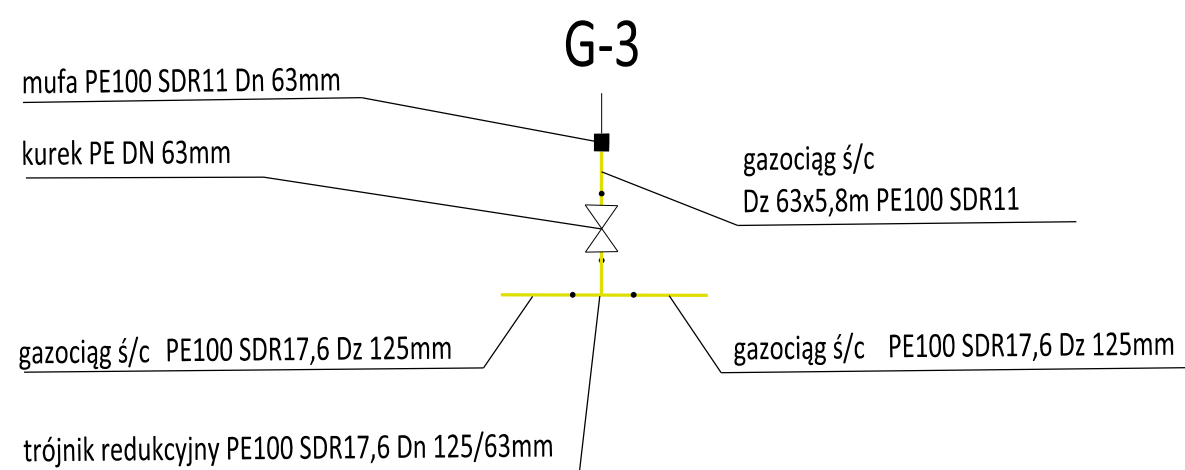
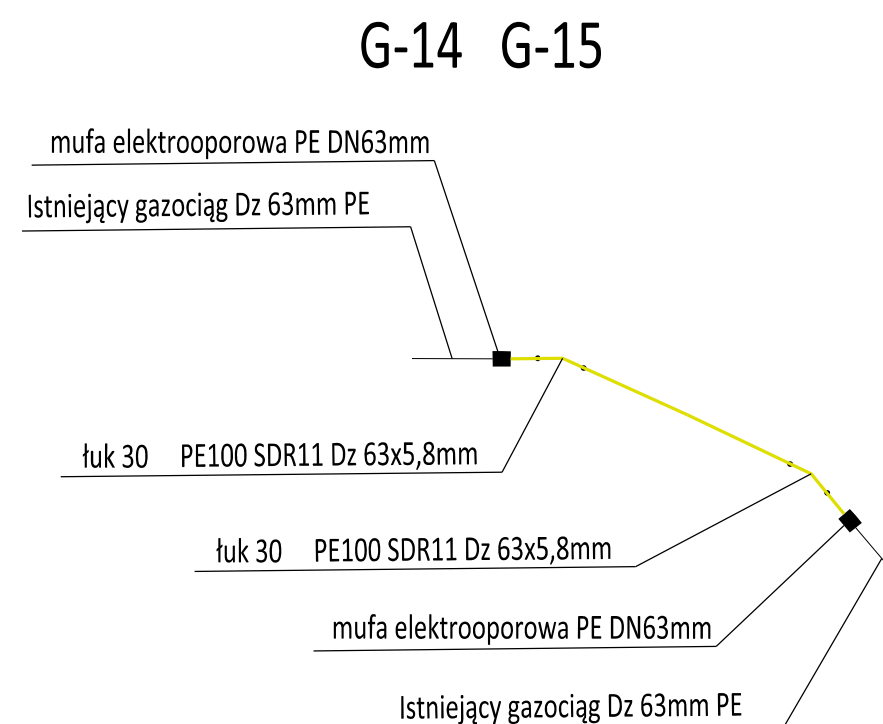
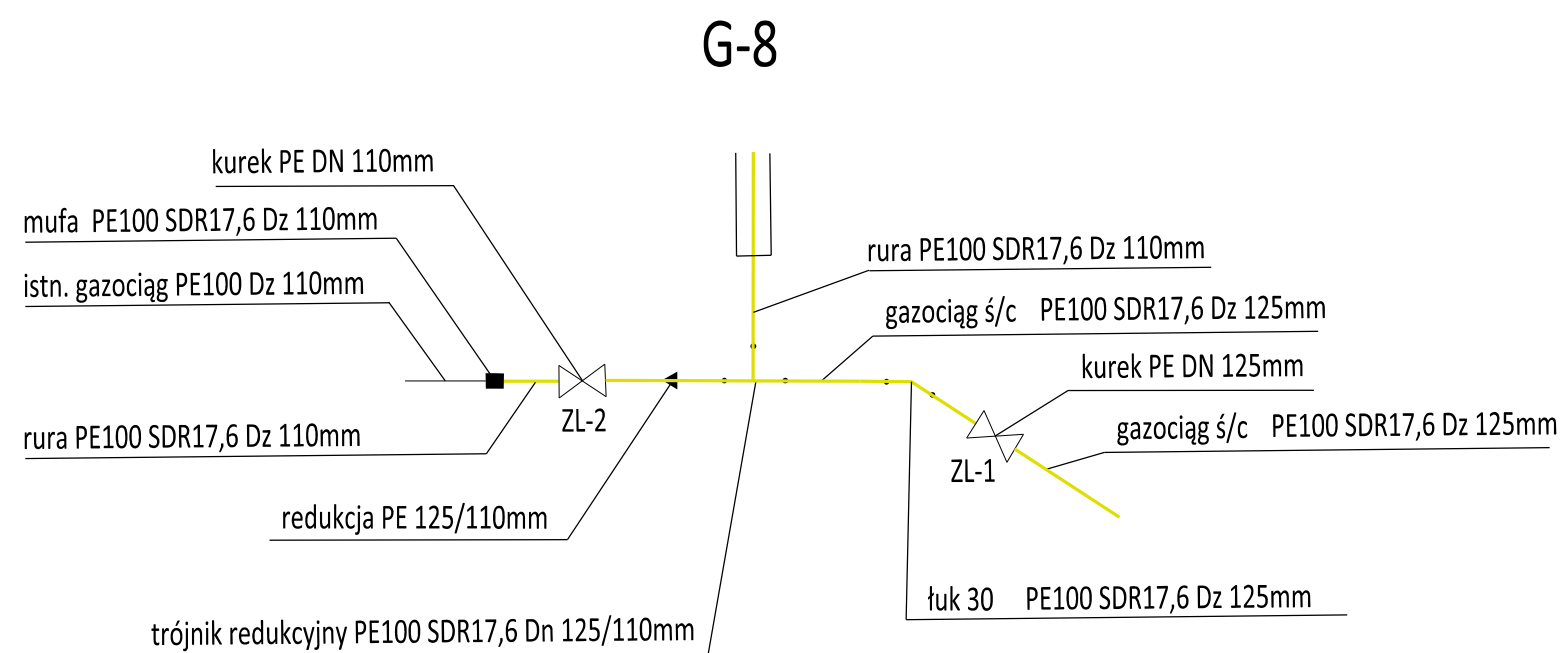
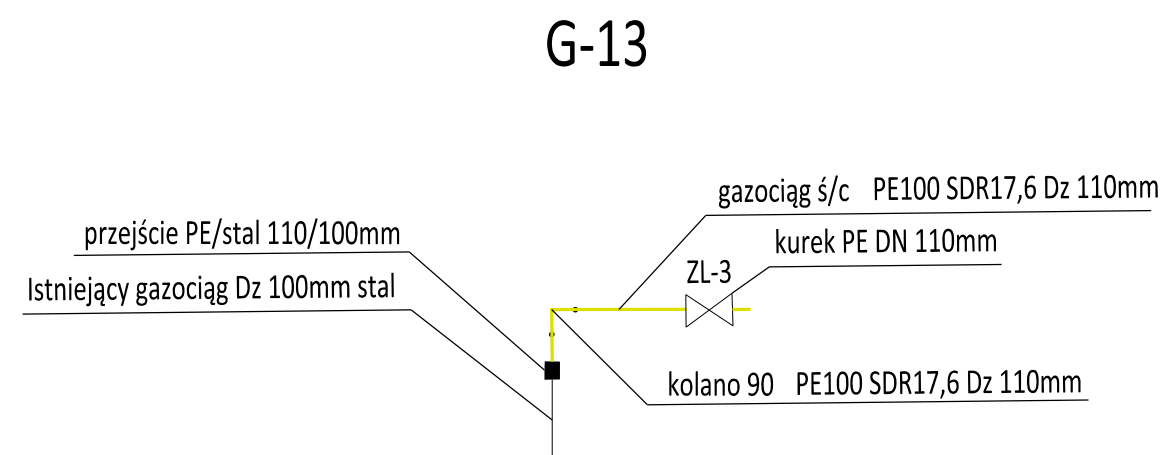


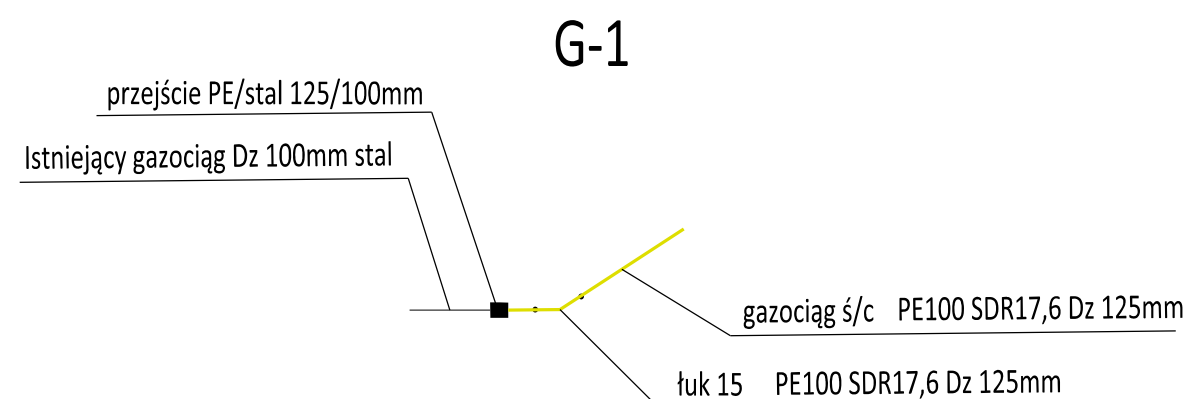

Autor:		ES PROJEKT BIURO PROJEKTOWE 02-496 Warszawa, ul. Magnacka 10/19		
Inwestor:		Zarząd Powiatu Piaseczyńskiego 05-500 Piaseczno, ul Chyliczkowska 14		
Nazwa zadania:		"Rozbudowa skrzyżowania drogi powiatowej nr 2824W z drogą powiatową nr 2825W (ul. Źródłana i ul. Dzikich Gęsi)"		
Faza opracowania:		PROJEKT WYKONAWCZY		Nr rysunku: S.6.1
Tytuł rysunku:		PRZEBUDOWA SIECI GAZOWEJ SCHEMAT WĘZŁÓW		Skala: —
Funckja:	Nazwisko:	Specjalność:	Nr uprawnień:	Podpis:
Projektant	mgr inż. Mariusz Borzym	instalacyjna	MAZ/0056/POOS/12	
Sprawdzający	mgr inż. Robert Molak	instalacyjna	MAZ/0240/POOS/11	
				Data: 11.2020