


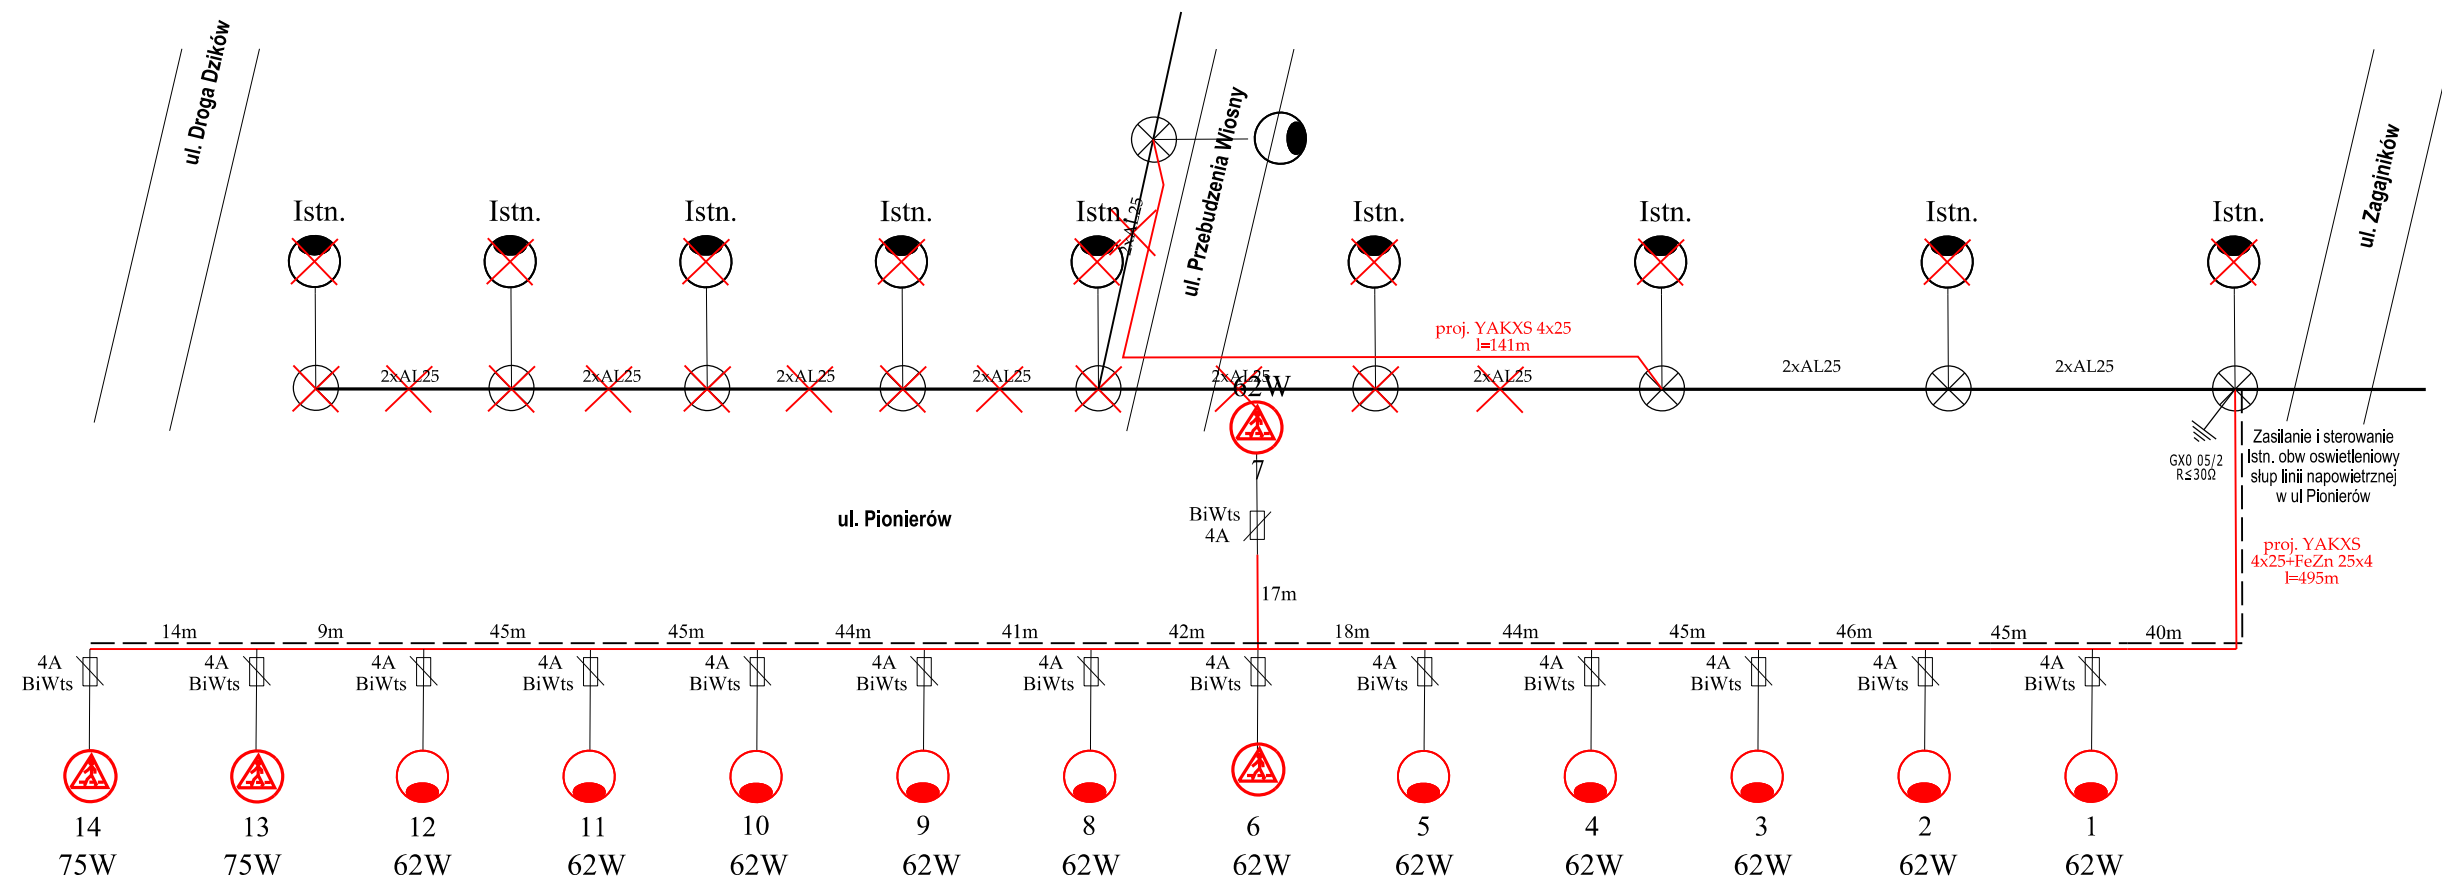

Pi = 920W

OZNACZENIA

- projektowana linia kablowa YAKXS 4x25mm2 w rurze ochronnej DVR75
- — projektowany płaskownik FeZn4x25
- istniejąca linia napowietrzna 2xAL25
- proj. oprawa ośw. LED na słupie OU z wkopywanym w grunt o średnicy przy podstawie max fi=0,2m
- proj. oprawa ośw. LED na słupie OU z fundamentem prefabrykowanym o wymiarach 0,42x0,42x1,2m
- Istniejący oprawa oświetleniowa
- słup linii napowietrznej
- demontaż

Autor:		ES PROJEKT BIURO PROJEKTOWE 02-496 Warszawa, ul. Magnacka 10/19			
Inwestor:		Zarząd Powiatu Piaseczyńskiego 05-500 Piaseczno, ul Chyliczkowska 14			
Nazwa zadania:		"Przebudowa drogi powiatowej nr 2824W (ul. Pionierów i ul. Źródłana) na odcinku od ul. Droga Dzików do ul. Zagajników"			
Faza opracowania:		PROJEKT WYKONAWCZY Przebudowa oświetlenia drogi			Nr rysunku: 3.0
Tytuł rysunku:		SCHEMAT PROJEKTOWANEGO OŚWIETLENIA			Skala:
Funkcja:		Nazwisko:	Specjalność:	Nr uprawnień:	Podpis:
Projektant		mgr inż. Marcin Śliwiński	elektryczna	SWK/POOE/0102/12	
					10.2020