




Przekrój normalny N1
(DP 2824W - ul. Źródłana)

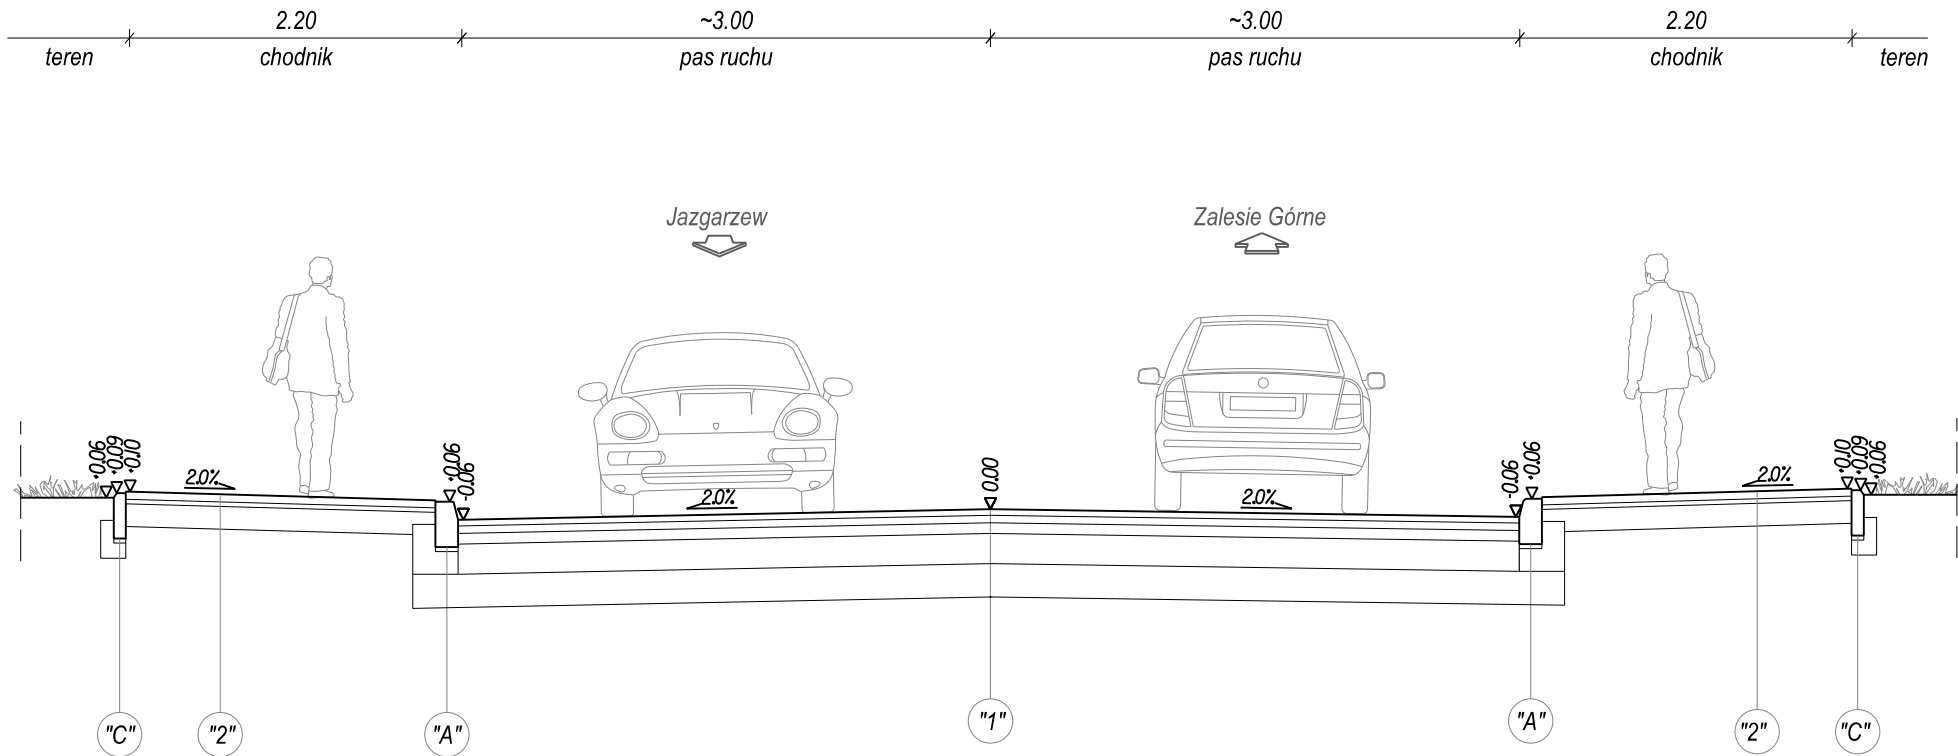


Przekrój normalny N2
(przekrój przez rondo)

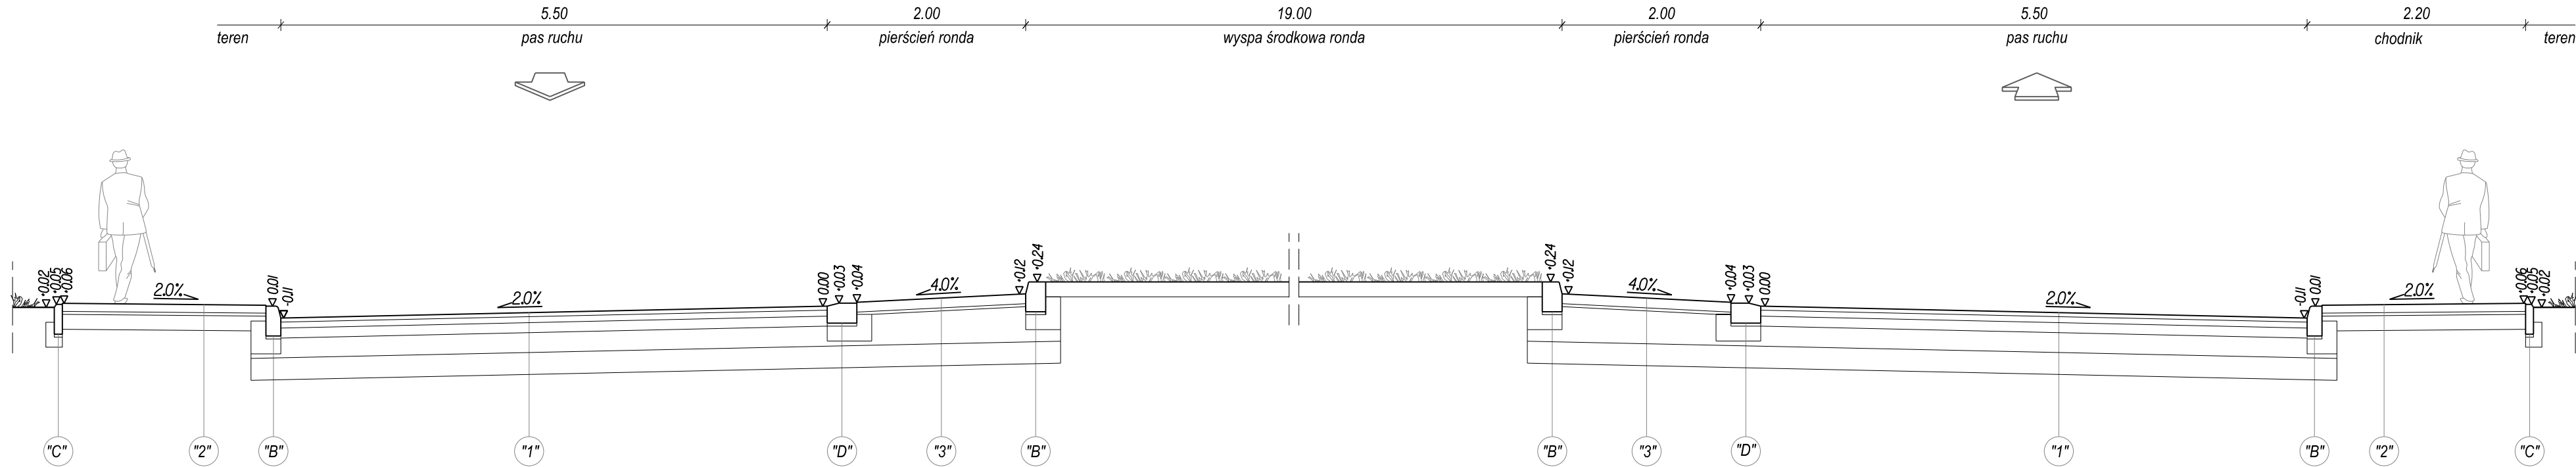

Przekrój normalny N3
(DP 2824W - ul. Źródłana)

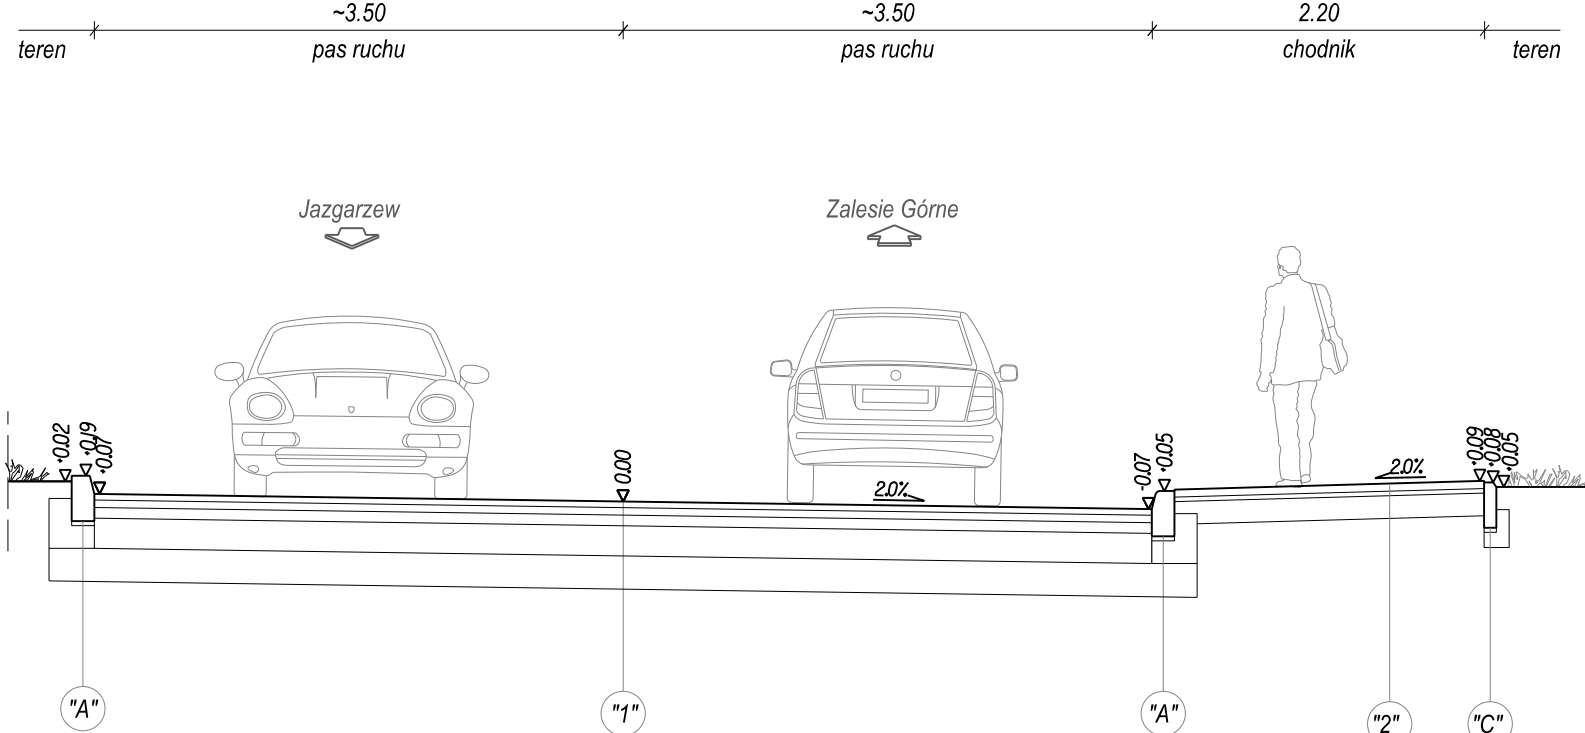

Przekrój normalny N4
(DP 2825W - ul. Dzikich Gęsi)

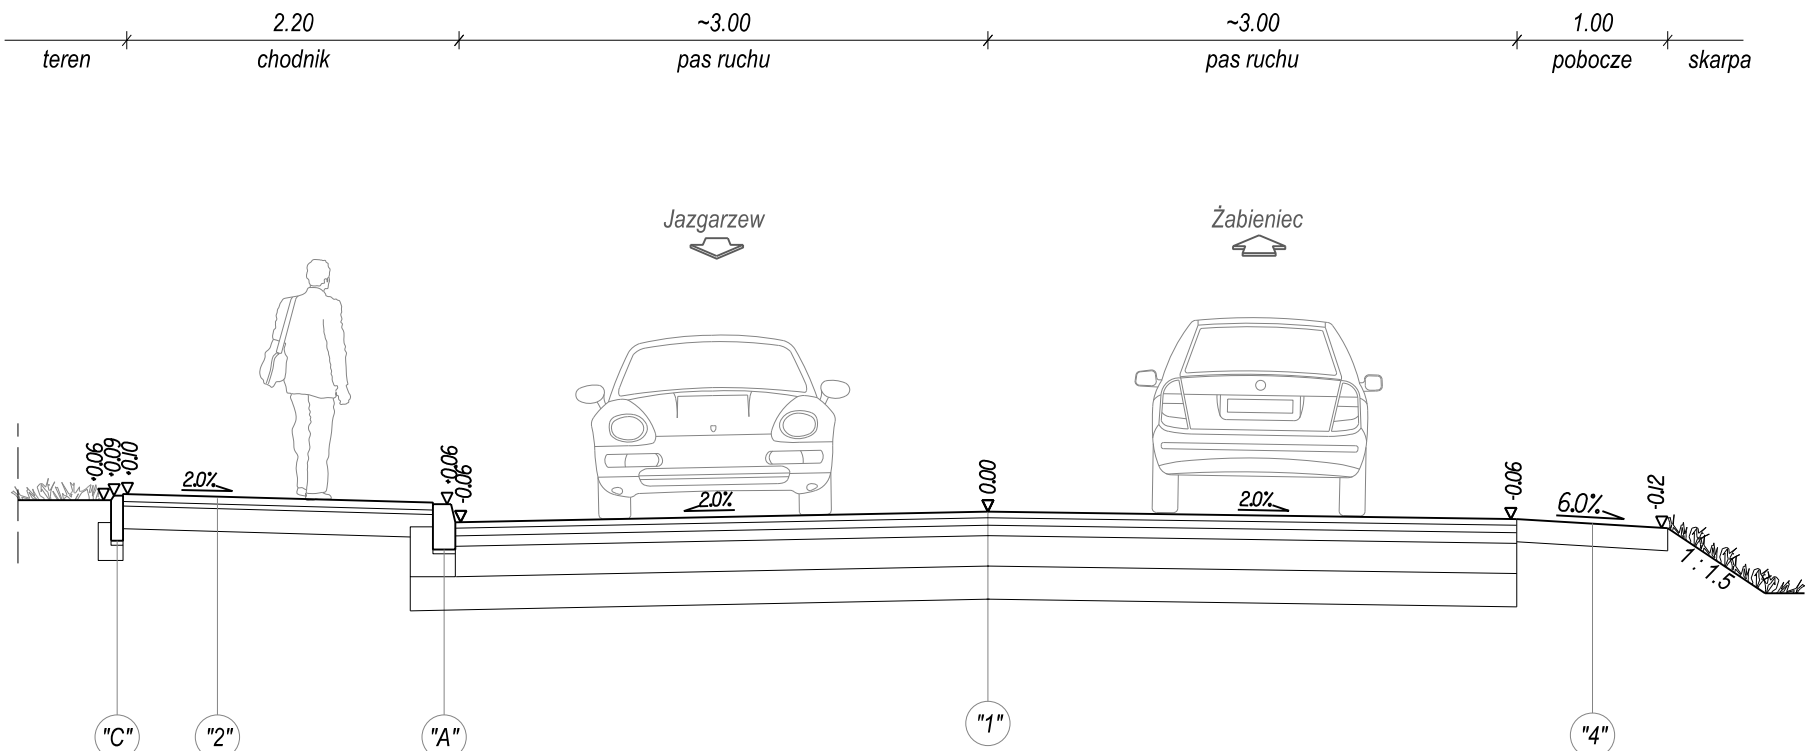

Autor:		ES PROJEKT BIURO PROJEKTOWE 02-496 Warszawa, ul. Magnacka 10/19	
Inwestor:		Zarząd Powiatu Piaseczyńskiego 05-500 Piaseczno, ul Chyliczkowska 14	
Nazwa zadania:		"Rozbudowa skrzyżowania drogi powiatowej nr 2824W z drogą powiatową nr 2825W (ul. Źródłana i ul. Dzikich Gęsi)"	
Faza opracowania:		PROJEKT ARCHITEKTONICZNO - BUDOWLANY	Nr rysunku: 4.0
Tytuł rysunku:		PRZEKROJE NORMALNE	Skala: 1:50
Funcja:	Nazwisko:	Branda:	Nr uprawnień:
Projektant	mgr inż. Piotr Czyronis	drogowa	MAZ/0191/PWBD/16
Sprawdzający	mgr inż. Robert Pietrasik	drogowa	MAZ/0355/POOD/08
		Data: 11.2020	