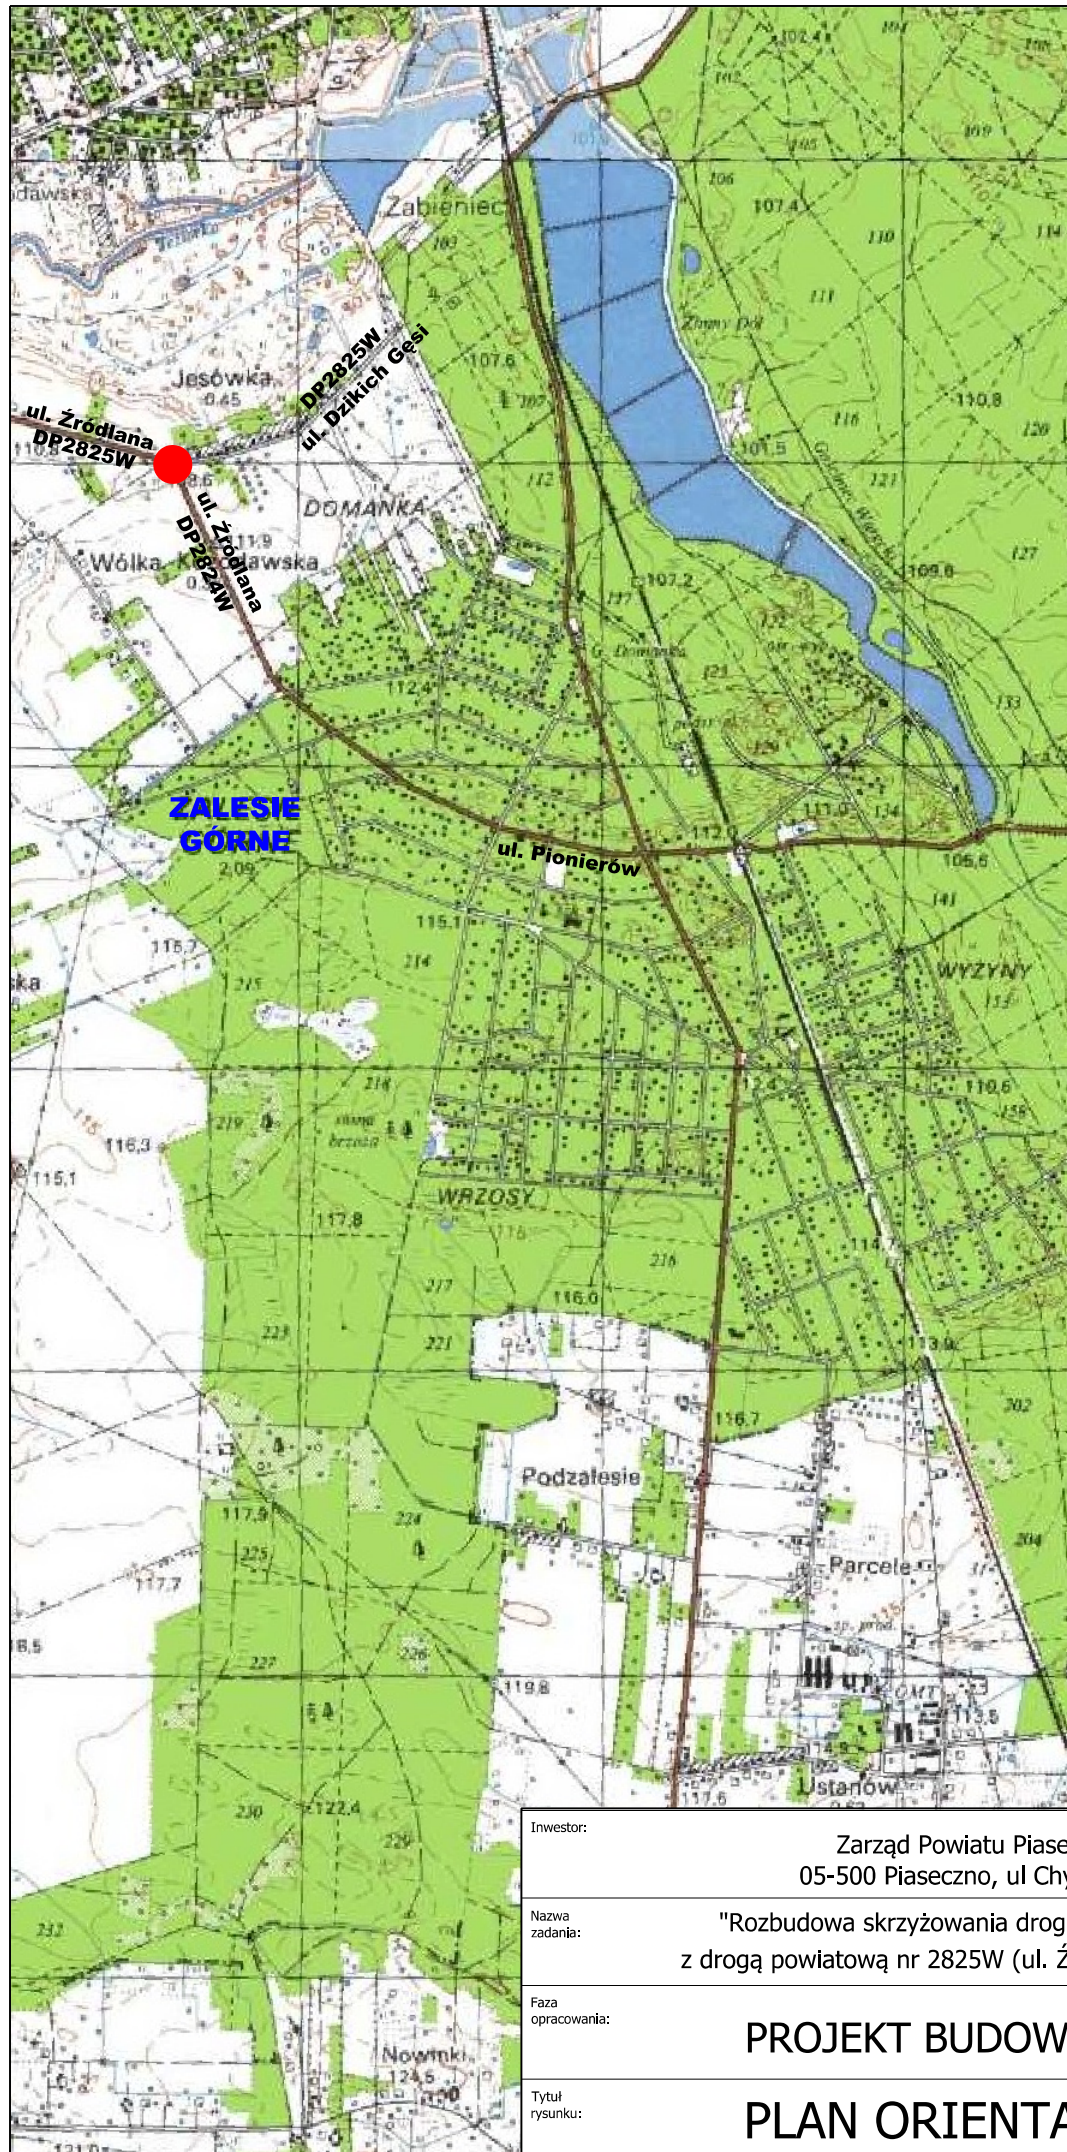


lokalizacja inwestycji

gmina Piaseczno
powiat piaseczyński
województwo mazowieckie

Inwestor:	Zarząd Powiatu Piaseczyńskiego 05-500 Piaseczno, ul Chyliczkowska 14	
Nazwa zadania:	"Rozbudowa skrzyżowania drogi powiatowej nr 2824W z drogą powiatową nr 2825W (ul. Źródłana i ul. Dzikich Gęsi)"	
Faza opracowania:	PROJEKT BUDOWLANY	Nr rysunku: 1.0
Tytuł rysunku:	PLAN ORIENTACYJNY	Skala: 1:25000