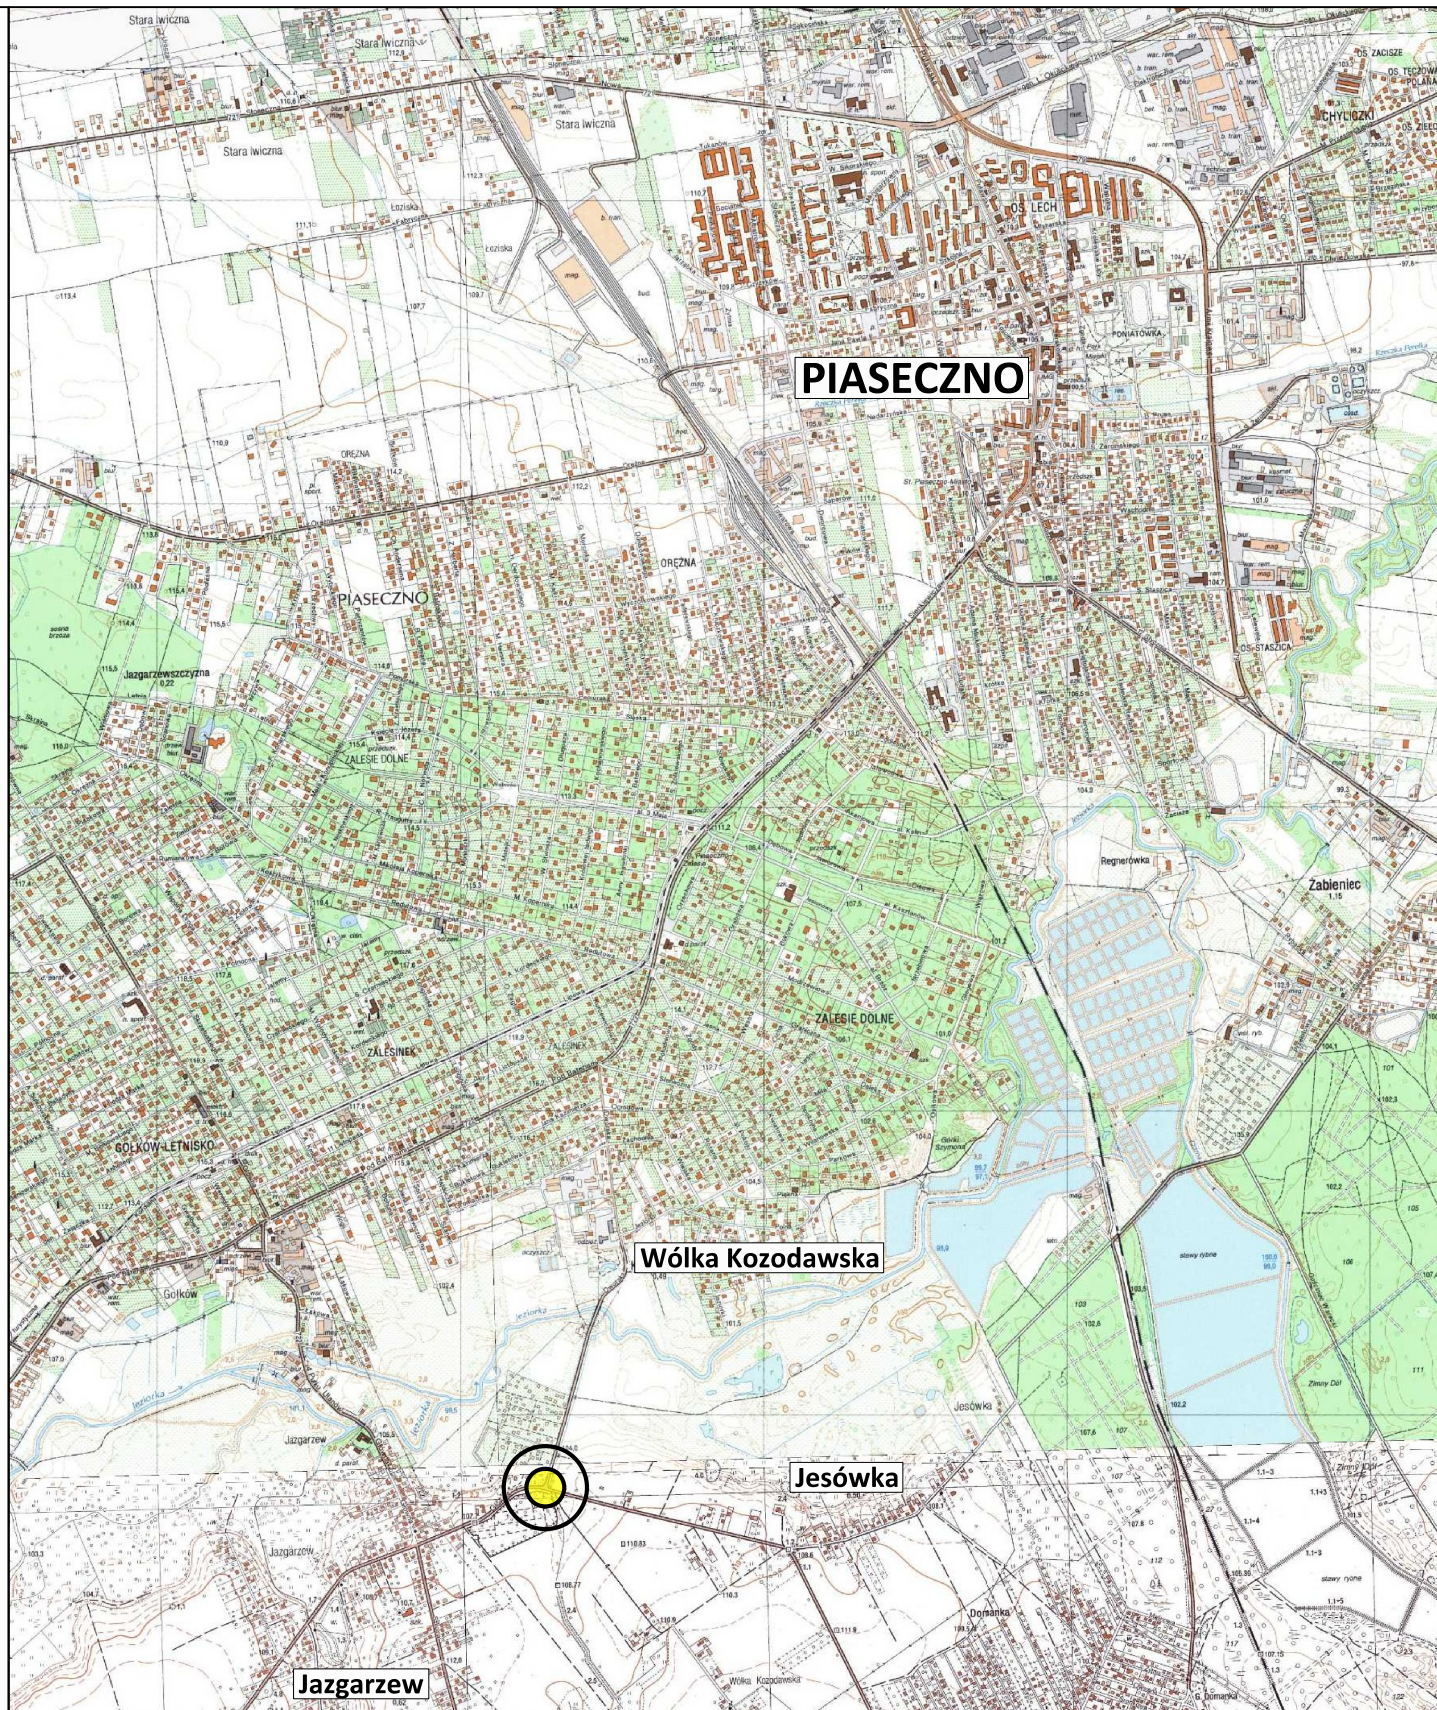


lokalizacja
inwestycji

Autor: BIURO PROJEKTOWE
Marcin Zagojski
ul. Josepha Conrada 8 lok. 75
01-922 Warszawa

Inwestor:  Zarząd Powiatu Piaseczyńskiego
ul. Chylićkowska 14
05-500 Piaseczno

Tytuł projektu: Rozbudowa skrzyżowania drogi powiatowej nr 2824W (ul. Źródłana)
z drogą powiatową nr 2829W (ul. Dworska) w m. Wólka Kozodawska

Faza opracowania: PROJEKT WYKONAWCZY
PRZEBUDOWY SIECI WODOCIĄGOWEJ

Nazwa rysunku: Plan orientacyjny

Data: 11.2020 r.

Nr rysunku: 1

Skala: 1:25000

Branża	Stanowisko	Imię i nazwisko	Uprawnienia	Podpis
Instalacje sanitarne	Projektant	mgr inż. Łukasz Tomaszewski	MAZ/0213/PWOS/11	