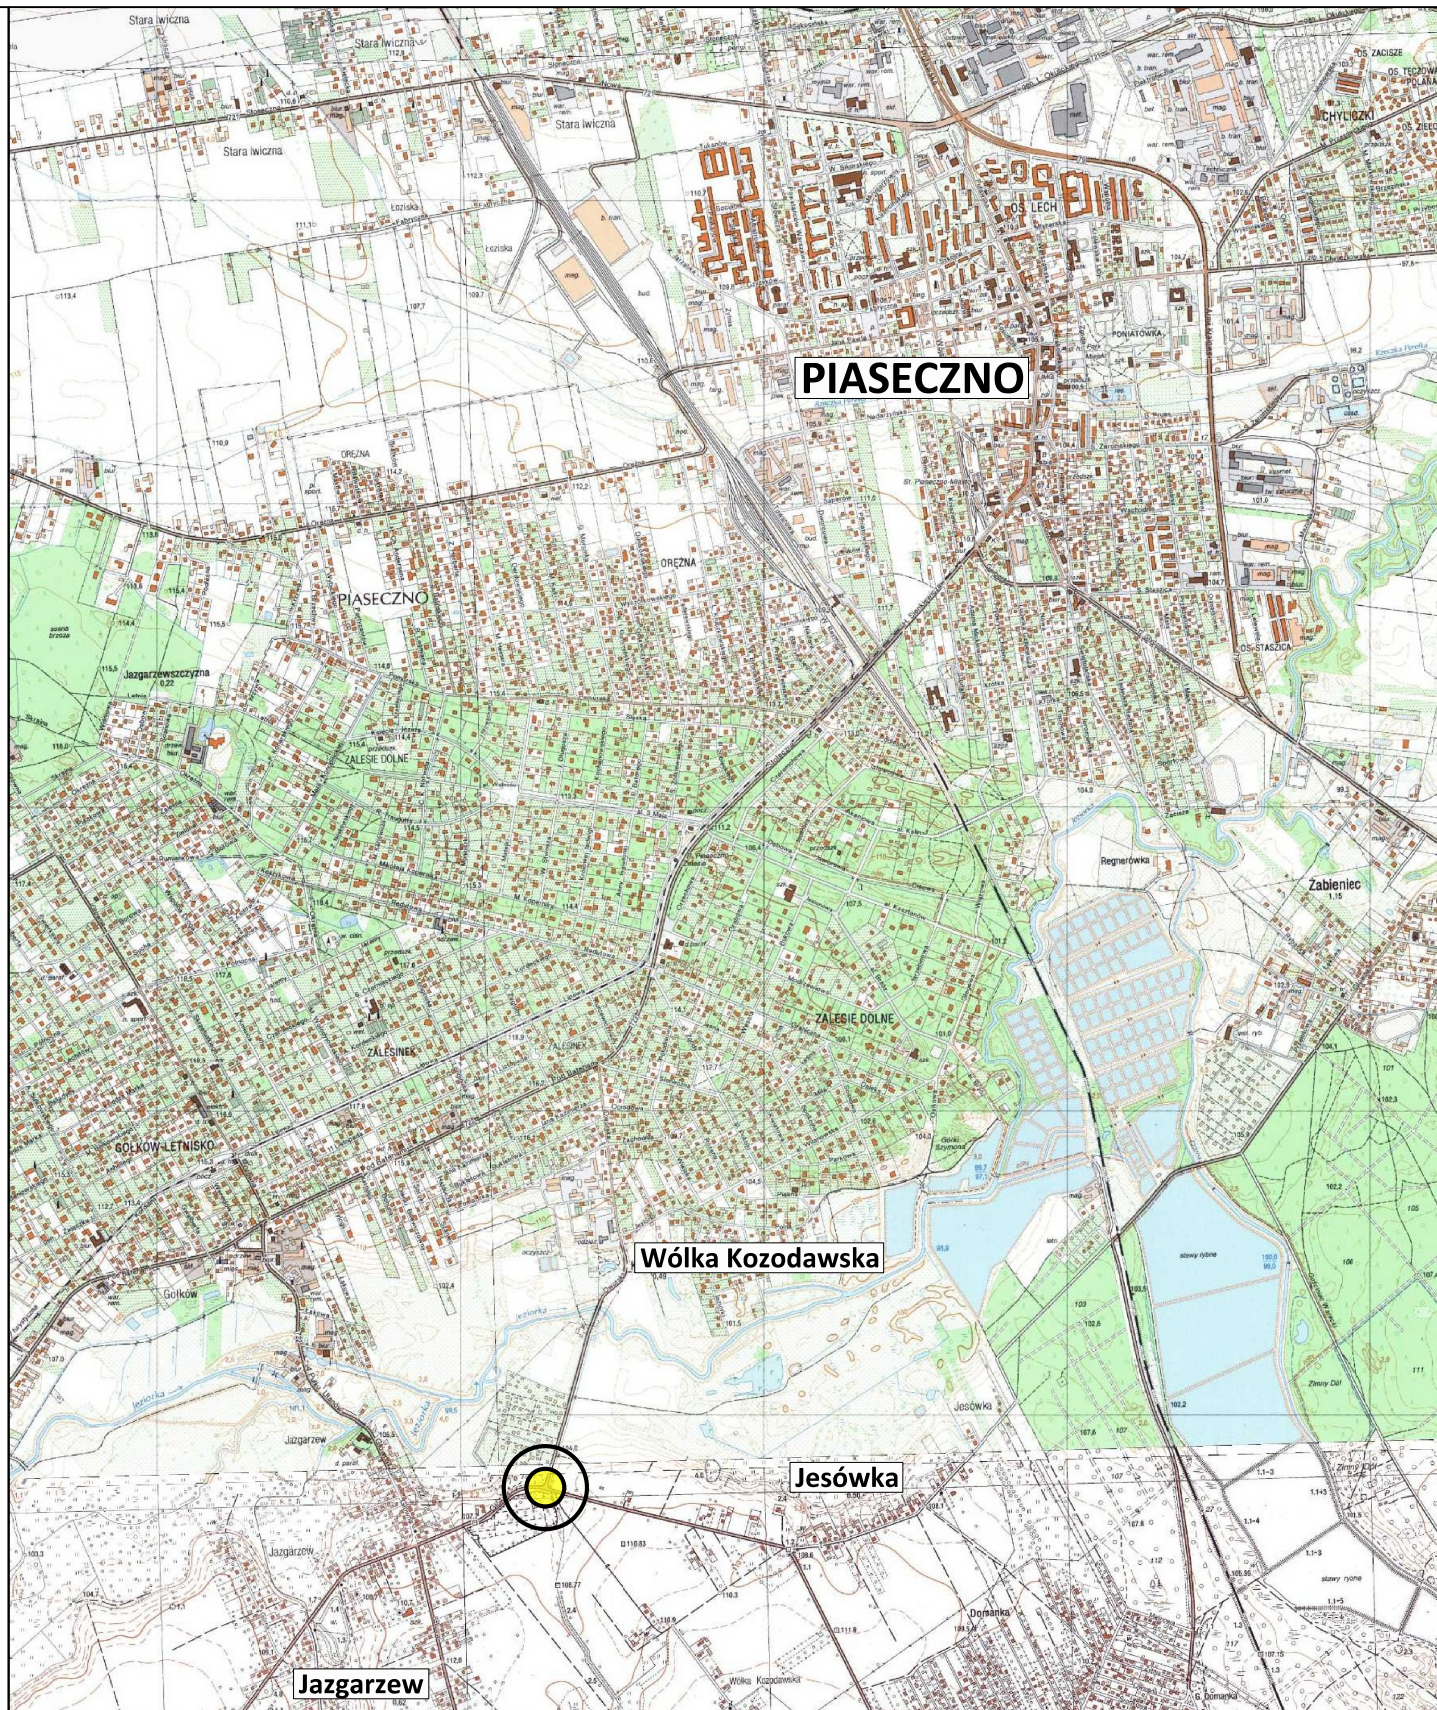


lokalizacja
inwestycji

Autor: BIURO PROJEKTOWE
Marcin Zagojski
ul. Josepha Conrada 8 lok. 75
01-922 Warszawa

Inwestor:  Zarząd Powiatu Piaseczyńskiego
ul. Chyliczkowska 14
05-500 Piaseczno

Tytuł projektu: Rozbudowa skrzyżowania drogi powiatowej nr 2824W (ul. Źródłana)
z drogą powiatową nr 2829W (ul. Dworska) w m. Wólka Kozodawska

Faza opracowania: **PROJEKT WYKONAWCZY**
BUDOWA SIECI ELEKTROENERGETYCZNEJ OŚWIETLENIOWEJ

Nazwa rysunku: Plan orientacyjny

Data: 10.2020 r.

Nr rysunku: 1

Skala: 1:25000

Branża: Stanowisko

Imię i nazwisko

Uprawnienia

Podpis

Drogi

Projektant

mgr inż. Robert Giez

MAZ/0511/PWBE/17

