



PRZEKRÓJ "A"  
skala 1:1

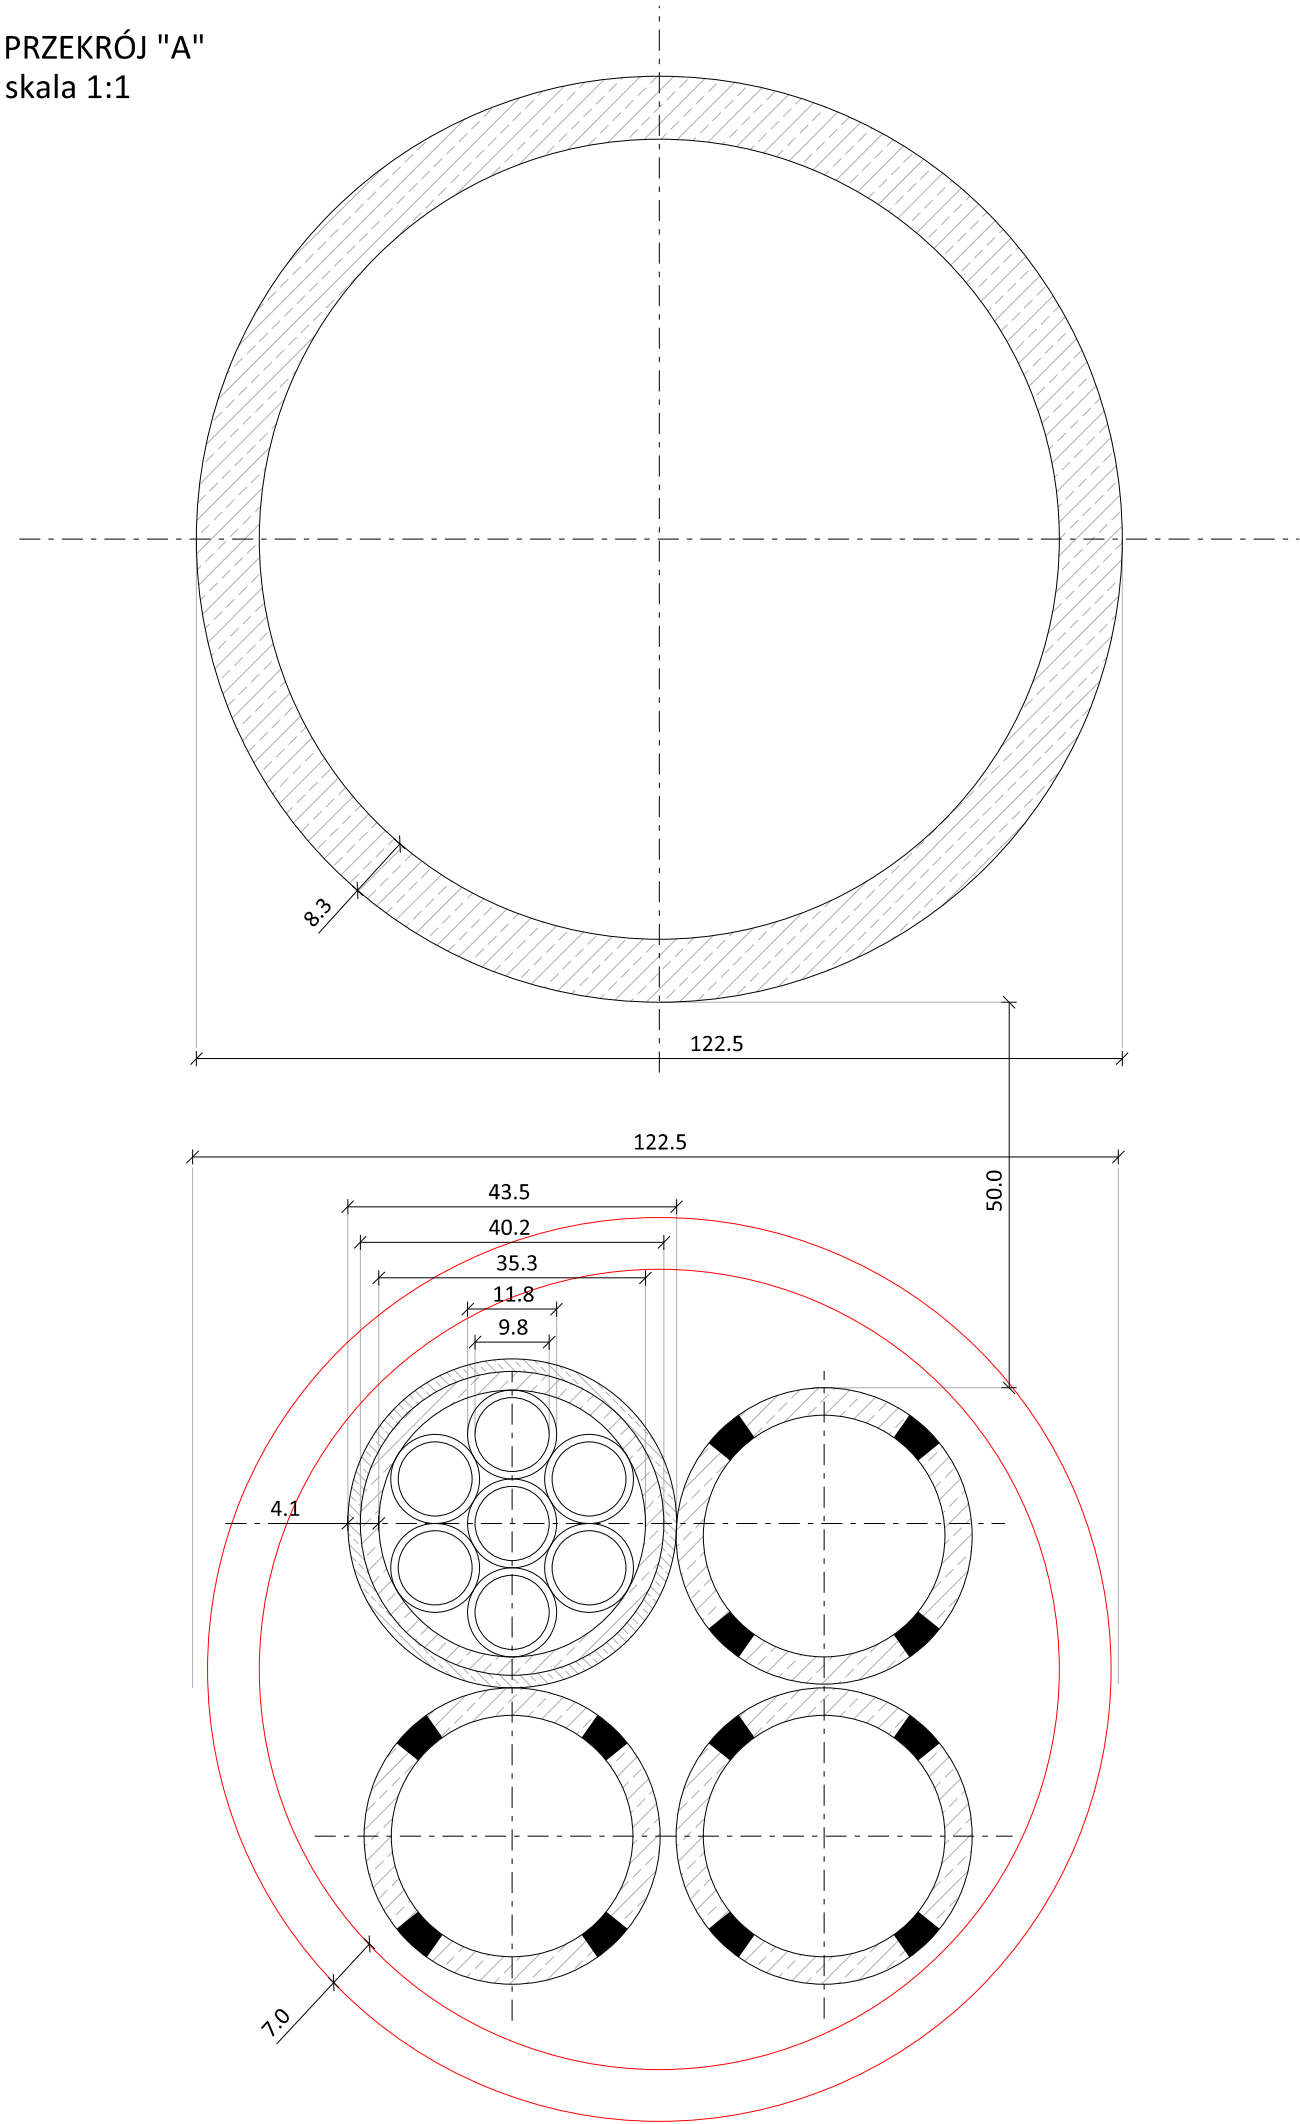

SCHEMAT UKŁADANIA RUR MODUŁU KTu, KTp  
skala 1:5

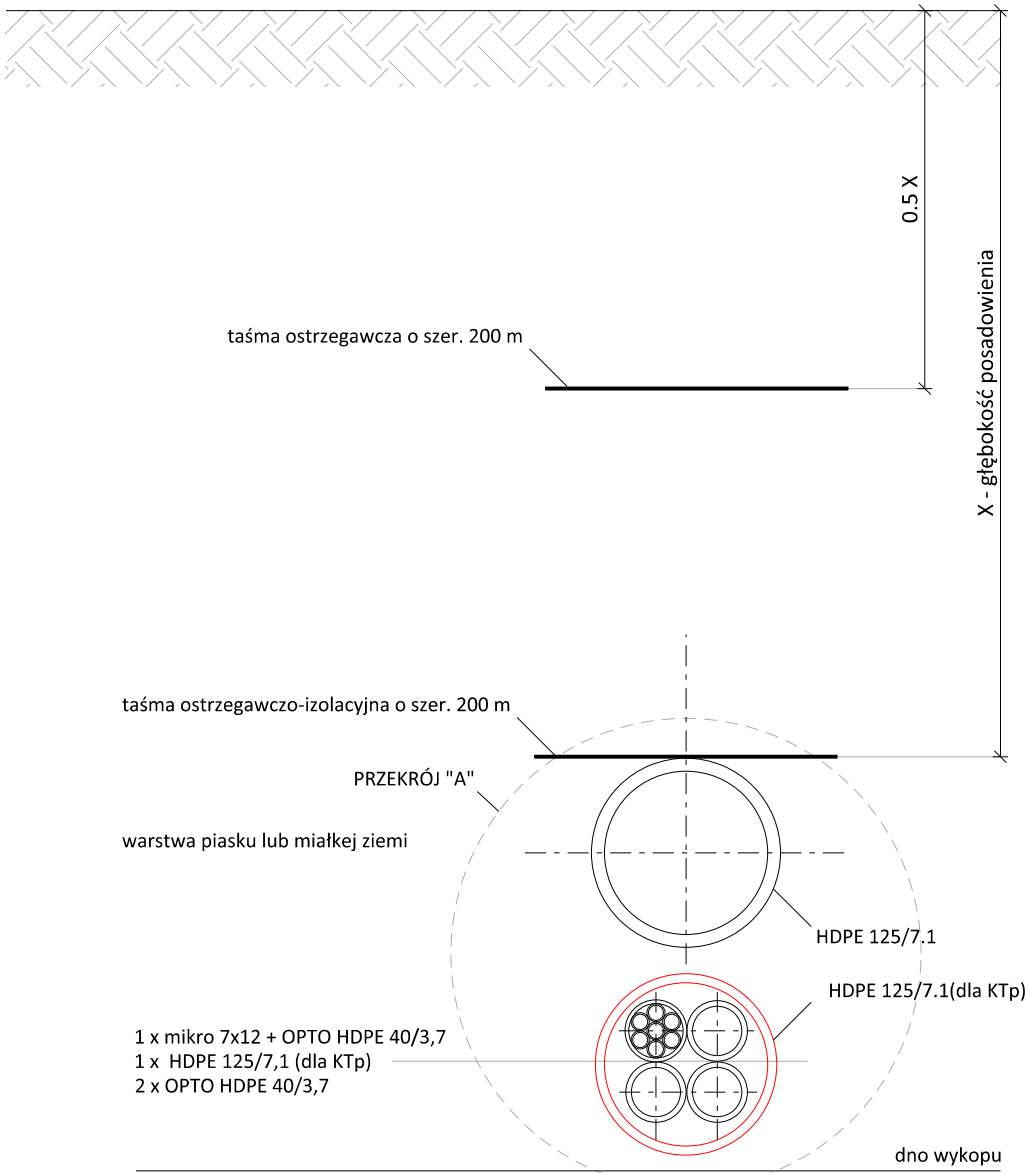

|   |              |   |                   |                    |
|---|--------------|---|-------------------|--------------------|
| Autor:<br>BIURO PROJEKTOWE<br>Marcin Zagojski<br>ul. Josepha Conrada 8 lok. 75<br>01-922 Warszawa                                                    |              | Inwestor:<br><br>Zarząd Powiatu Piaseczyńskiego<br>ul. Chyliczkowska 14<br>05-500 Piaseczno |                   |                    |
| Tytuł projektu:<br>Rozbudowa skrzyżowania drogi powiatowej nr 2824W (ul. Źródłana)<br>z drogą powiatową nr 2829W (ul. Dworska) w m. Wólka Kozodawska |              |   |                   |                    |
| Faza opracowania:<br>PROJEKT WYKONAWCZY   |              |   |                   |                    |
| Nazwa rysunku:<br>Schemat wykonania kanału technologicznego                                                                                          |              | Data:<br>11.2020 r.   | Nr rysunku:<br>5  | Skala:<br>1:1, 1:5 |
| Branża   | Stanowisko   | Imię i nazwisko   | Uprawnienia       | Podpis             |
| Drogi   | Projektant   | mgr inż. Marcin Zagojski   | MAZ/0045/POOD/13  |                    |
| Instalacje telekom.   | Projektant   | Janusz Korbaś   | DTT-TU/02249/02/U |                    |
| Drogi   | Sprawdzający | mgr inż. Andrzej Jaroński   | MAZ/0037/POOD/13  |                    |