




PN-1, skala 1:50

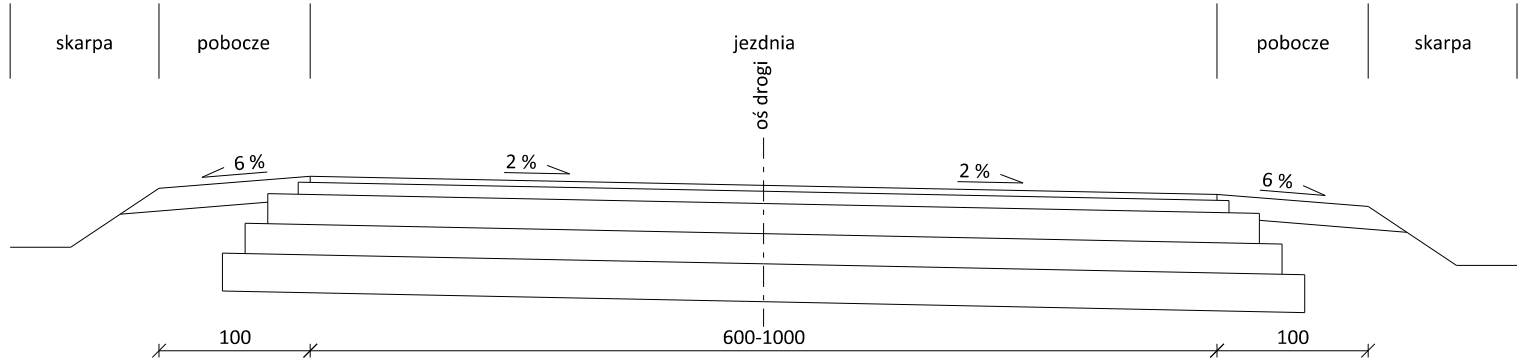


PN-2, skala 1:50

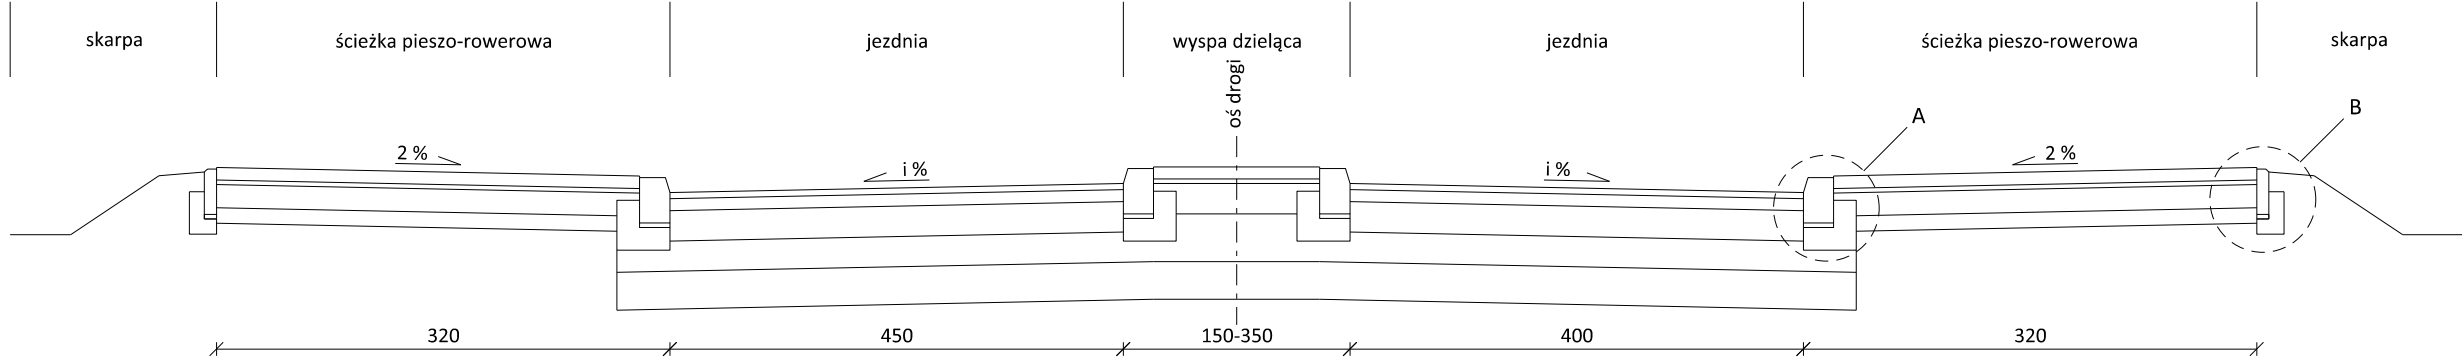


PN-3, skala 1:50

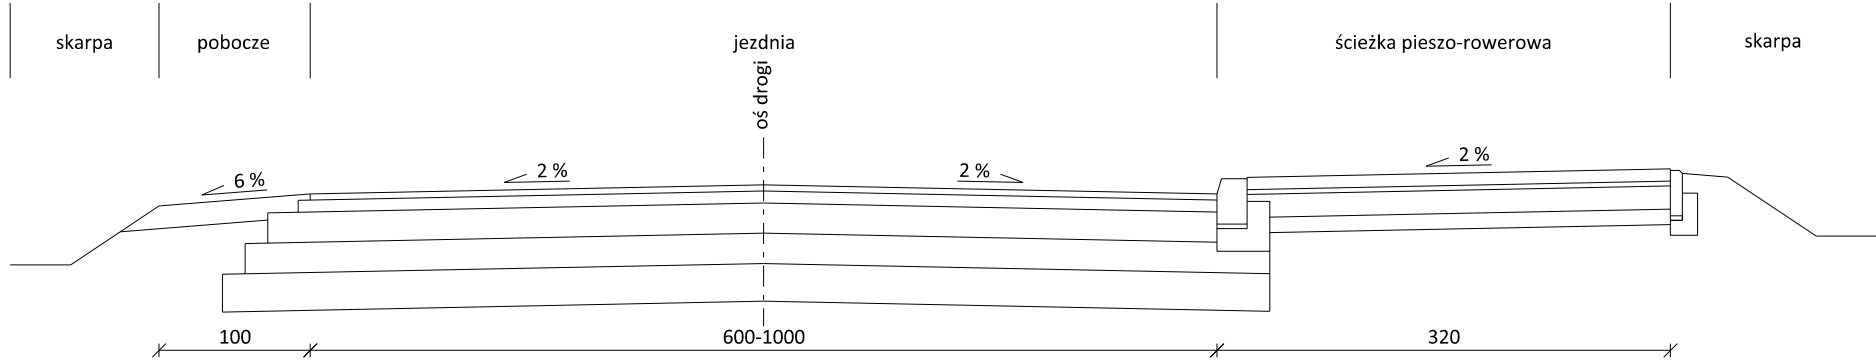


PN-4, skala 1:50

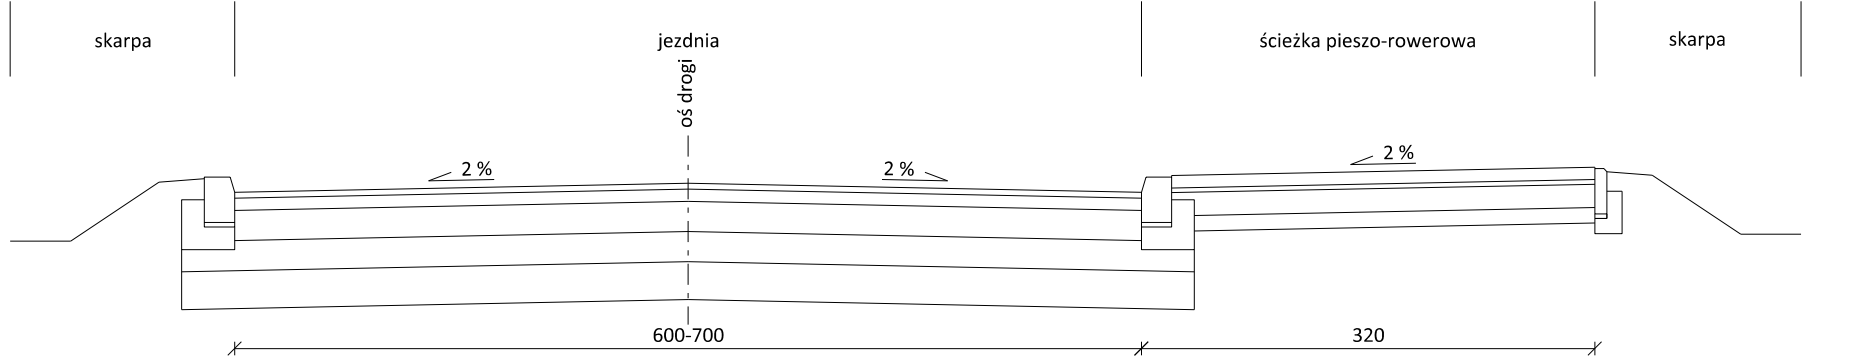

PN-5, skala 1:50

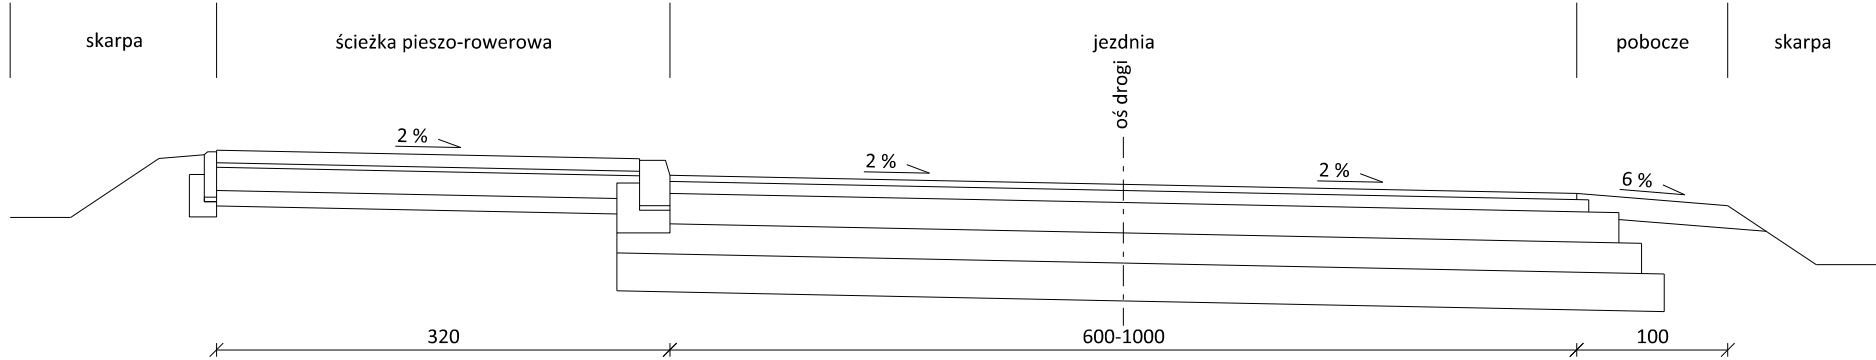


ŚCIEK PODCHODNIKOWY
skala 1:20

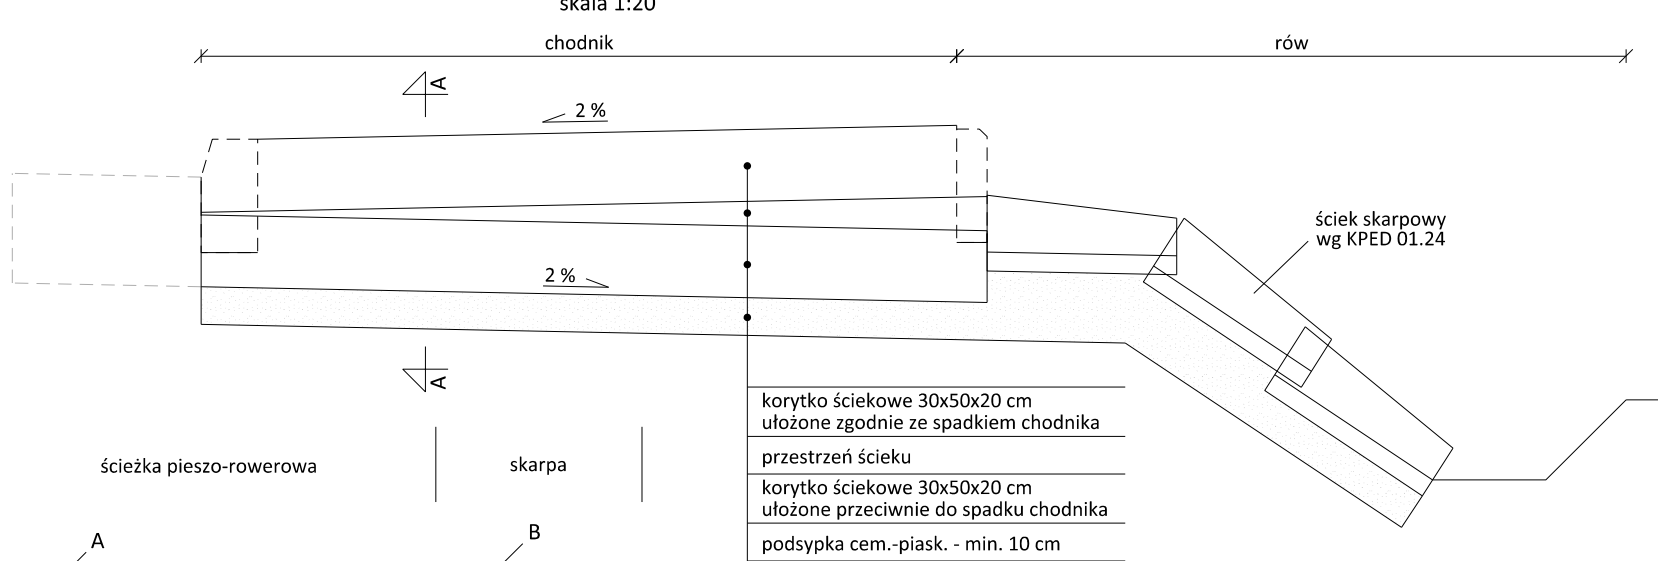


korytko ściekowe 30x50x20 cm
ułożone zgodnie ze spadkiem chodnika
przeźródź ścieku
korytko ściekowe 30x50x20 cm
ułożone przeciwnie do spadku chodnika
podsypka cem.-piask. - min. 10 cm

"A-A" ŚCIEK PODCHODNIKOWY
skala 1:10

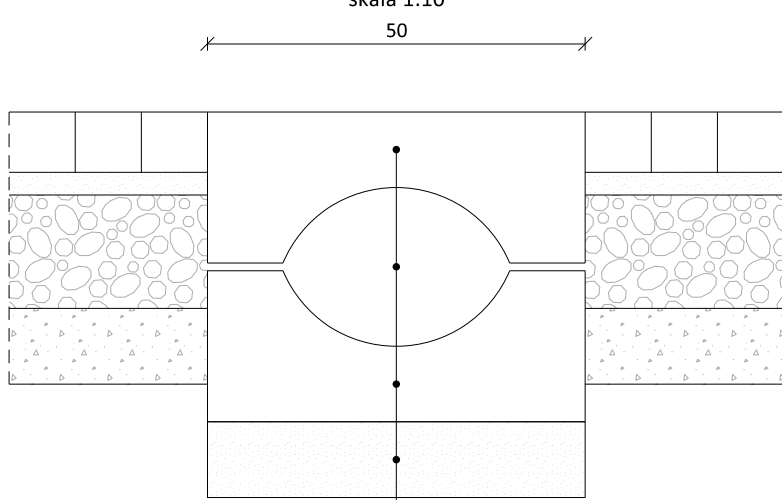


korytko ściekowe 30x50x20 cm
ułożone zgodnie ze spadkiem chodnika
przeźródź ścieku
korytko ściekowe 30x50x20 cm
ułożone przeciwnie do spadku chodnika
podsypka cem.-piask. - min. 10 cm

"B" OBRZEŻE CHODNIKOWE
skala 1:10

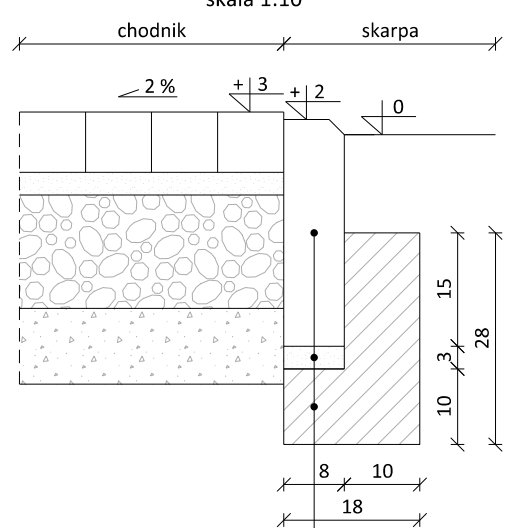


obrzeże betonowe 8 x 30 cm
podsypka cem.-piask. - 3 cm
ława bet. C12/15, f = 0.036 m²

"A" KRAWĘŻNIK WYSTAJĄCY I OBNIŻONY
skala 1:10

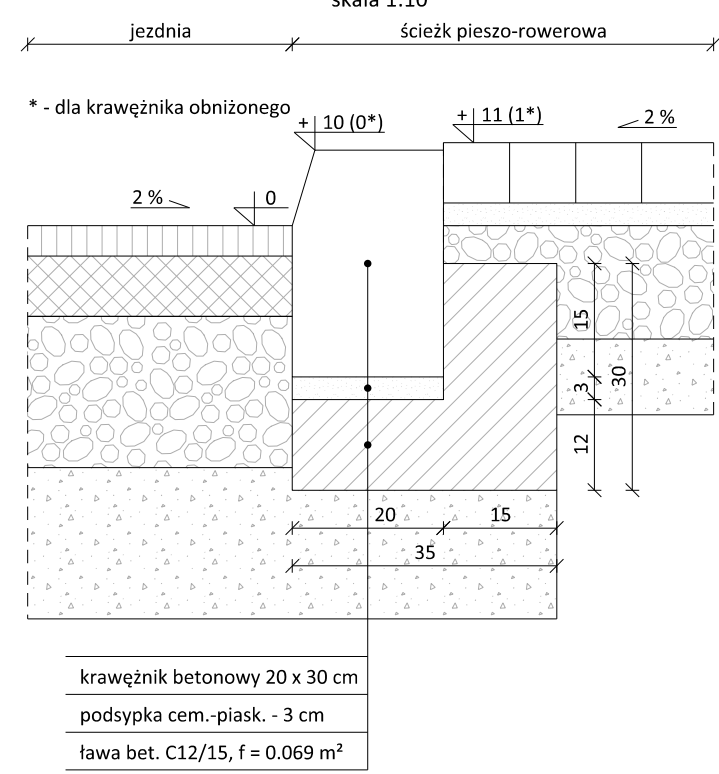


"C" KRAWĘŻNIK NA PŁASK
skala 1:10

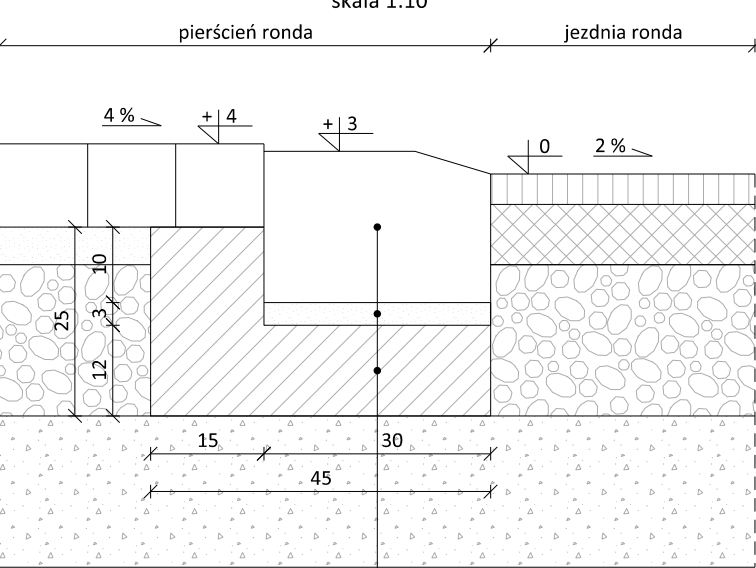


krawężnik betonowy 20 x 30 cm
podsypka cem.-piask. - 3 cm
ława bet. C12/15, f = 0.074 m²


KONSTRUKCJA NAWIERZCHNI JEZDNI
skala 1:10

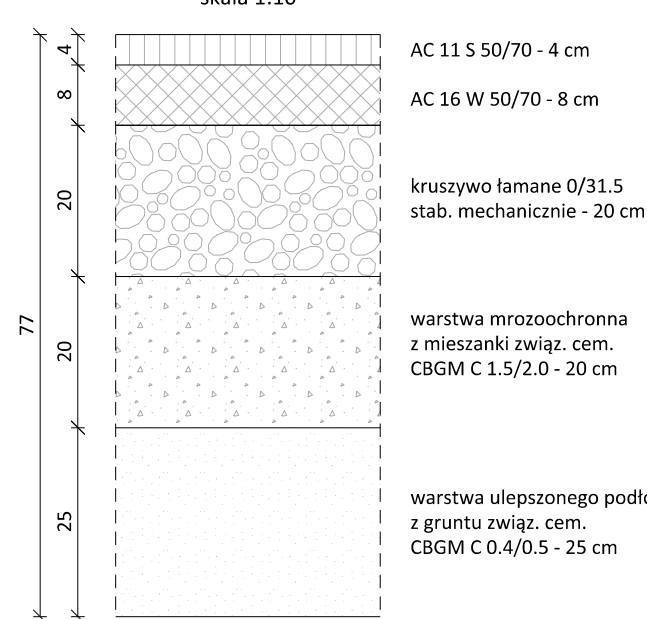


KONSTRUKCJA NAWIERZCHNI PIERŚCIENIA RONDA
skala 1:10

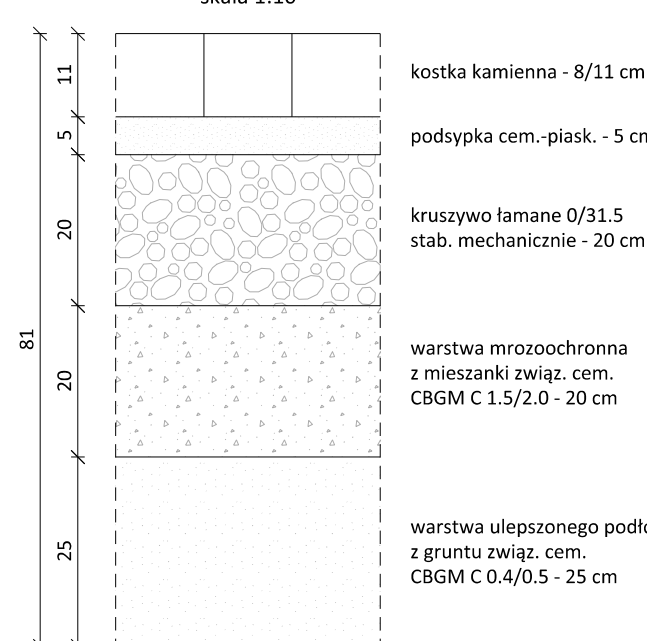


KONSTRUKCJA NAWIERZCHNI POBOCZA
skala 1:10

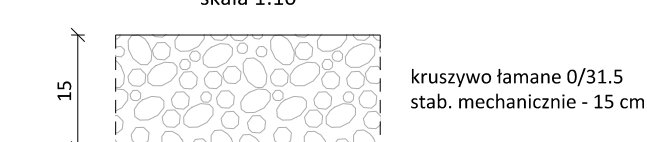


KONSTRUKCJA NAWIERZCHNI WYSPIY DZIELĄCEJ
skala 1:10

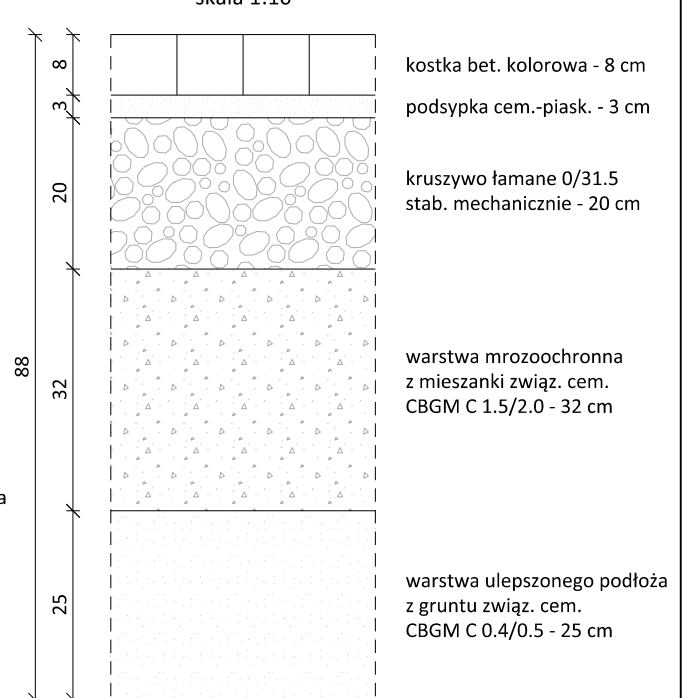

KONSTRUKCJA NAWIERZCHNI
ŚCIEŻKI PIESZO-ROWEROWEJ
skala 1:10

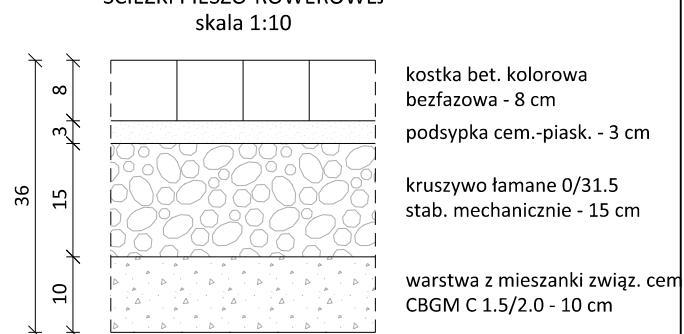

KONSTRUKCJA NAWIERZCHNI CHODNIKA
skala 1:10

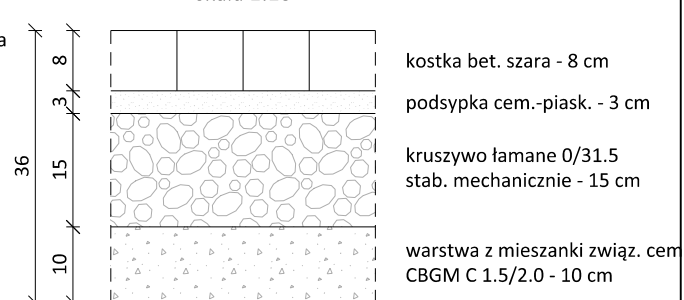

wymiary w [cm]

UWAGA:
W rejonie przejścia dla pieszych należy
wykonać 2 rzędy płytek sygnalizacyjnych
koloru żółtego o wymiarach 30x30x8 cm.

Autor: BIURO PROJEKTOWE Marcin Zagojski ul. Josepha Conrada 8 lok. 75 01-922 Warszawa		Inwestor:  Zarząd Powiatu Piaseczyńskiego ul. Chylickowska 14 05-500 Piaseczno		
Tytuł projektu: Rozbudowa skrzyżowania drogi powiatowej nr 2824W (ul. Źródłana) z drogą powiatową nr 2829W (ul. Dworska) w m. Wólka Kozodawska				
Faza opracowania: PROJEKT WYKONAWCZY				
Nazwa rysunku: Przekroje konstrukcyjne		Data: 11.2020 r.	Nr rysunku: 4	Skala: 1:10,1:20,1:50
Branża	Stanowisko	Imię i nazwisko	Uprawnienia	Podpis
Drogi	Projektant	mgr inż. Marcin Zagojski	MAZ/0045/POOD/13	
Drogi	Sprawdzający	mgr inż. Andrzej Jaroński	MAZ/0037/POOD/13	