


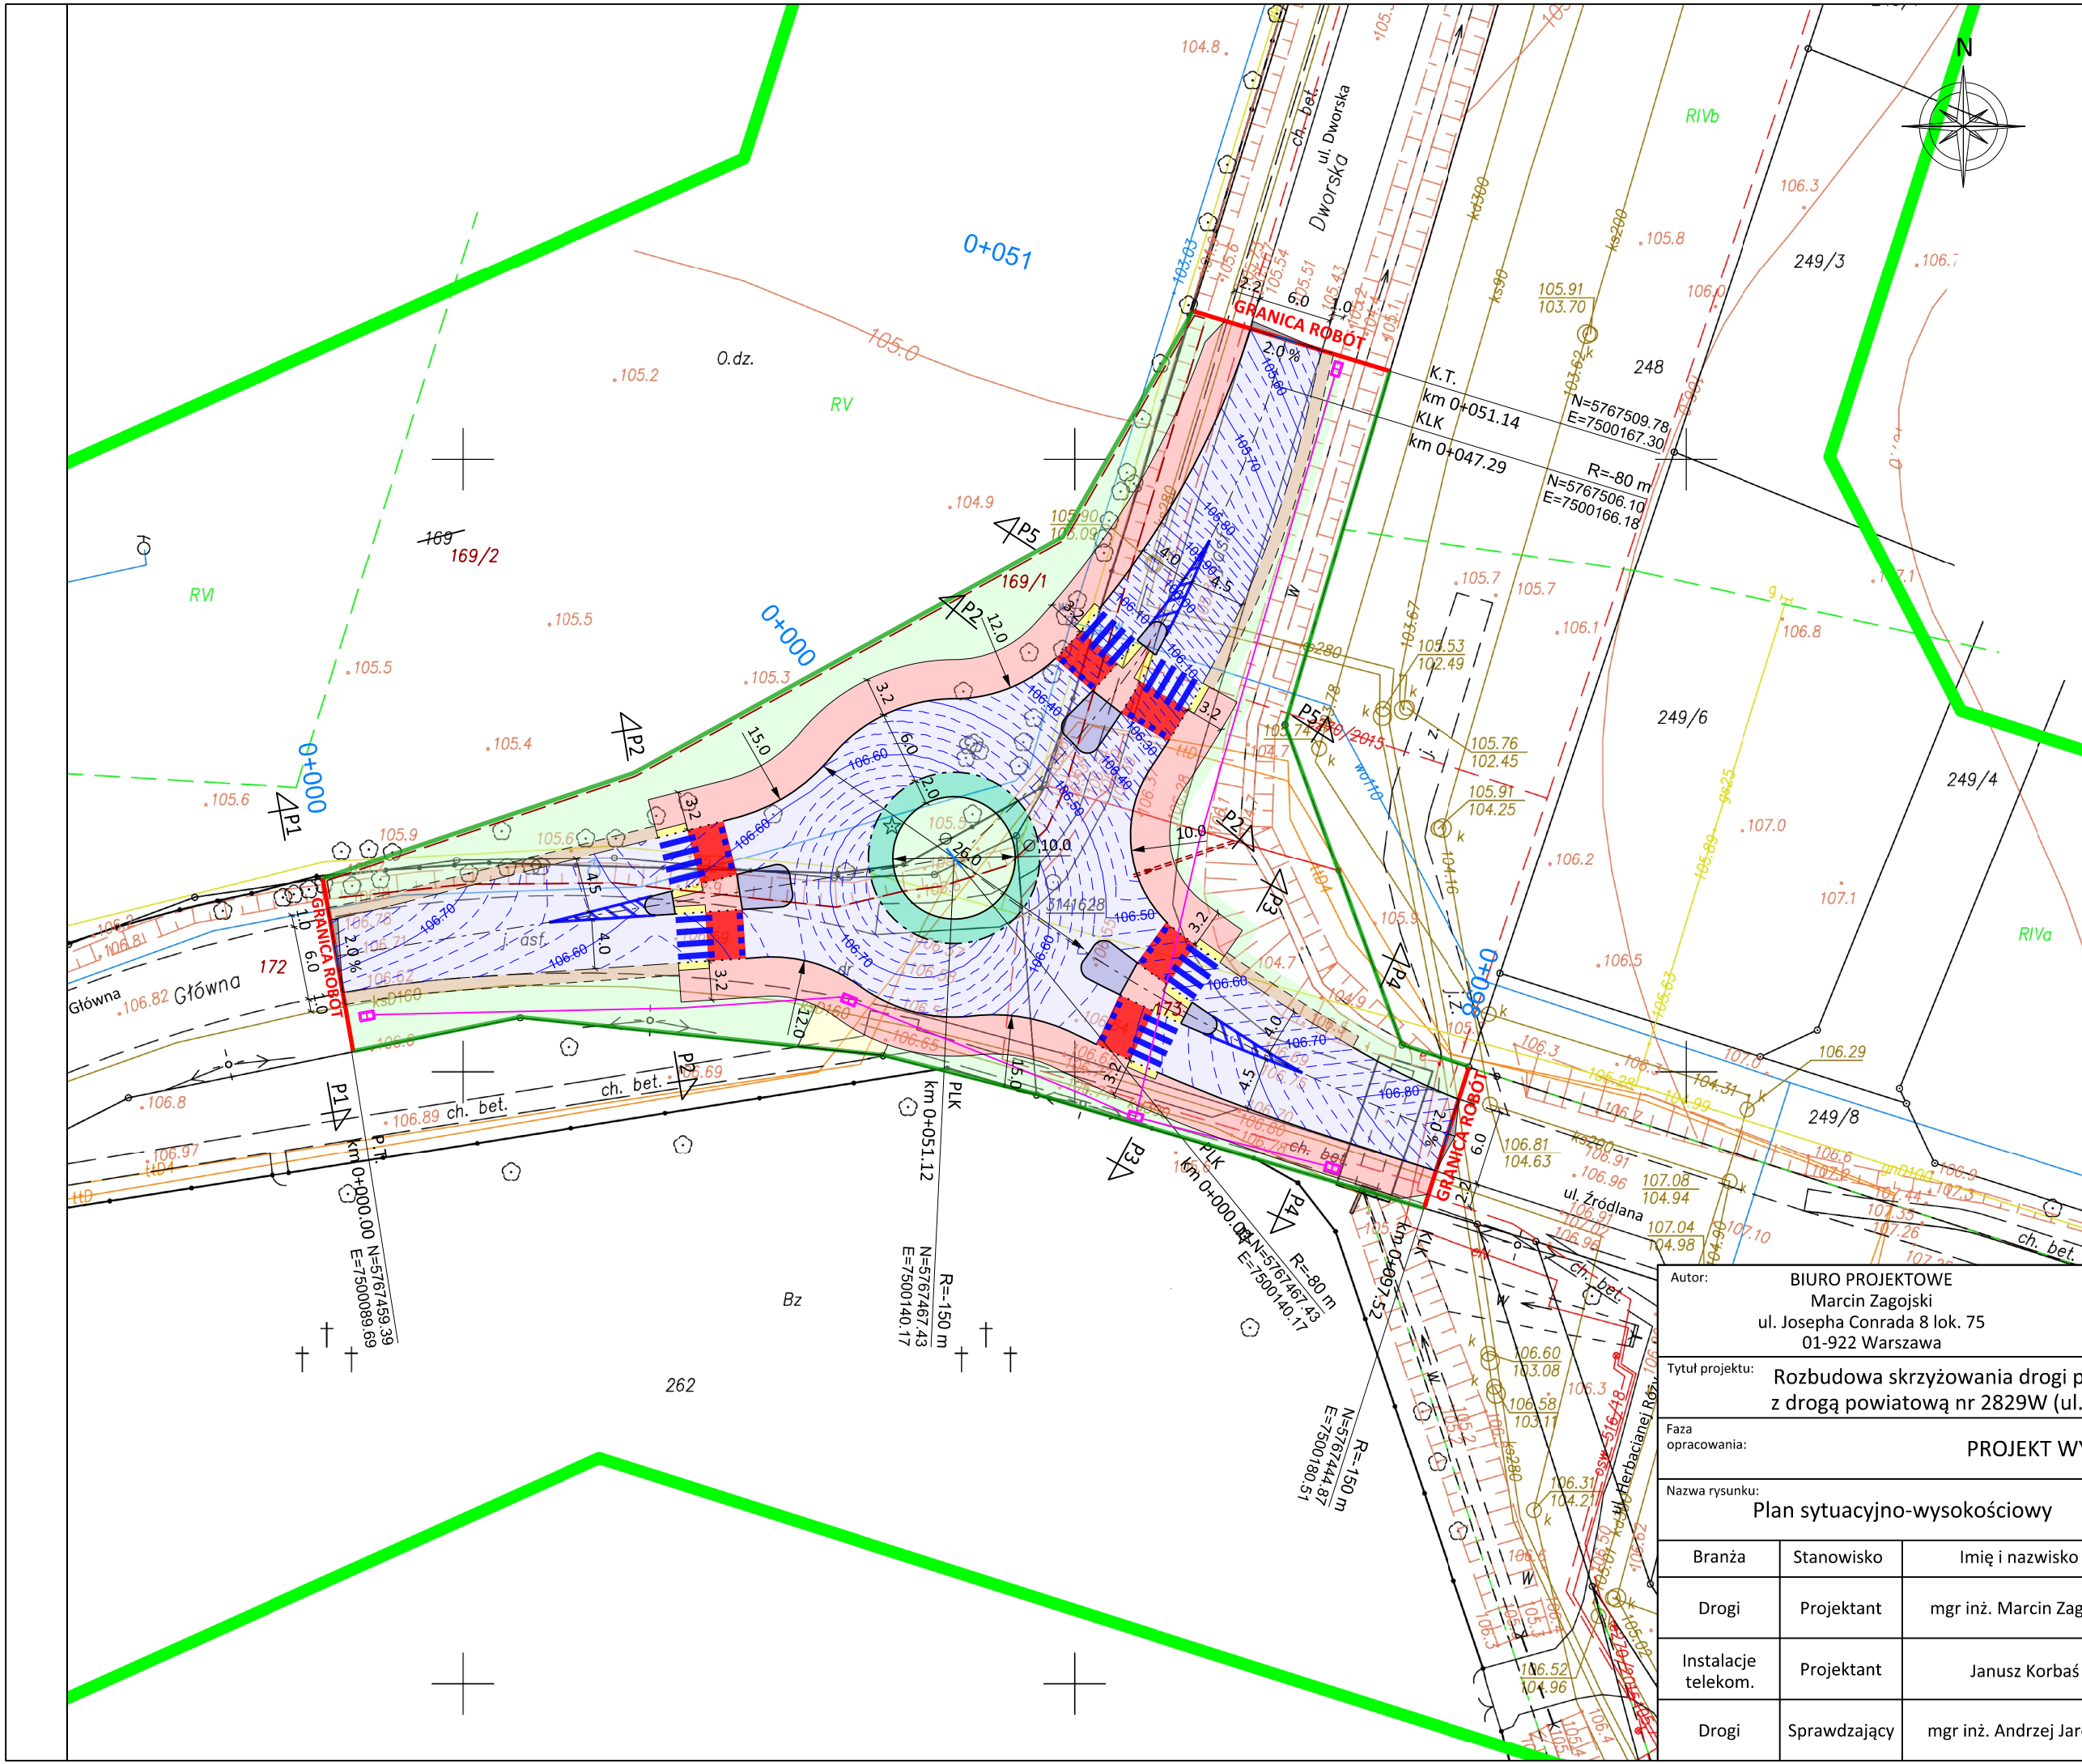

LEGENDA:

DROGI

proj. jezdnia bitumiczna

proj. pierścień ronda z kostki kamiennej

proj. wyspa kanalizująca z kostki betonowej

proj. ścieżka pieszo-rowerowa bitumiczna

proj. chodnik z kostki betonowej

proj. przejazd rowerowy (nawierzchnia w kolorze czerwonym)

proj. pobocze

proj. zieleniec

granica wycinki ist. zadrzewień

proj. płytki sygnalizacyjne

proj. oś drogi

proj. krawędź jezdni (brak krawężnika)

proj. pobocze (brak krawężnika)

proj. krawędź ścieżki pieszo-rowerowej / chodnika (obrzeże chodnikowe)

proj. krawężnik wystający

proj. krawężnik na płask

proj. krawężnik obniżony

ściek podchodnikowy / skarpowy

proj. granica robót

proj. linia rozgraniczająca teren rozbudowy dróg

warstwice (skok 2 cm)

INSTALACJE TELEKOMUNIKACYJNE

proj. studnia kanału technologicznego

proj. kanał technologiczny

Autor: BIURO PROJEKTOWE Marcin Zagojski ul. Josepha Conrada 8 lok. 75 01-922 Warszawa		Inwestor:  Zarząd Powiatu Piaseczyńskiego ul. Chyliczkowska 14 05-500 Piaseczno		
Tytuł projektu: Rozbudowa skrzyżowania drogi powiatowej nr 2824W (ul. Źródłana) z drogą powiatową nr 2829W (ul. Dworska) w m. Wólka Kozodawska				
Faza opracowania: PROJEKT WYKONAWCZY				
Nazwa rysunku: Plan sytuacyjno-wysokościowy		Data: 11.2020 r.	Nr rysunku: 2	Skala: 1:500
Branża	Stanowisko	Imię i nazwisko	Uprawnienia	Podpis
Drogi	Projektant	mgr inż. Marcin Zagojski	MAZ/0045/POOD/13	
Instalacje telekom.	Projektant	Janusz Korbaś	DTT-TU/02249/02/U	
Drogi	Sprawdzający	mgr inż. Andrzej Jaroński	MAZ/0037/POOD/13	