



PRZEKRÓJ "A"
skala 1:1

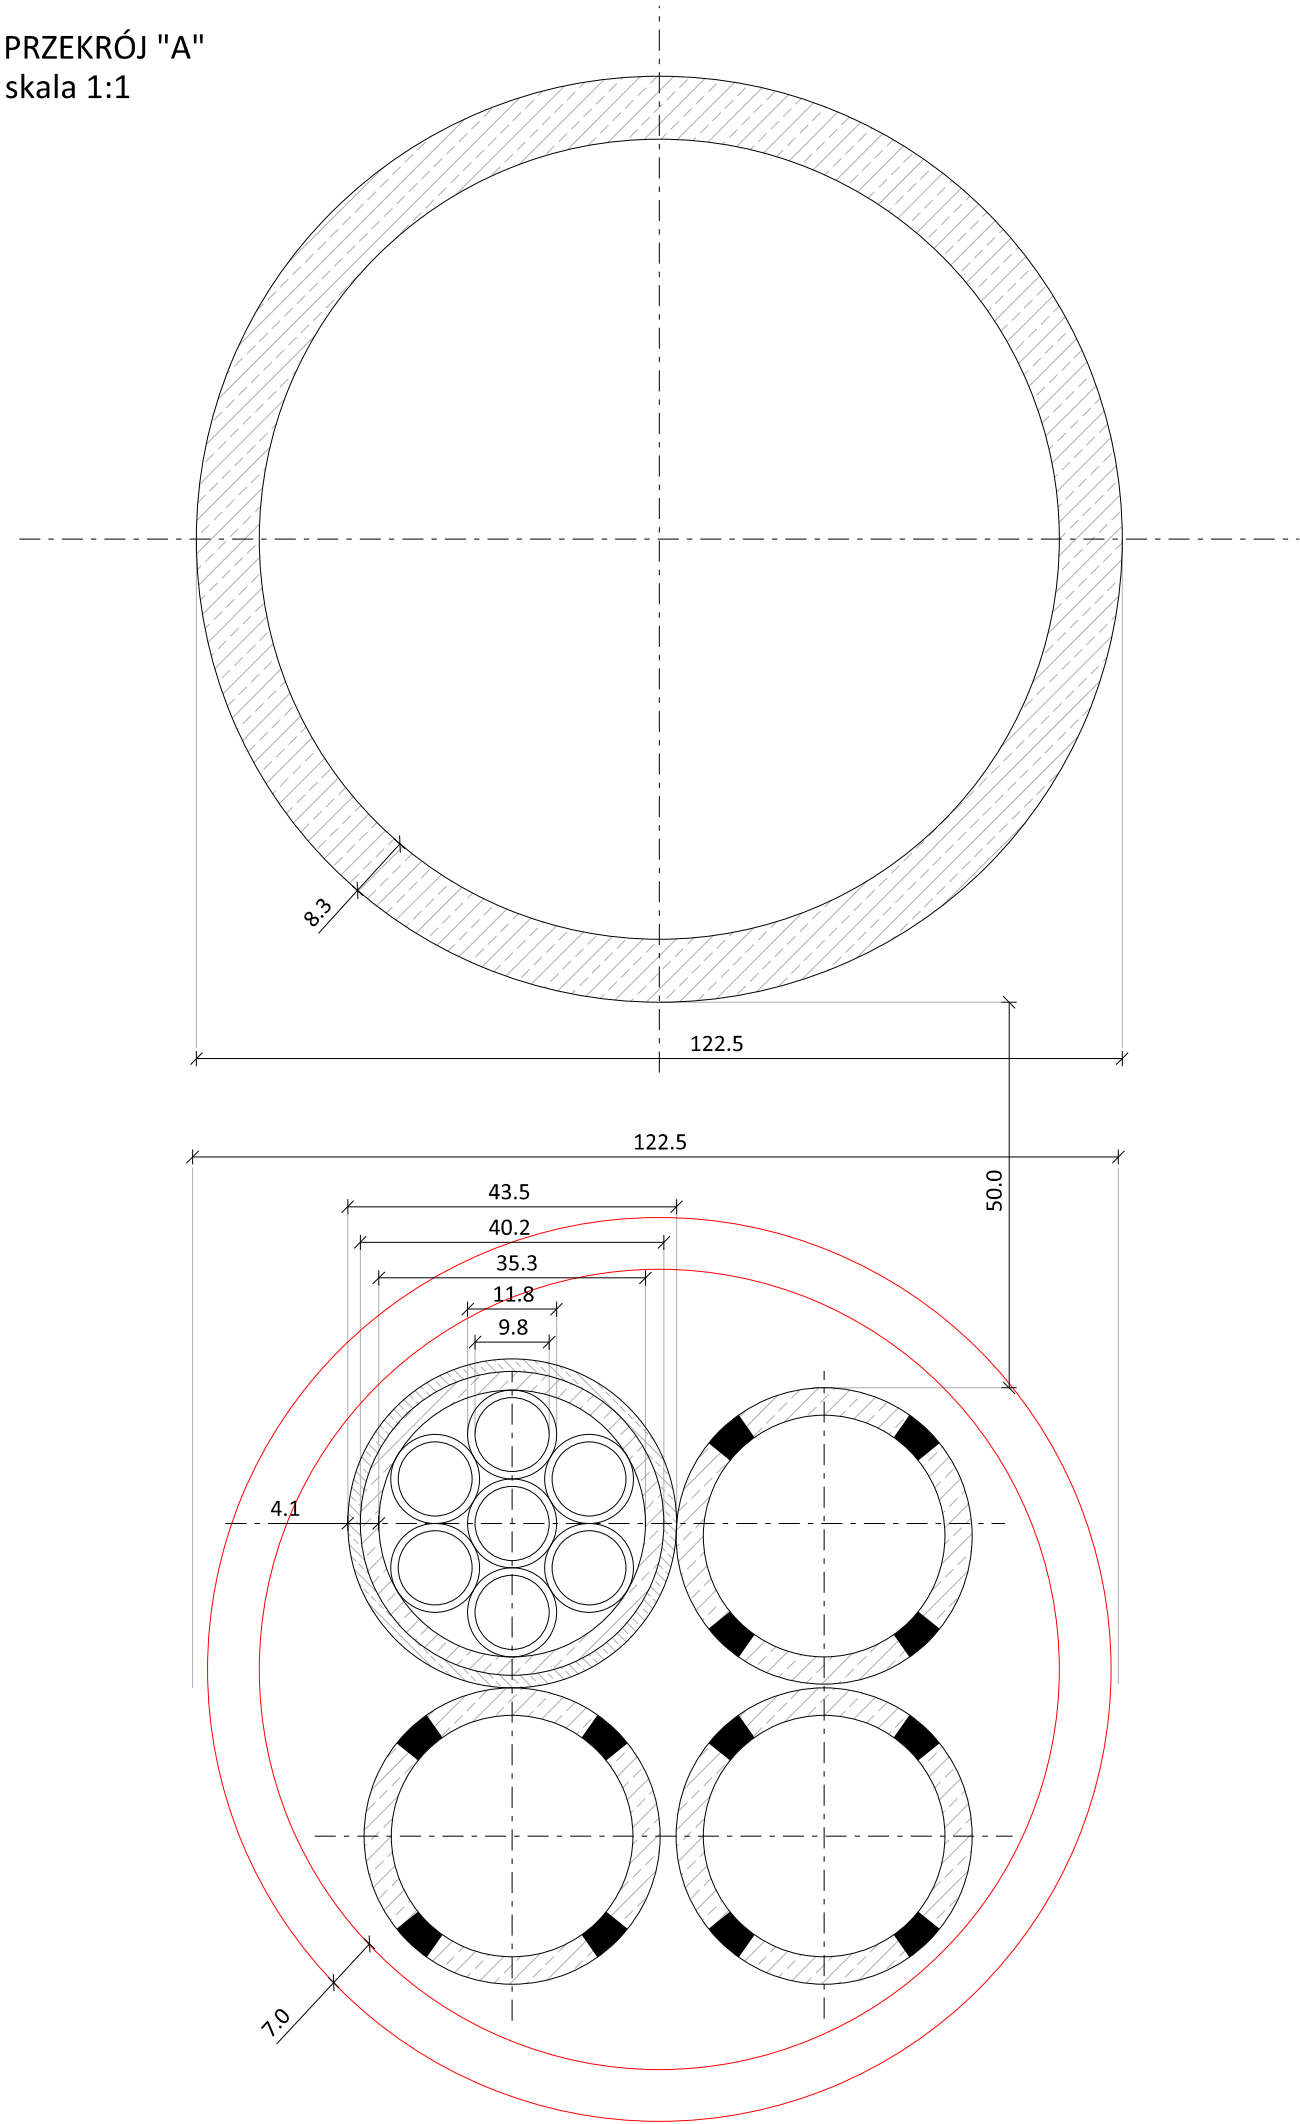

SCHEMAT UKŁADANIA RUR MODUŁU KTu, KTp
skala 1:5

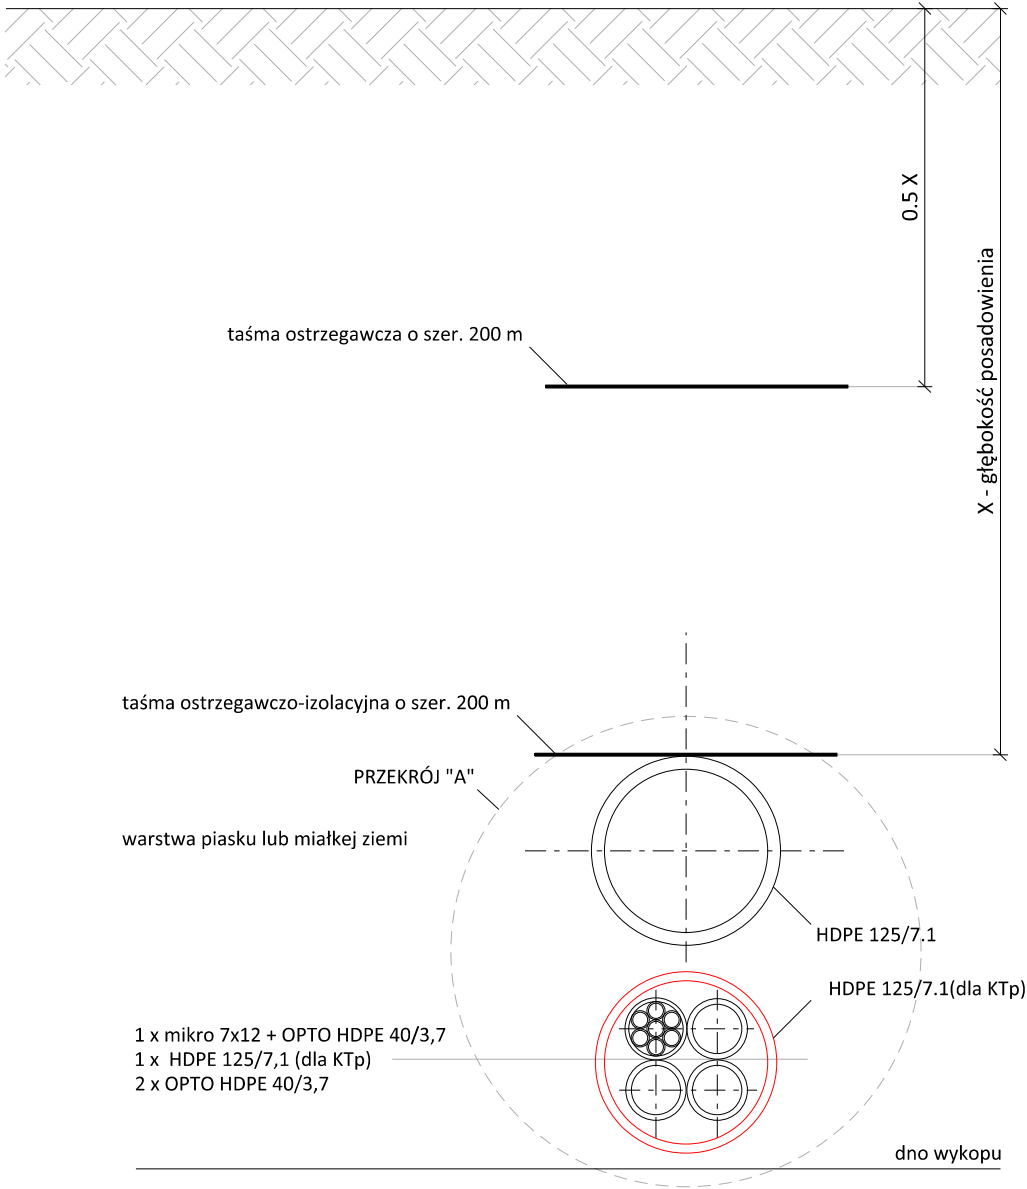

Autor: BIURO PROJEKTOWE Marcin Zagojski ul. Josepha Conrada 8 lok. 75 01-922 Warszawa		Inwestor:  Zarząd Powiatu Piaseczyńskiego ul. Chyliczkowska 14 05-500 Piaseczno		
Tytuł projektu: Rozbudowa skrzyżowania drogi powiatowej nr 2824W (ul. Źródłana) z drogą powiatową nr 2829W (ul. Dworska) w m. Wólka Kozodawska				
Faza opracowania: PROJEKT BUDOWLANY				
Nazwa rysunku: Schemat wykonania kanału technologicznego		Data: 11.2020 r.	Nr rysunku: 6	Skala: 1:1, 1:5
Branża	Stanowisko	Imię i nazwisko	Uprawnienia	Podpis
Drogi	Projektant	mgr inż. Marcin Zagojski	MAZ/0045/POOD/13	
Instalacje telekom.	Projektant	Janusz Korbaś	DTT-TU/02249/02/U	
Drogi	Sprawdzający	mgr inż. Andrzej Jaroński	MAZ/0037/POOD/13	