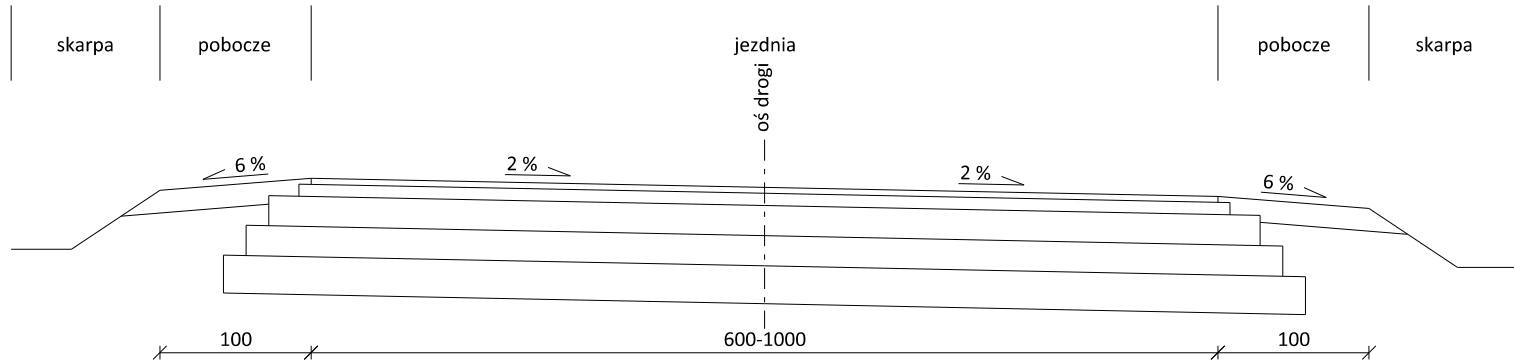
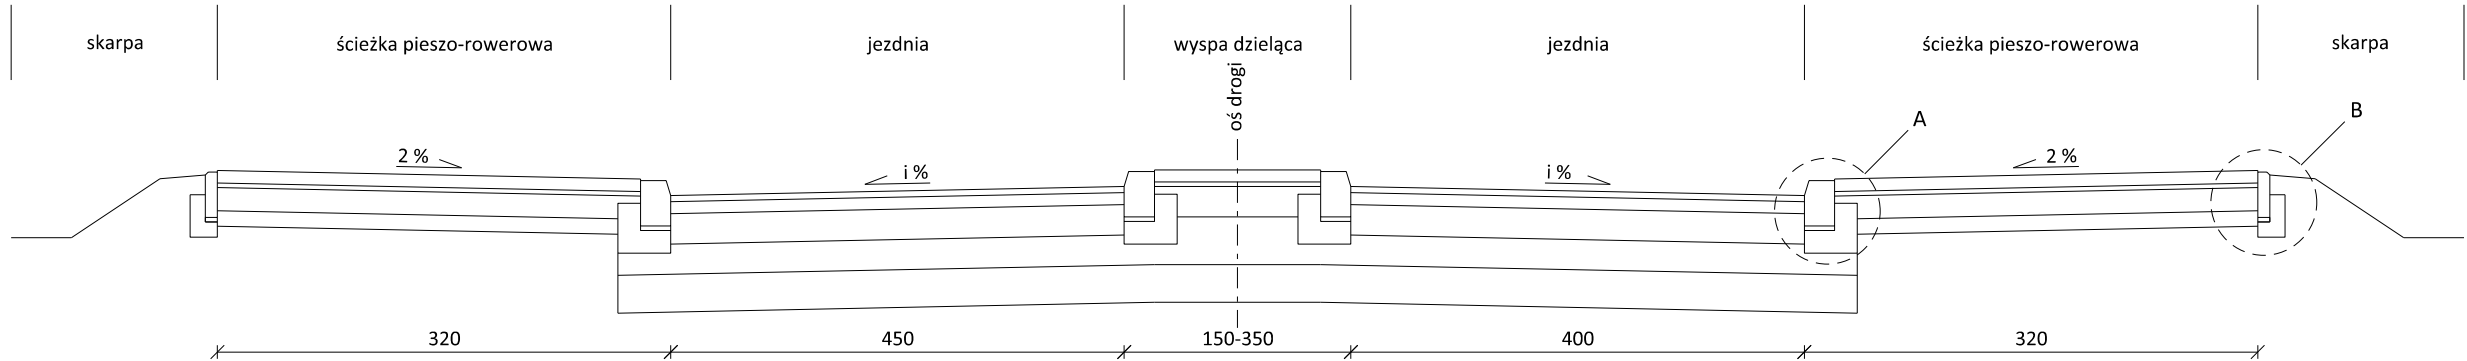


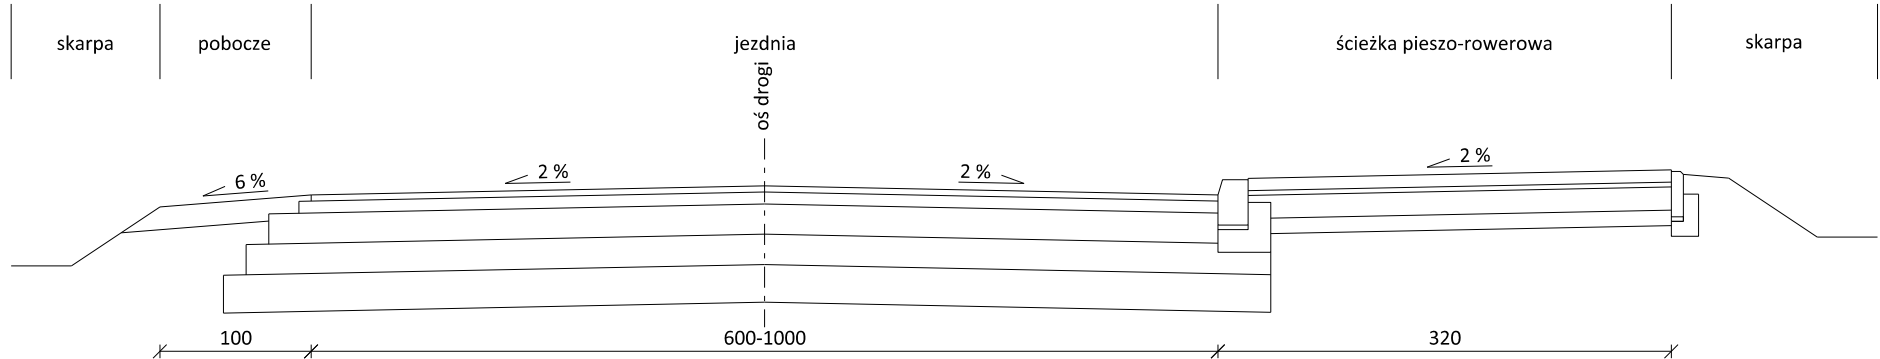
PN-1, skala 1:50



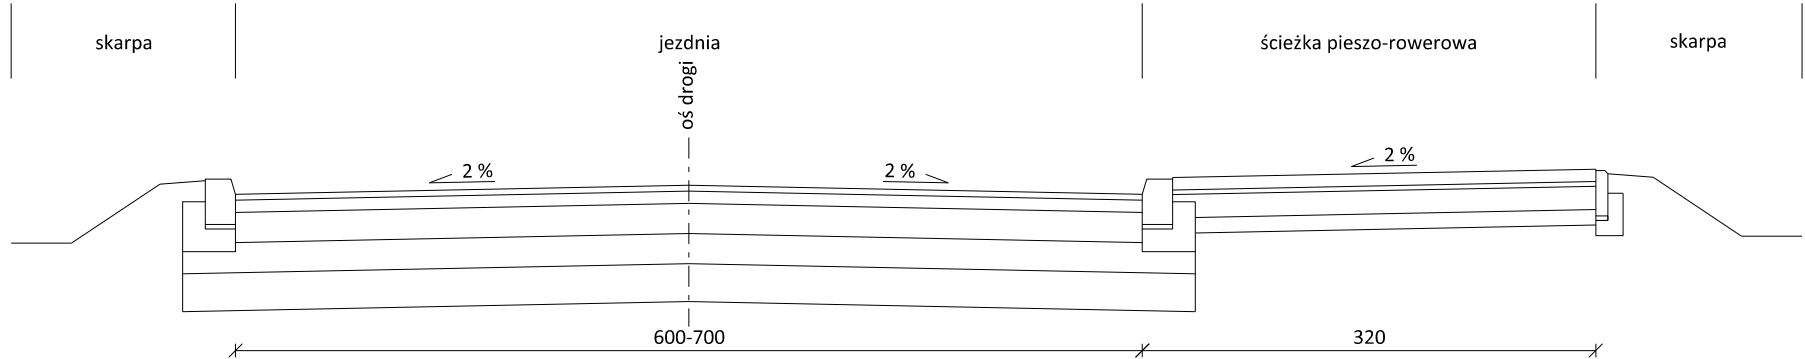
PN-2, skala 1:50



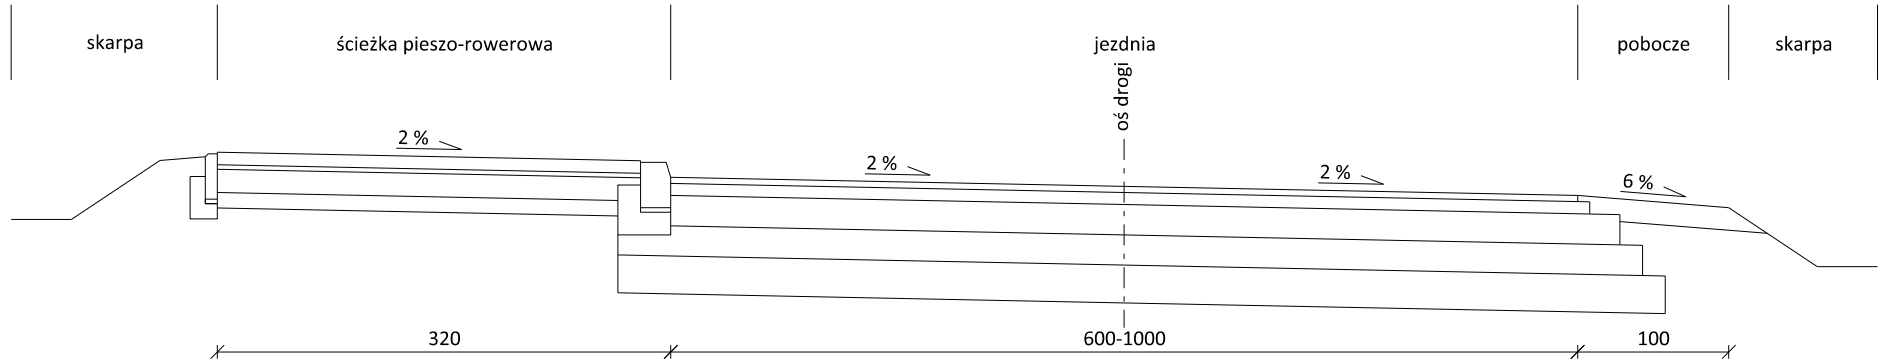
PN-3, skala 1:50



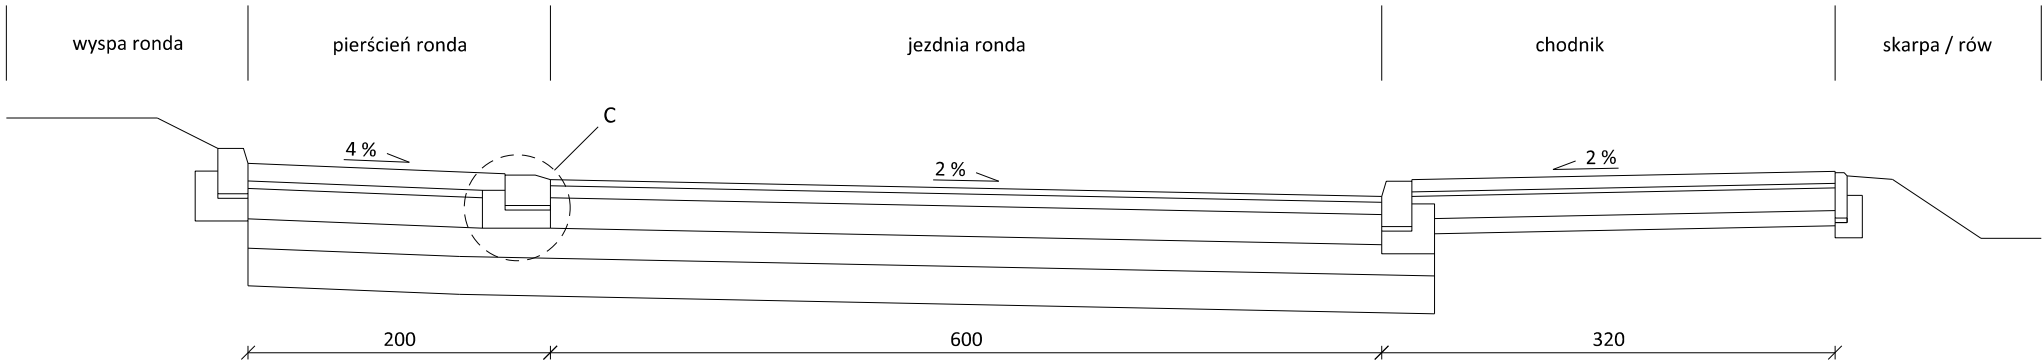
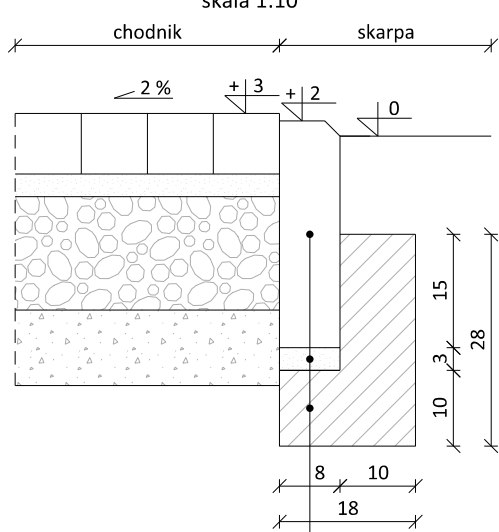
PN-4, skala 1:50



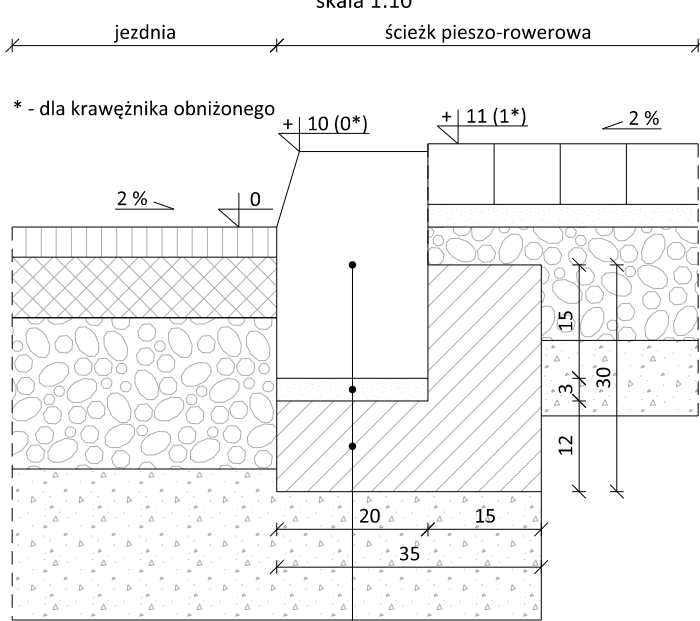
PN-5, skala 1:50



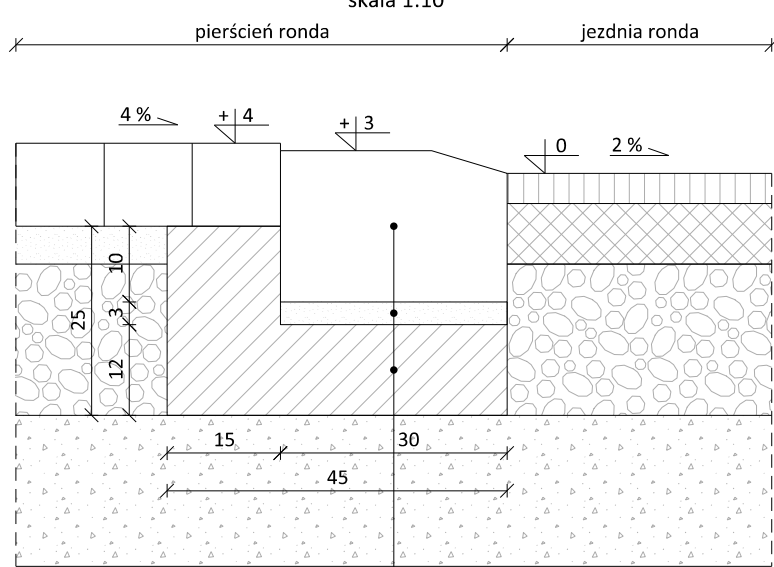
PN-Rondo, skala 1:50

"B" OBRZEŻE CHODNIKOWE
skala 1:10

obrzeże betonowe 8 x 30 cm
podsypka cem.-piask. - 3 cm
ława bet. C12/15, f = 0.036 m²

"A" KRAWĘŻNIK WYSTAJĄCY I OBNIŻONY
skala 1:10

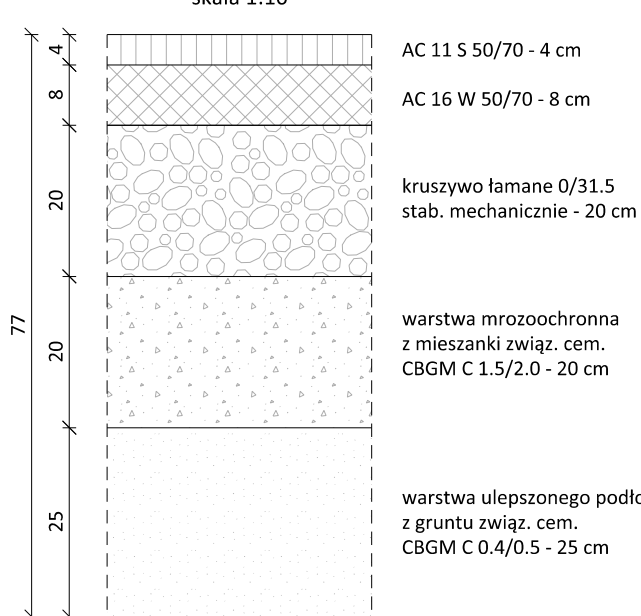
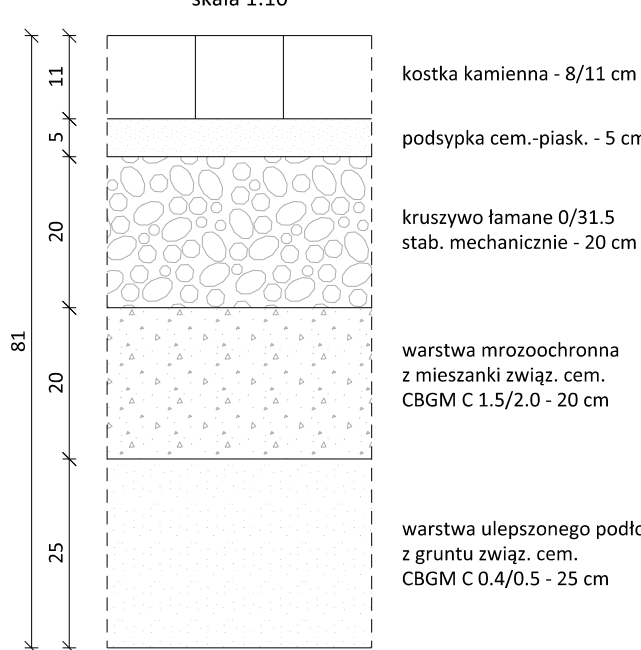
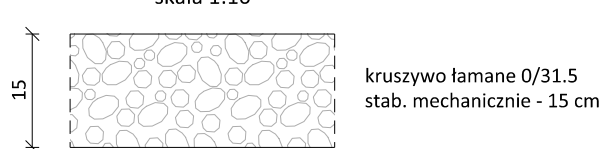
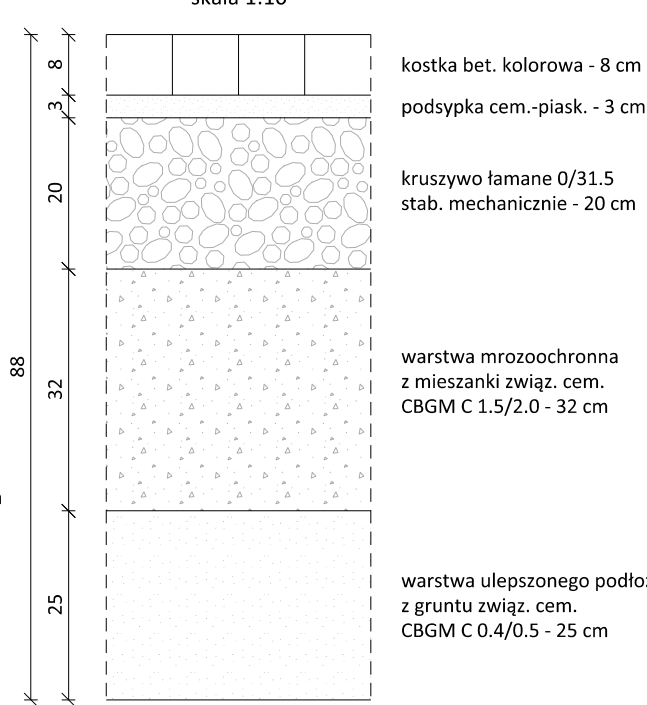
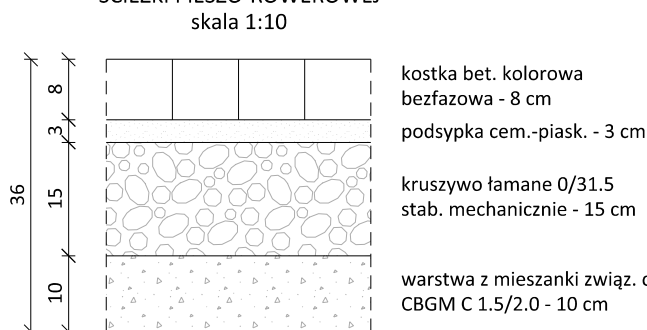
krawężnik betonowy 20 x 30 cm
podsypka cem.-piask. - 3 cm
ława bet. C12/15, f = 0.069 m²

"C" KRAWĘŻNIK NA PŁASK
skala 1:10

krawężnik betonowy 20 x 30 cm
podsypka cem.-piask. - 3 cm
ława bet. C12/15, f = 0.074 m²

UWAGA:

W rejonie przejścia dla pieszych należy
wykonać 2 rzędy płytek sygnalizacyjnych
koloru żółtego o wymiarach 30x30x8 cm.

KONSTRUKCJA NAWIERZCHNI JEZDNI
skala 1:10KONSTRUKCJA NAWIERZCHNI PIERŚCIENIA RONDA
skala 1:10KONSTRUKCJA NAWIERZCHNI POBOCZA
skala 1:10KONSTRUKCJA NAWIERZCHNI WYSPY DZIELĄCEJ
skala 1:10KONSTRUKCJA NAWIERZCHNI
ŚCIEŻKI PIESZO-ROWEROWEJ
skala 1:10KONSTRUKCJA NAWIERZCHNI CHODNIKA
skala 1:10

wymiany w [cm]

Autor: BIURO PROJEKTOWE Marcin Zagojski ul. Josepha Conrada 8 lok. 75 01-922 Warszawa		Inwestor:  Zarząd Powiatu Piaseczyńskiego ul. Chyliczkowska 14 05-500 Piaseczno		
Tytuł projektu: Rozbudowa skrzyżowania drogi powiatowej nr 2824W (ul. Źródłana) z drogą powiatową nr 2829W (ul. Dworska) w m. Wólka Kozodawska				
Faza opracowania: PROJEKT BUDOWLANY				
Nazwa rysunku: Przekroje konstrukcyjne		Data: 11.2020 r.	Nr rysunku: 5	Skala: 1:10, 1:50
Branża	Stanowisko	Imię i nazwisko	Uprawnienia	Podpis
Drogi	Projektant	mgr inż. Marcin Zagojski	MAZ/0045/POOD/13	
Drogi	Sprawdzający	mgr inż. Andrzej Jaroński	MAZ/0037/POOD/13	