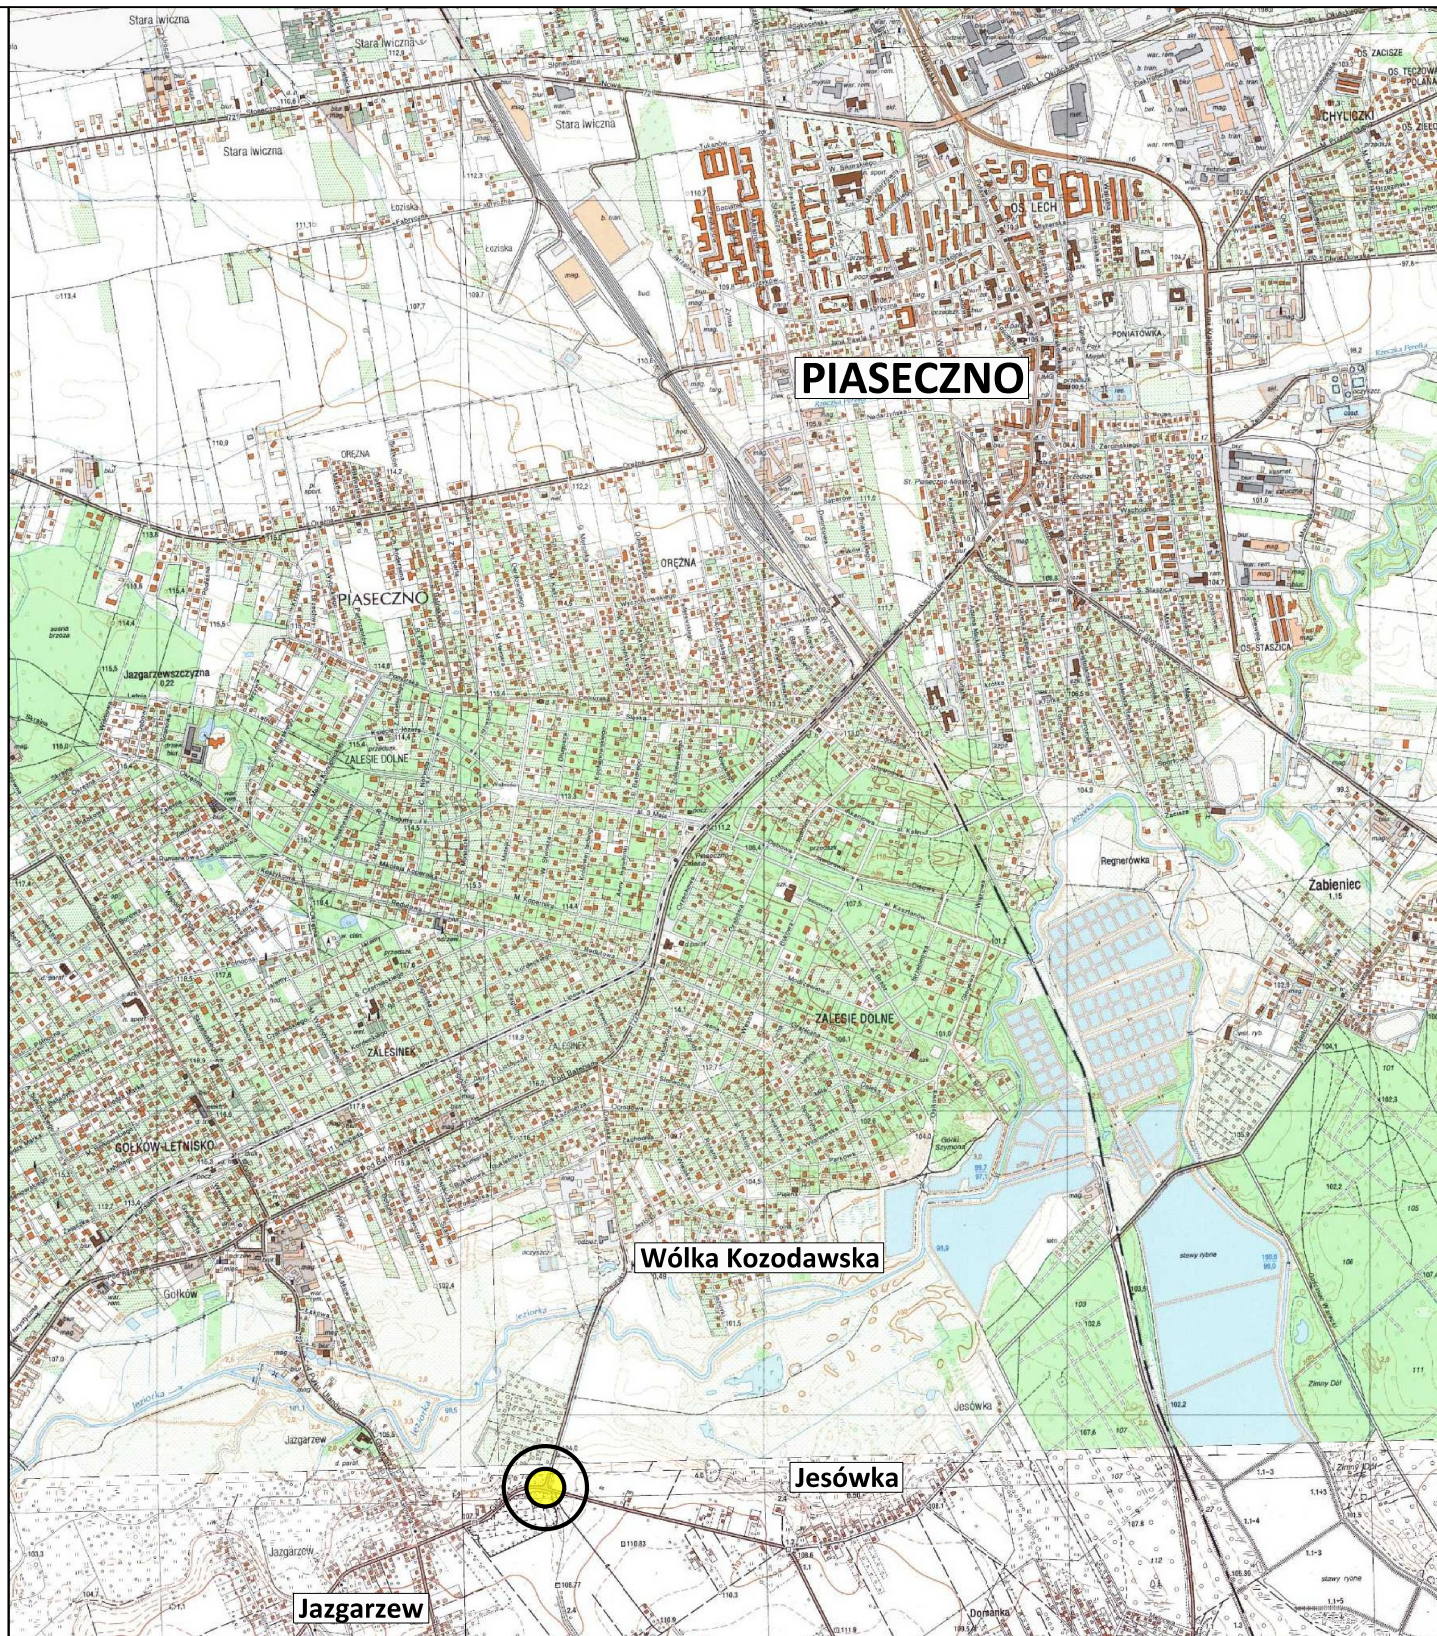


lokalizacja
inwestycji

Autor:
BIURO PROJEKTOWE
Marcin Zagojski
ul. Josepha Conrada 8 lok. 75
01-922 Warszawa

Inwestor:
 Zarząd Powiatu Piaseczyńskiego
ul. Chyliczkowska 14
05-500 Piaseczno

Tytuł projektu: Rozbudowa skrzyżowania drogi powiatowej nr 2824W (ul. Źródłana)
z drogą powiatową nr 2829W (ul. Dworska) w m. Wólka Kozodawska

Faza opracowania:

PROJEKT BUDOWLANY

Nazwa rysunku:

Plan orientacyjny

Data:

11.2020 r.

Nr rysunku:

1

Skala:

1:25000

Branża

Stanowisko

Imię i nazwisko

Uprawnienia

Podpis

Drogi

Projektant

mgr inż. Marcin Zagojski

MAZ/0045/POOD/13

Drogi

Sprawdzający

mgr inż. Andrzej Jaroński

MAZ/0037/POOD/13