

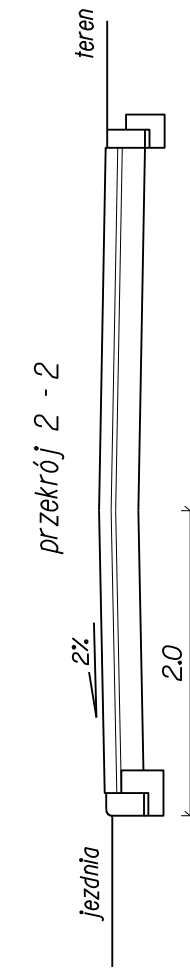
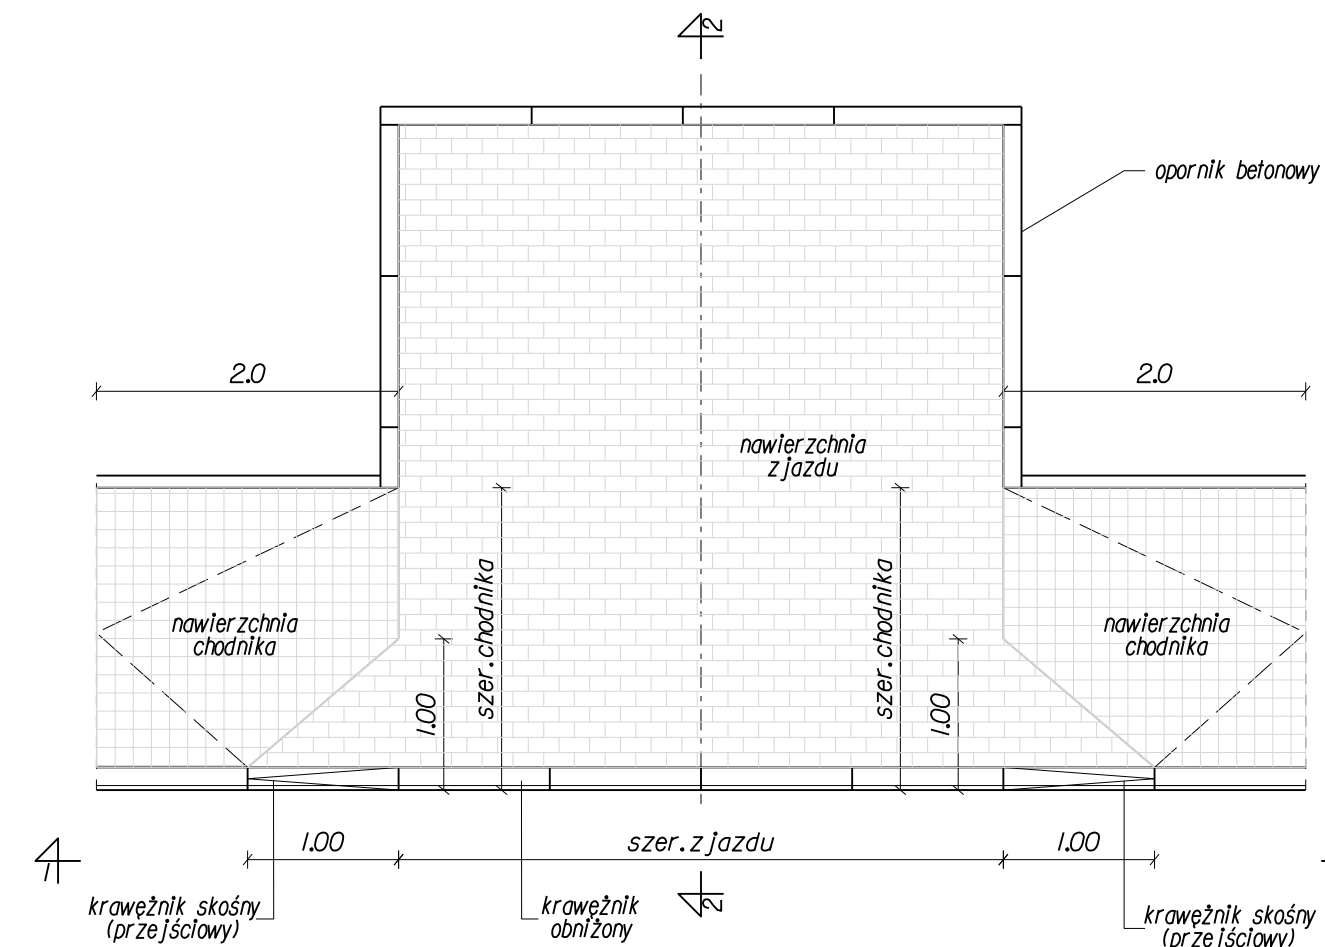



ZJAZD INDYWIDUALNY
skala 1:50

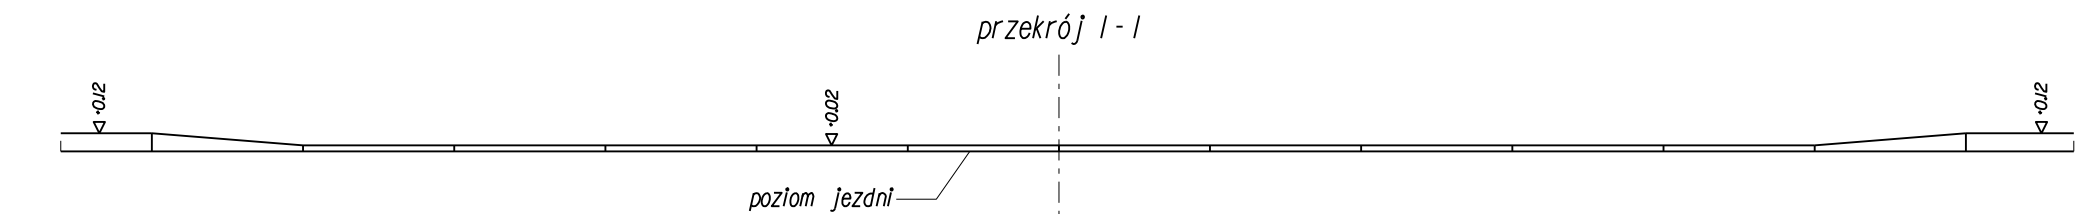


ZJAZD PUBLICZNY
skala 1:50

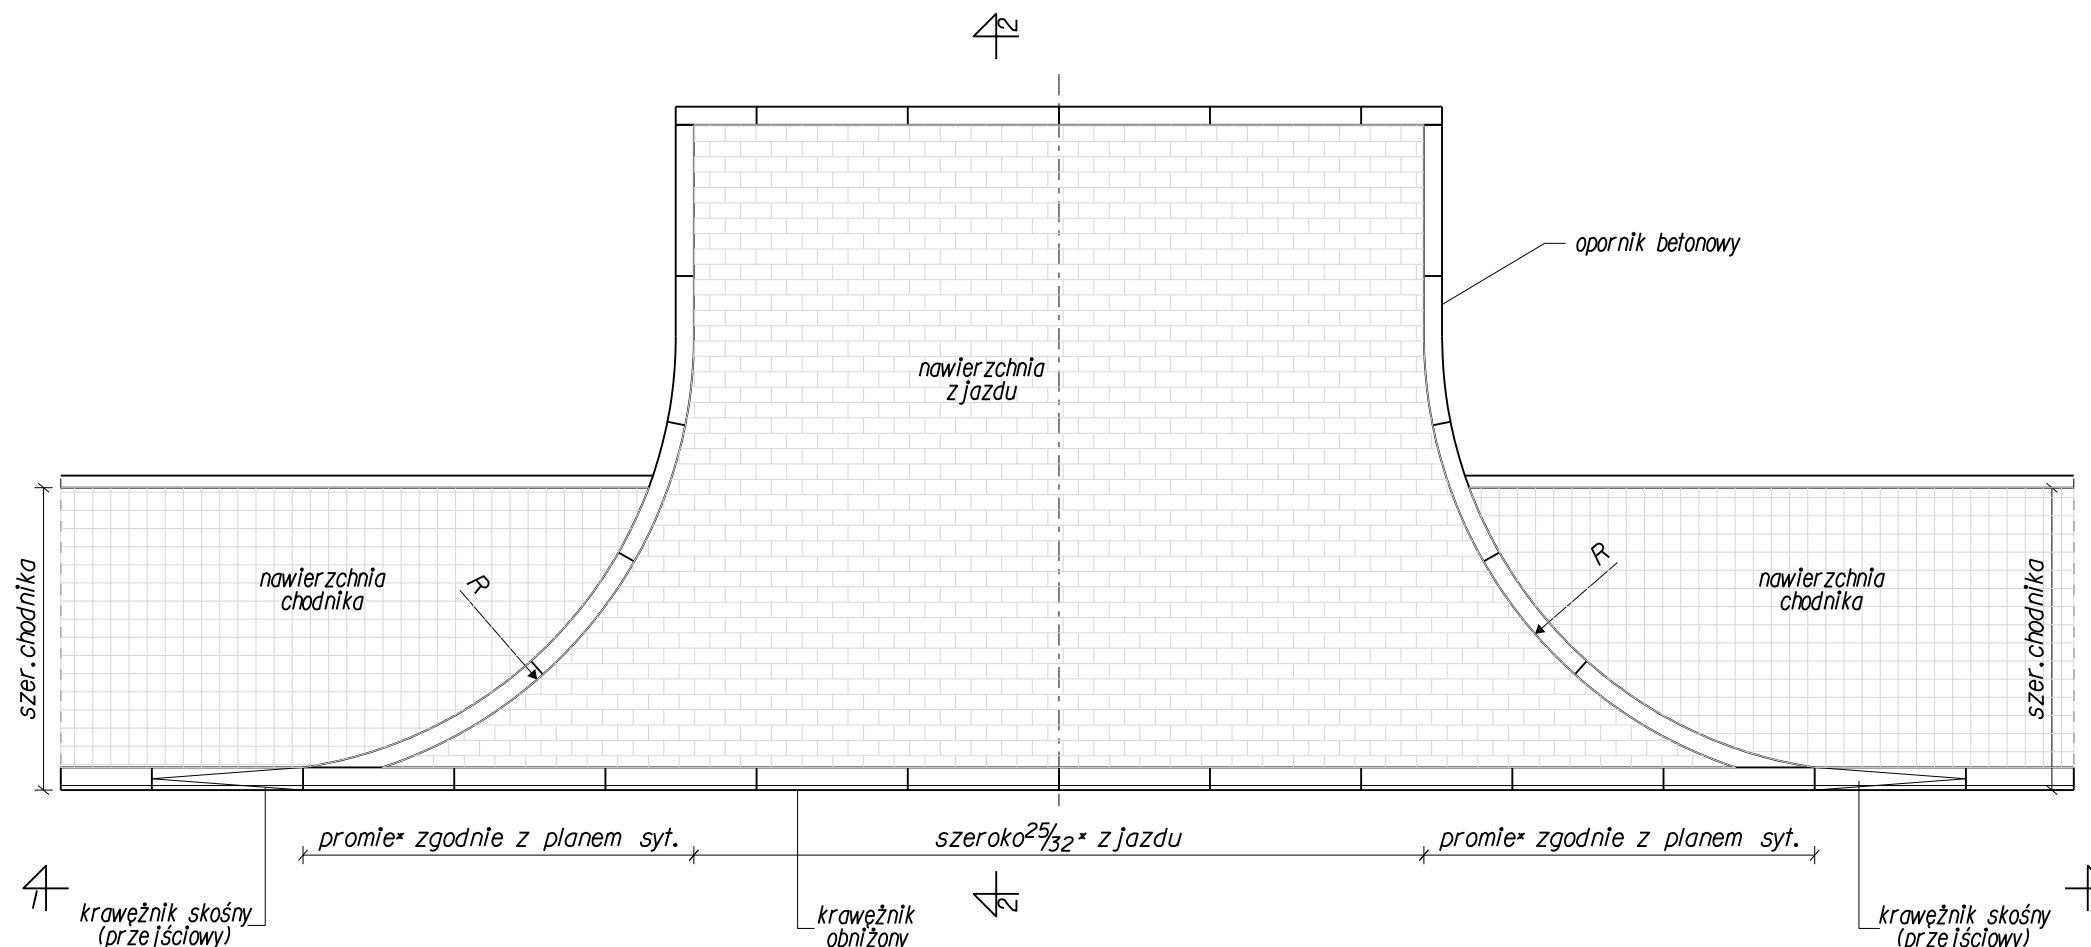


OPORNIK BETONOWY
skala 1:10

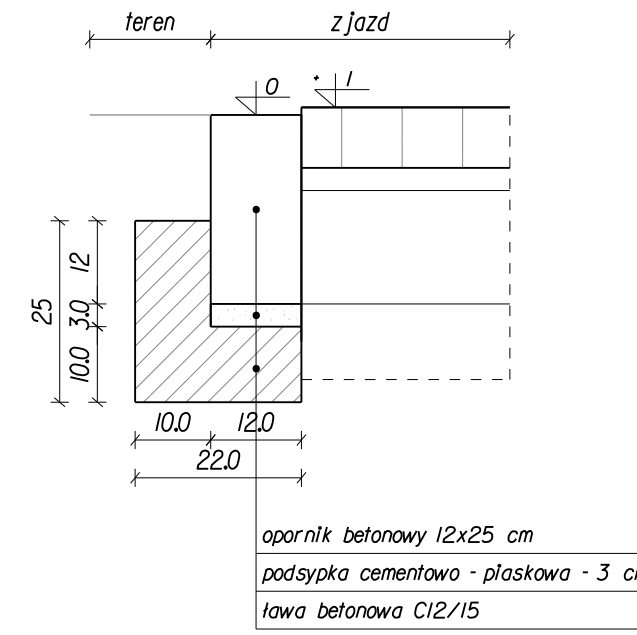


KRAWĘŻNIK OBNIŻONY
skala 1:10

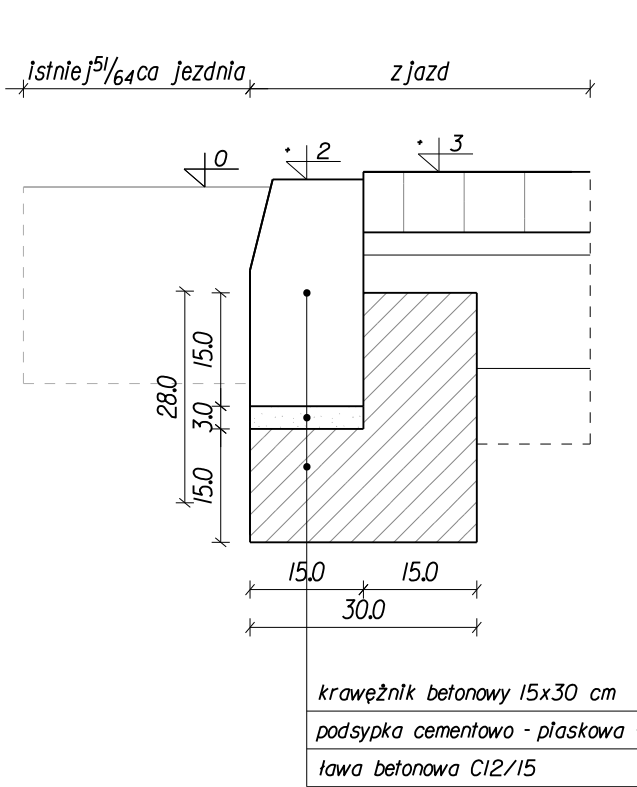


SCIEK SKARPOWY W CIĄGU JEZDNI
skala 1:20

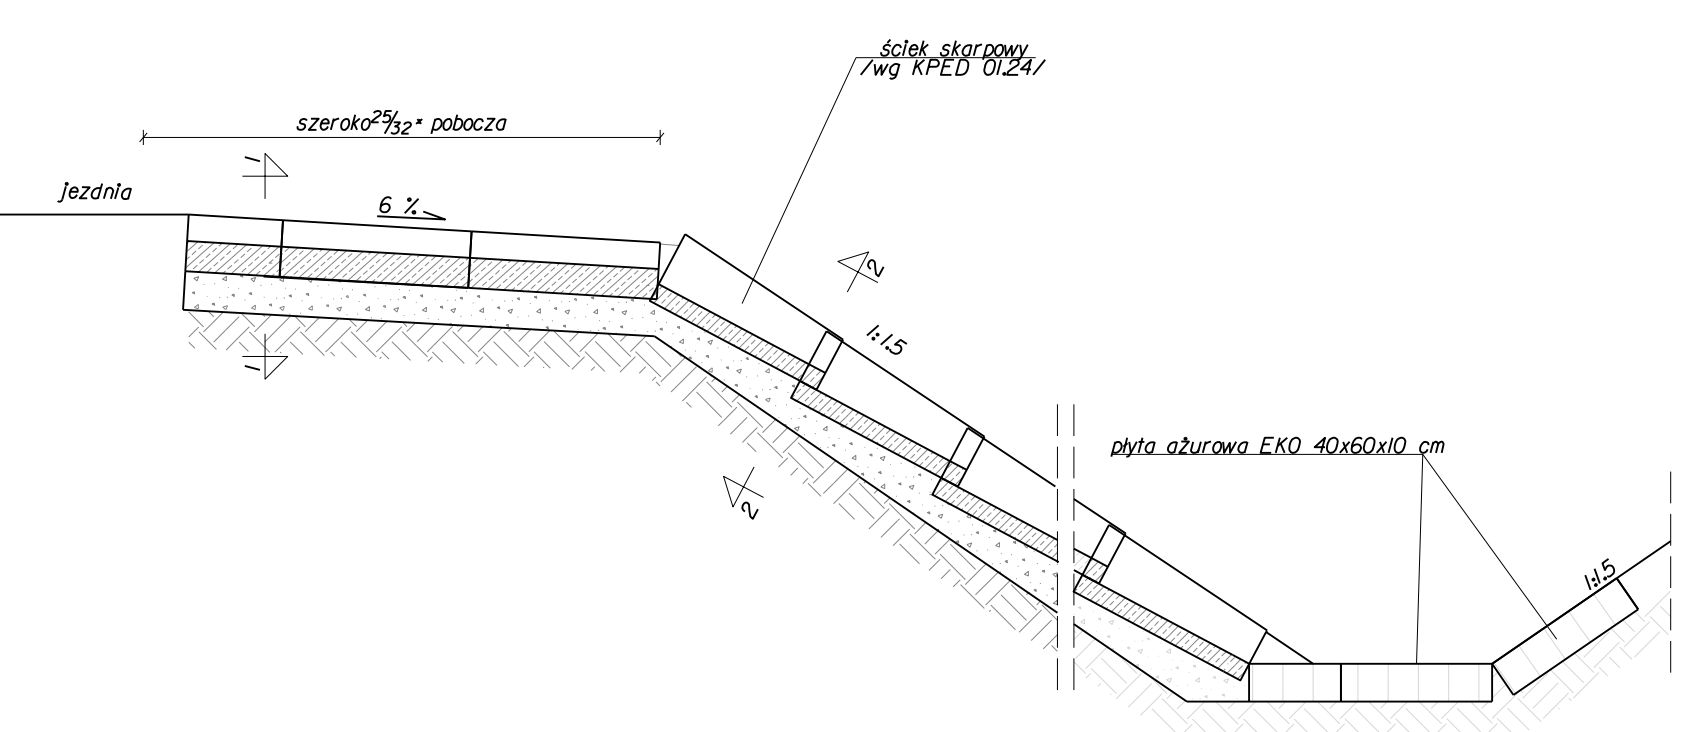


USZCZELNIENIE ROWU ODWADNIAJĄCEGO
skala 1:20

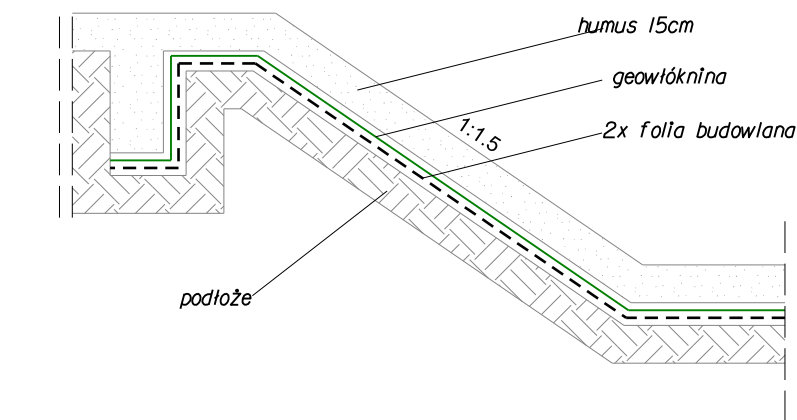

przekrój 1-1
korytka ściekowe

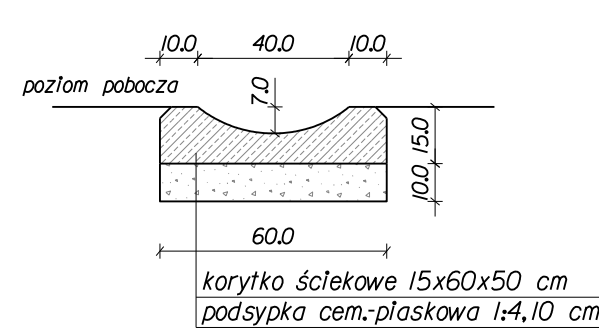

przekrój 2-2
/wg.KPED 01.24/

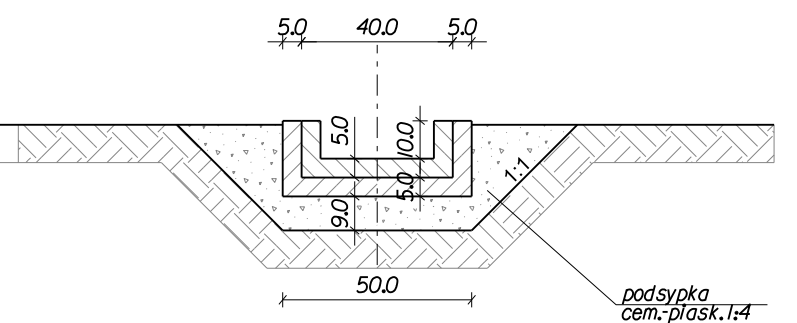

ZARZĄD POWIATU PIASECZYŃSKIEGO
STAROSTWO POWIATOWE W PIASECZNE
ul. Chyliżowska 14, 85-000 Piaseczno

SLY PROJEKT
ul. Bratowa 18
01-810 Warszawa
www.slyprojekt.com.pl e-mail: biuro@slyprojekt.com.pl

PROJEKT WYKONAWCZY

„Budowa drogi powiatowej nr 2859W w Łazach
(odcinek od ulicy Rozmaitości do ulicy Alternatywy)“

SZCZEGÓŁY KONSTRUKCYJNE

BRANŻA DROGOWA
DATA 10.2017
INSTRUMENT 5
SKALA 1:10, 1:20, 1:50

BRANŻA	FUNKCJA	ZESPÓŁ PROJEKTOWY	NR UPRAWNIEN	SPECJALNOŚĆ	PODPIS
DROGI	Projektant	mgr inż. Karol Bągo	283.DOS/2	drogi	