



Projektowana niweleta ul.Przyszłości

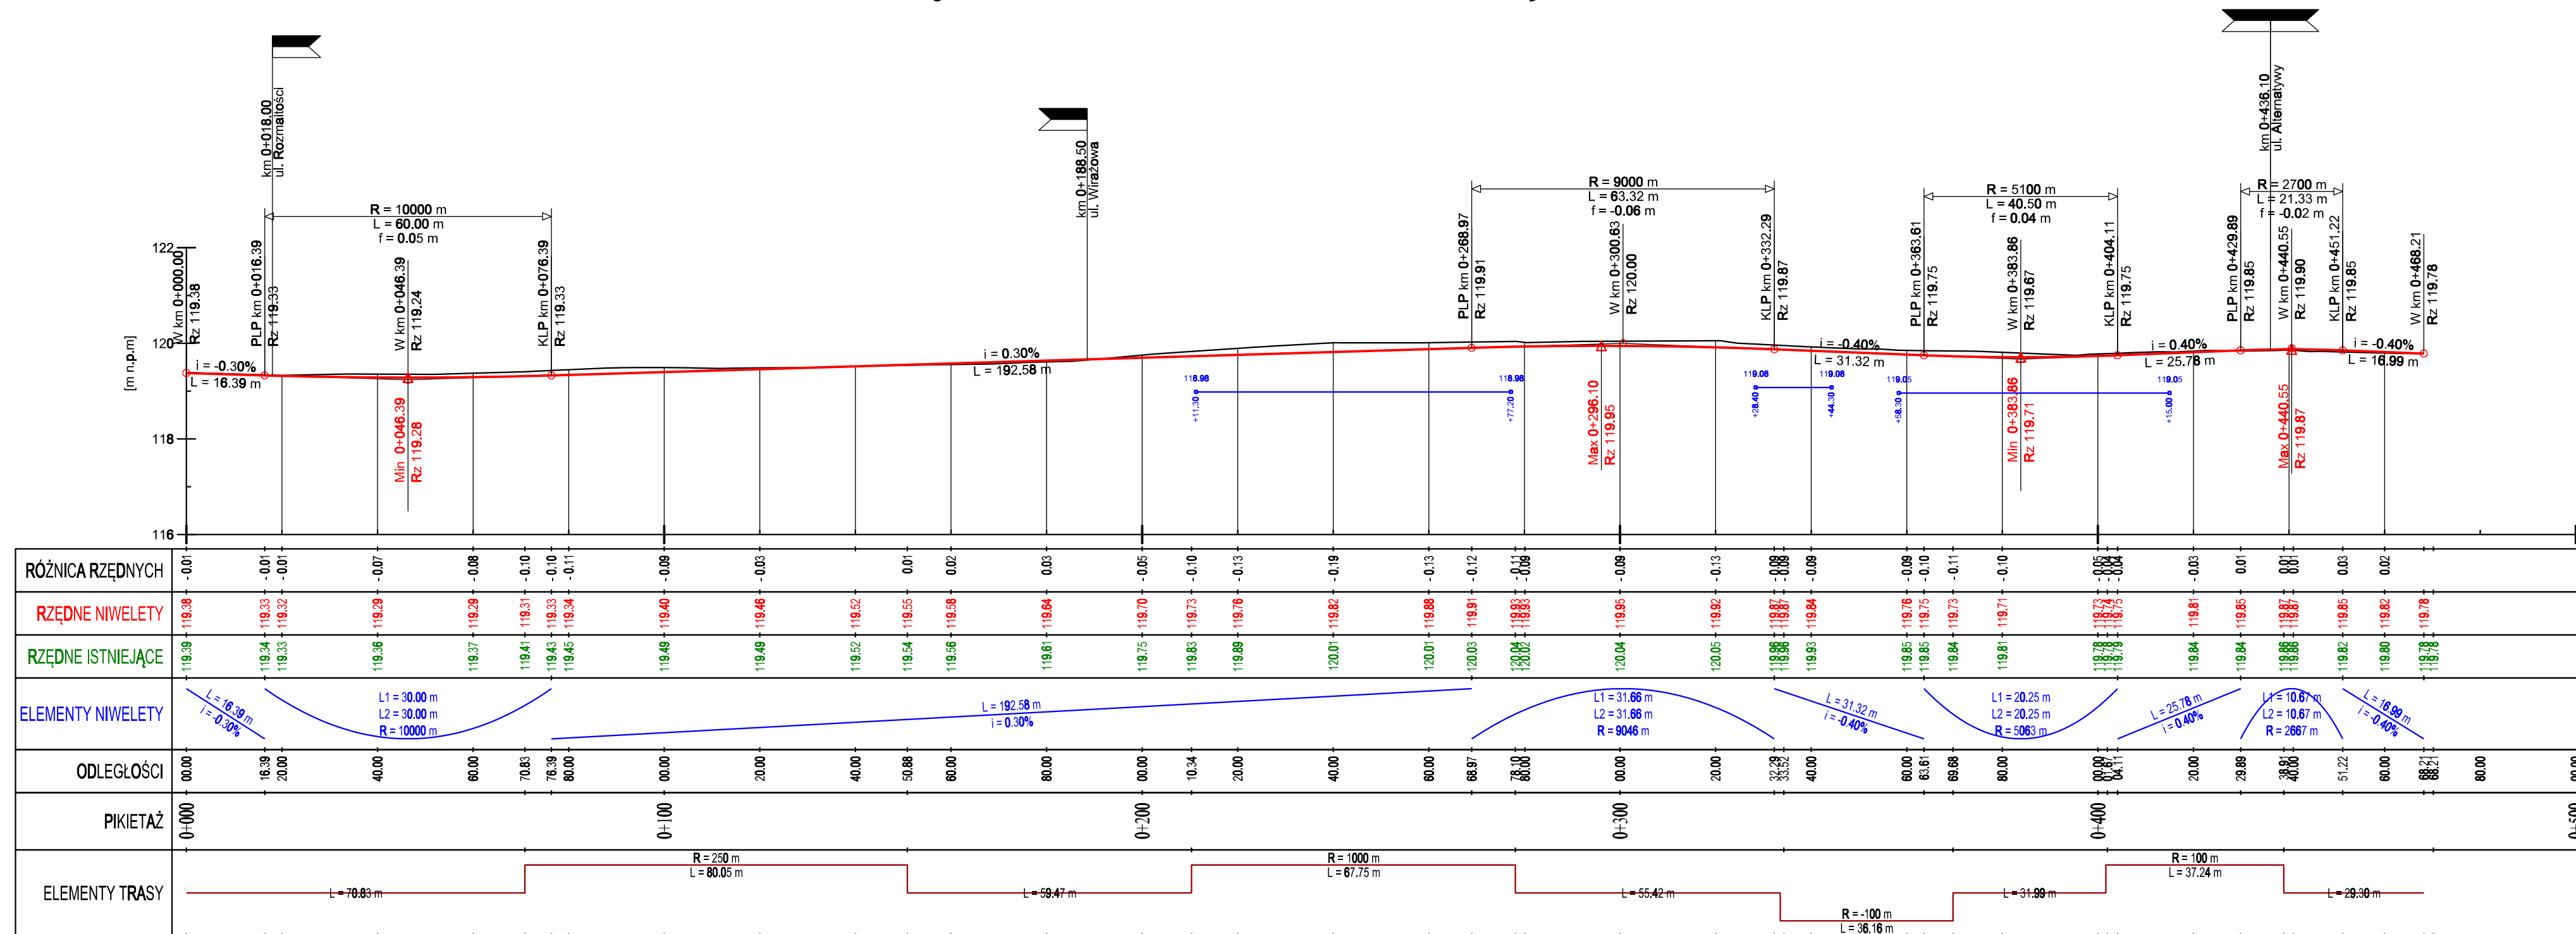

Projektowana niweleta ul.Wirażowa

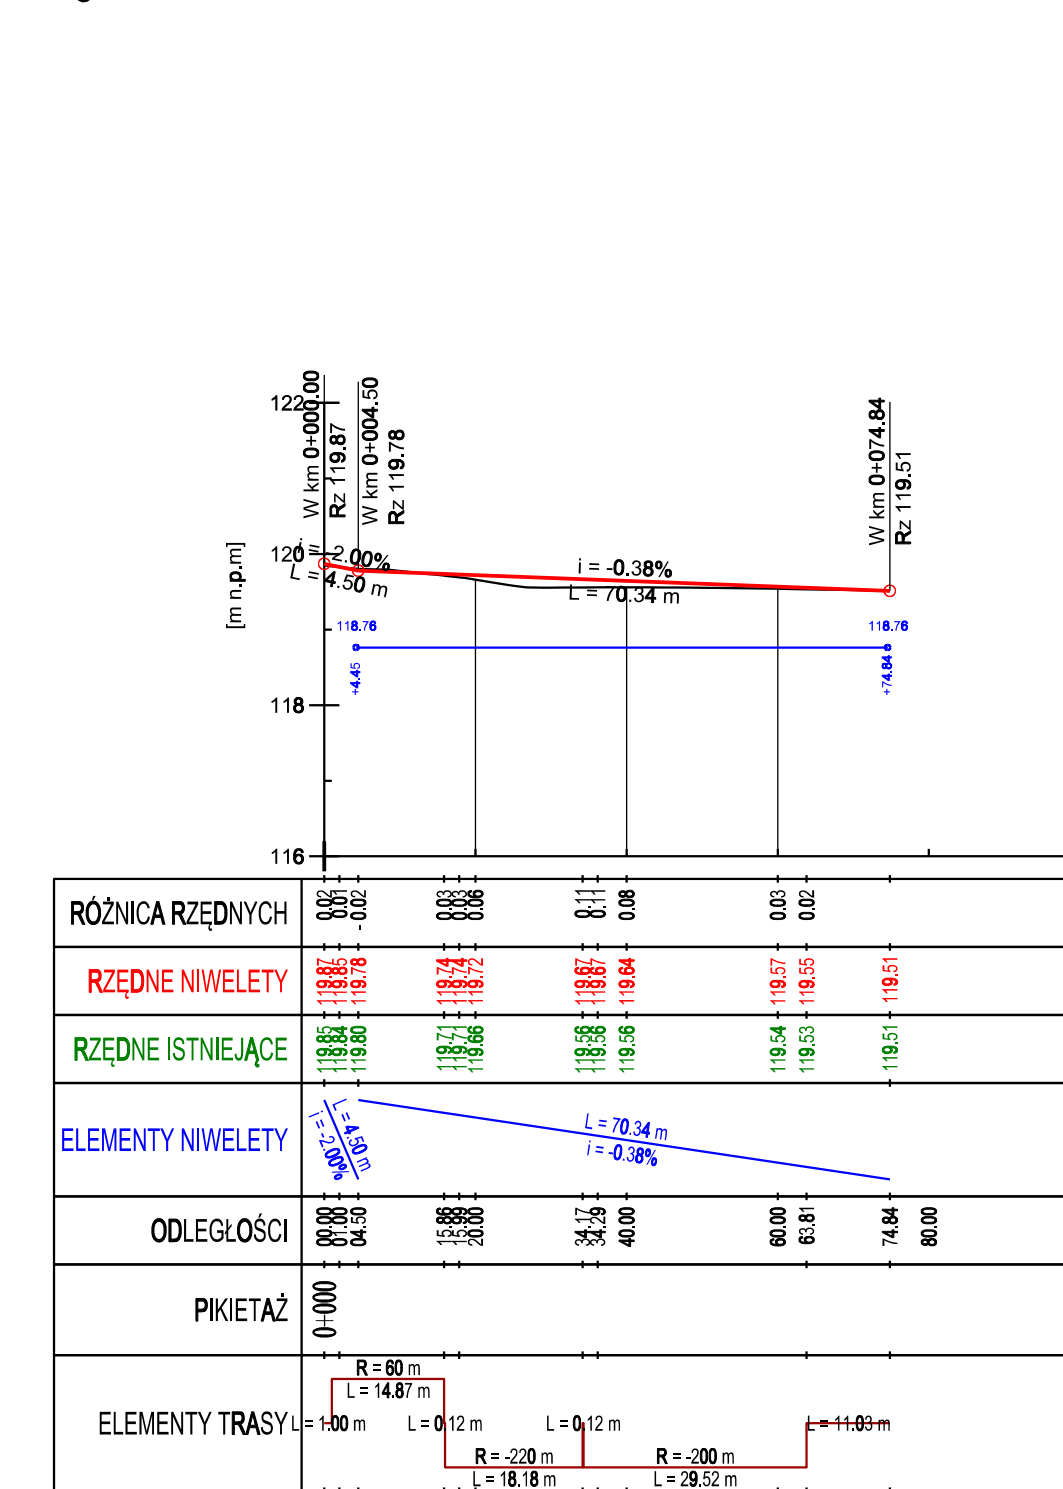

LEGENDA

- Projektowana niweleta Jazdni
- Istniejące ukształtowanie terenu
- Projektowany rów bezodpływowy szczelny - lewa strona

INWESTOR: ZARZĄD POWIATU PIASECZYŃSKIEGO
STAROSTWO POWIATOWE W PIASECZNE
ul. Chybiżowska 14, 05-500 Piaseczno

PROJEKTOWY: SLY PROJEKT
ul. Działowa 18
05-819 Strzałkowie
www.slyprojekt.com e-mail: biuro@slyprojekt.com

PRZEDSIĘWZIĘCIE: PROJEKT WYKONAWCZY

NAZWA ZADNIENIA: „Budowa drogi powiatowej nr 2859W w Łazach (odcinek od ulicy Rozmaitości do ulicy Alternatywy)”

NAZWA RYSUNKU: PROFIL PODŁUŻNY

BRANŻA: DROGOWA

DATA: 10.2017

NR RYS.: 4

SKALA: 1:100/1000

BRANŻA	FUNKCJA	ZESPÓŁ PROJEKTOWY	NR UPRAWNIEN	SPECJALNOŚĆ	PODPIS
DROGI	Projektant	mgr inż. Kamil Biago	283.DŚ/12	drogi	