


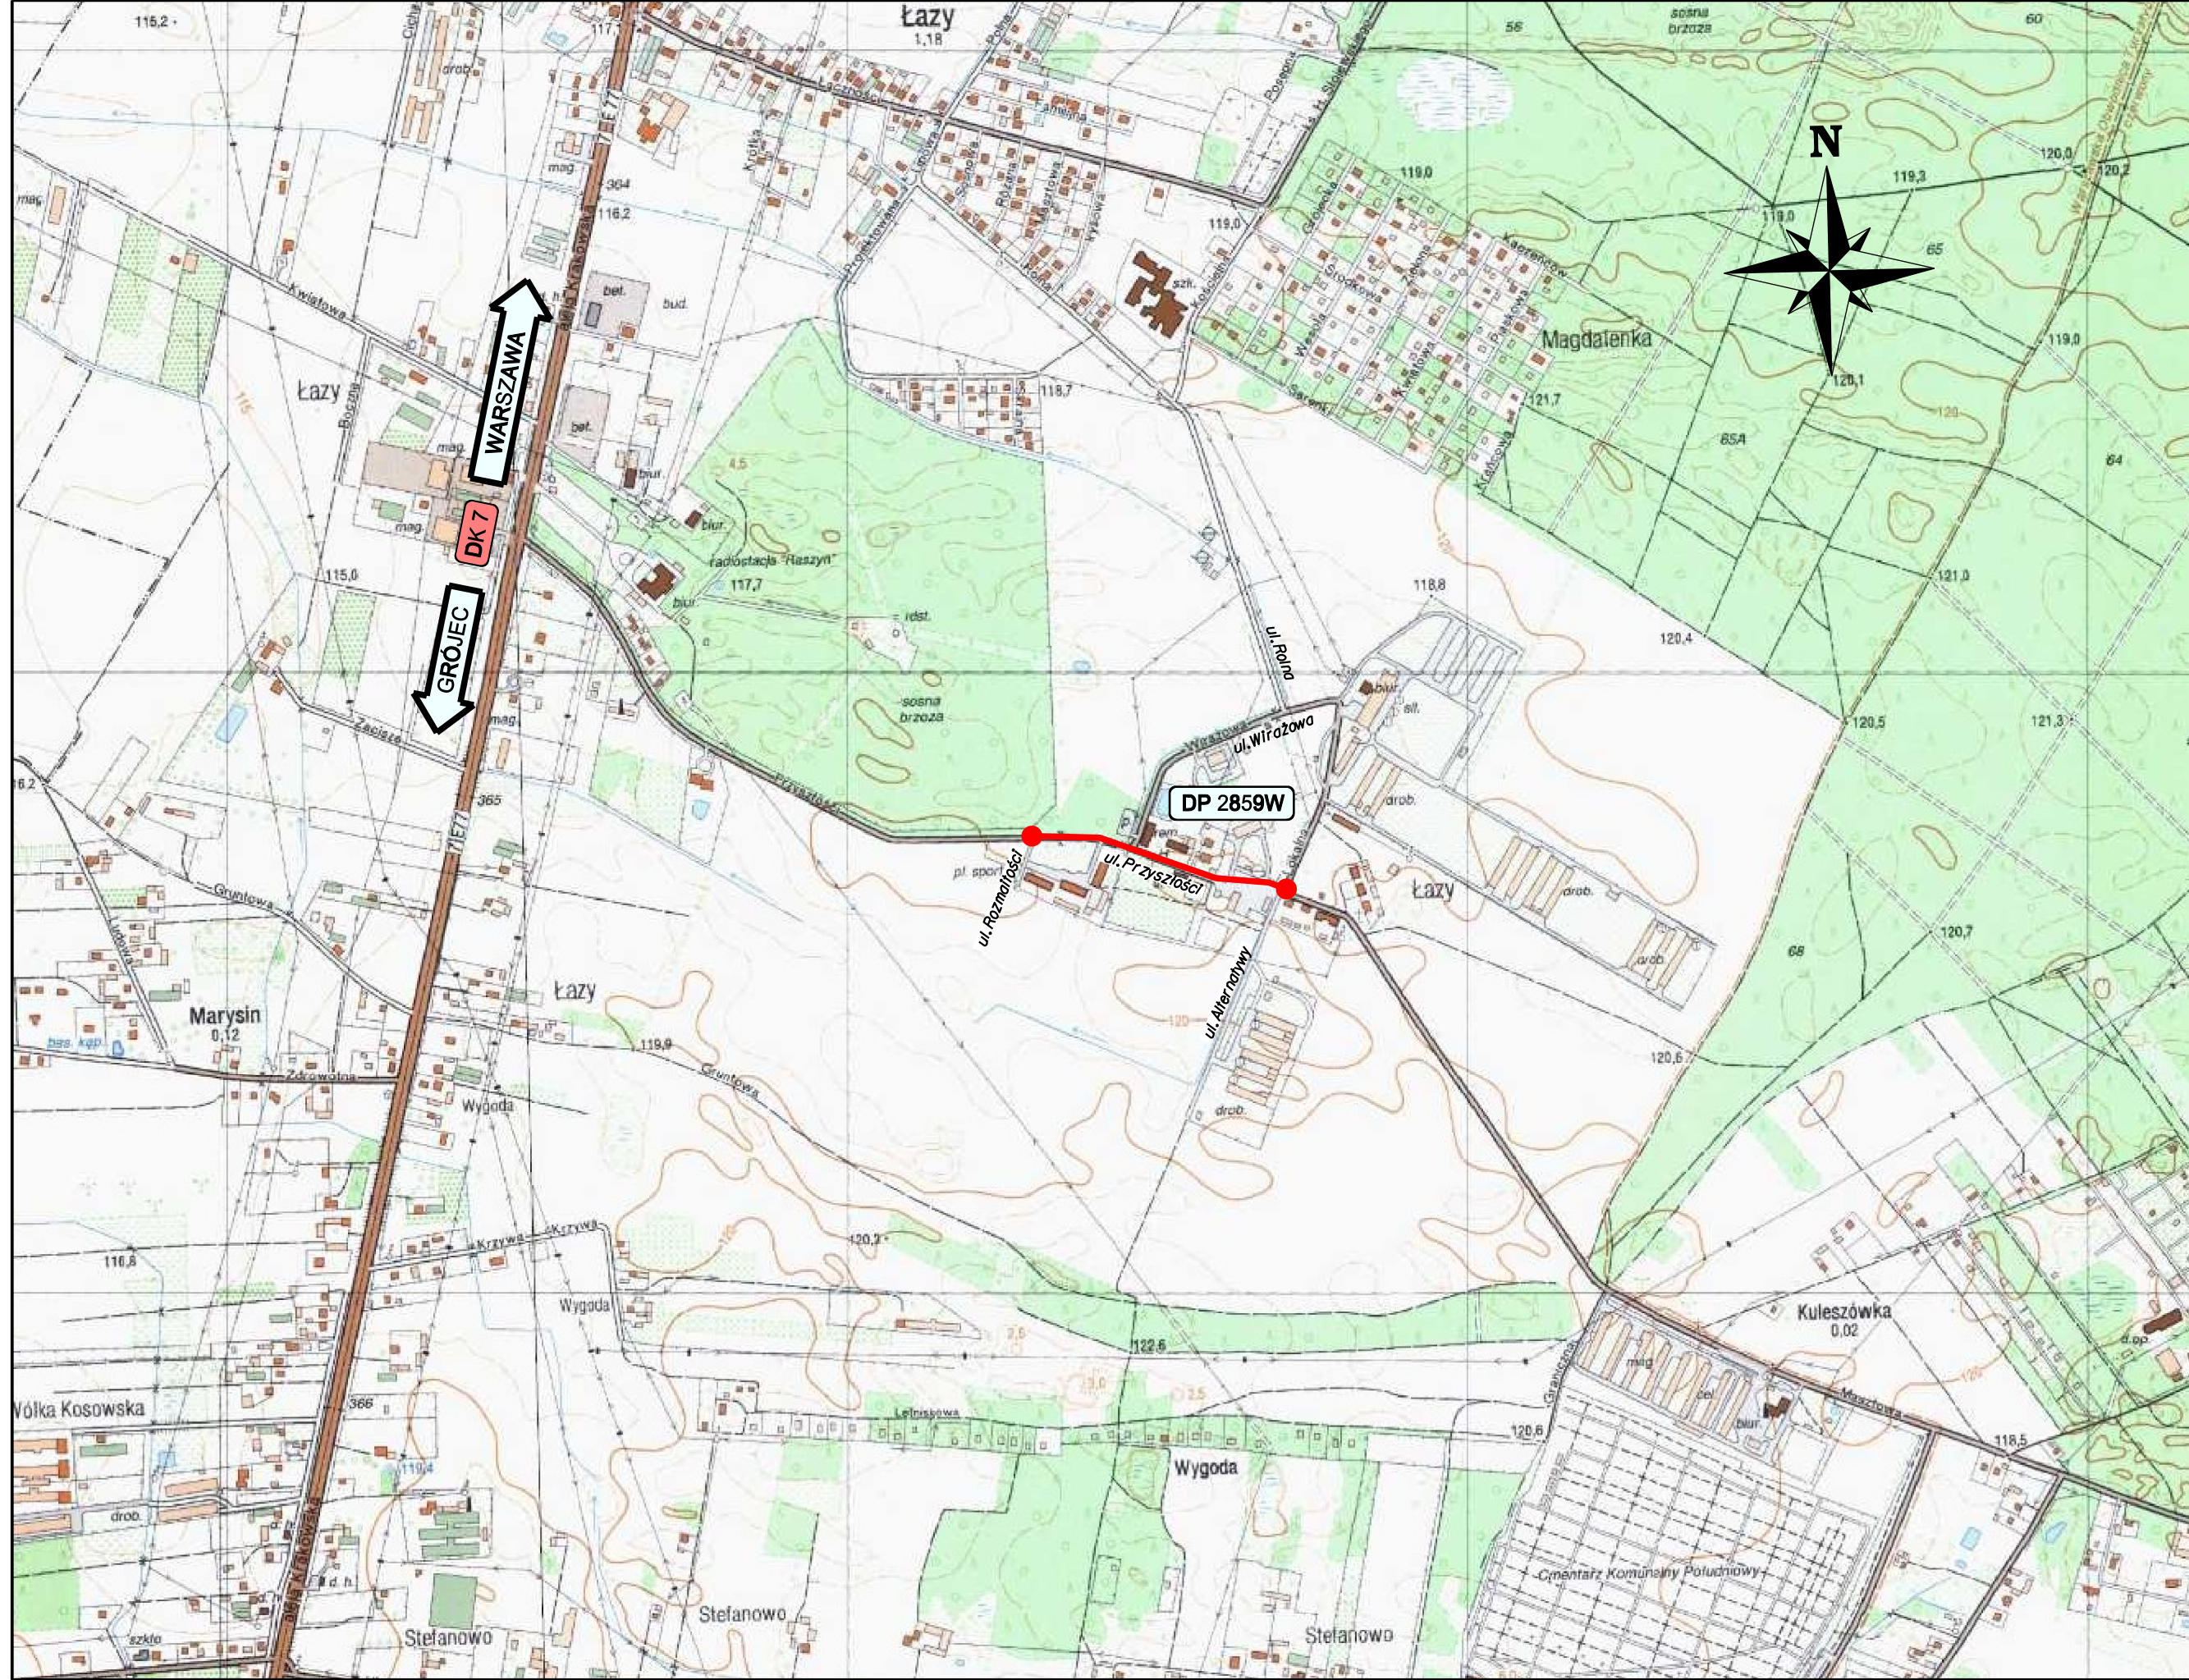

LEGENDA			
projektowany odcinek drogi powiatowej nr 2859W			
województwo mazowieckie powiat Piaseczyński gmina Lesznowola			
INWESTOR	ZARZĄD POWIATU PIASECZYŃSKIEGO STAROSTWO POWIATOWE W PIASECZNIE ul. Chyliżkowska 14, 05-500 Piaseczno		
JEDNOSTKA PROJEKTOWA	SLY PROJEKT ul. Dziekowska 18 05-830 Strzałówka www.slyprojekt.com e-mail: biuro@slyprojekt.com		
PRZEDMIOT OPRACOWANIA	PROJEKT WYKONAWCZY	TOM	II
NAZWA ZAMÓWIENIA	„Budowa drogi powiatowej nr 2859W w Łazach (odcinek od ulicy Rozmaitości do ulicy Alternatywy)”		
NAZWA RYSUNKU	PLAN ORIENTACYJNY		
BRANŻA	DROGOWA	NAZWA PLIKU	Orientacja 2859W PW
DATA	10.2017	NR RYS.	1
		ZAKRES RYSUNKU	-
		SKALA	1:10000