


PRZEKRÓJ KONSTRUKCYJNY DROGI POWIATOWEJ NR 2859W

PRZEKRÓJ ULICZNY

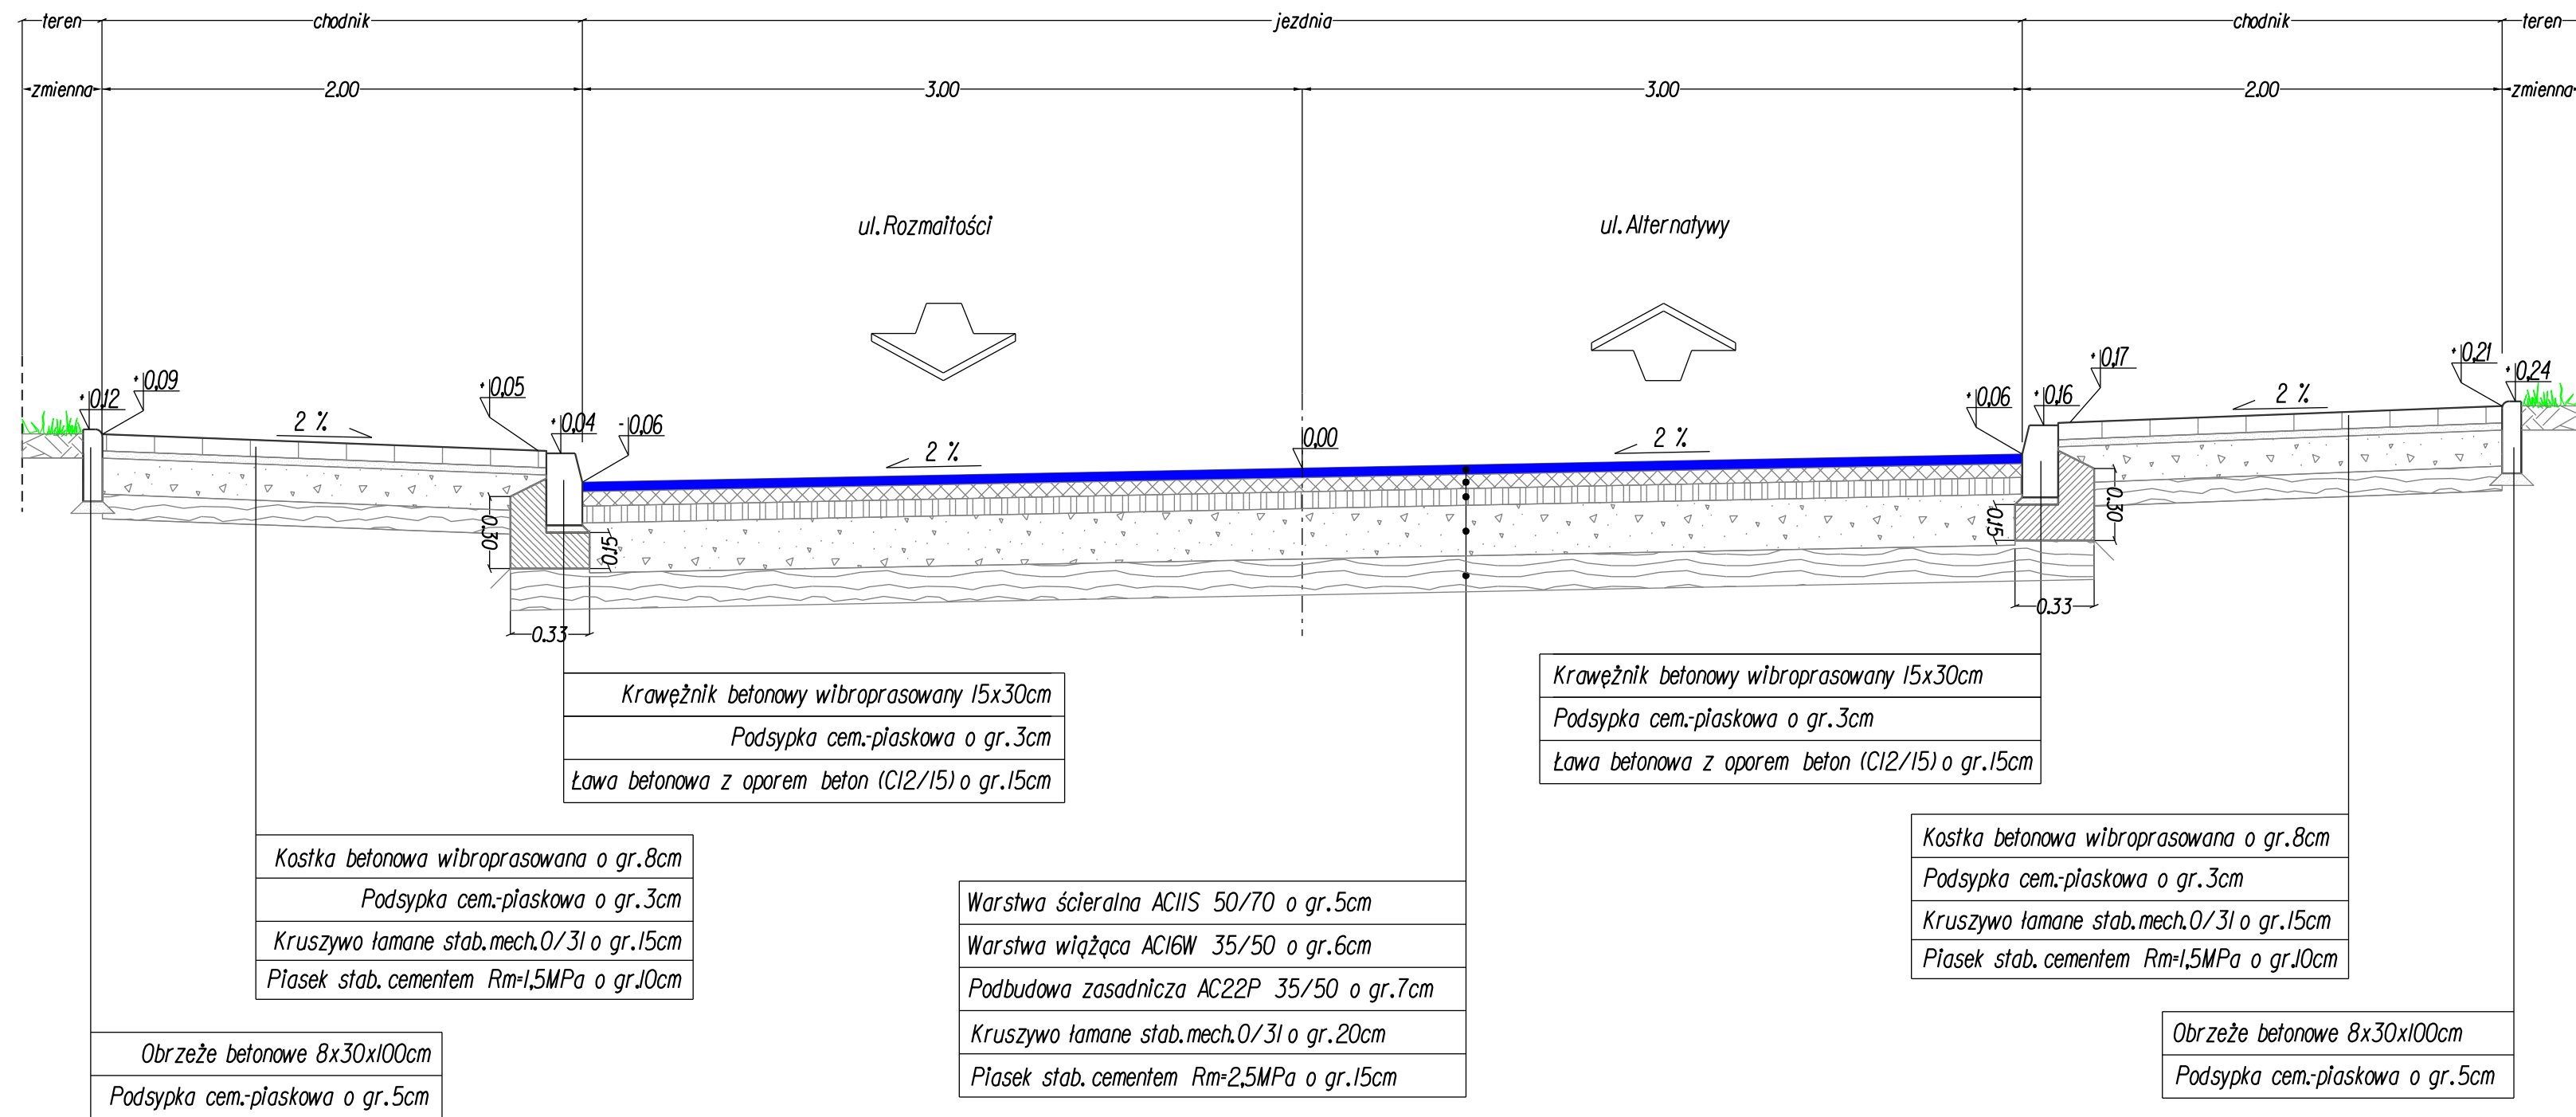

ADNOTACJE I UWAGI



ZARZĄD POWIATU PIASECZYŃSKIEGO
STAROSTWO POWIATOWE W PIASECZNIE
ul. Chyliżkowska 14, 05-500 Piaseczno



SLY PROJEKT
ul. Działkowa 18
05-830 Strzegomia
www.slyprojekt.com e-mail: biuro@slyprojekt.com

PRZEDMIOT OPERACJOWANIA		PROJEKT WYKONAWCZY		10m		II	
NAZWA ZAMÓWIENIA							
„Budowa drogi powiatowej nr 2859W w Łazach (odcinek od ulicy Rozmaitości do ulicy Alternatywy)”							
NAZWA RYSUNKU							
PRZEKROJE KONSTRUKCYJNE							
BRANŻA				NAZWA PLIKU			
DROGOWA				Przekroje konstrukcyjne.dgn			
DATA		NR RYS.		SKALA		1:25	
10.2017		3.4					
BRANŻA	FUNKCJA	ZESPÓŁ PROJEKTOWY	NR UPRAWNIEŃ	SPECJALNOŚĆ	PODPIS		
DROGI	Projektant	mgr inż. Kamil Biago	283/DOŚ/12	drogi			