PRZEKRÓJ KONSTRUKCYJNY DROGI POWIATOWEJ NR 2859W

PRZEKRÓJ PÓŁULICZNY

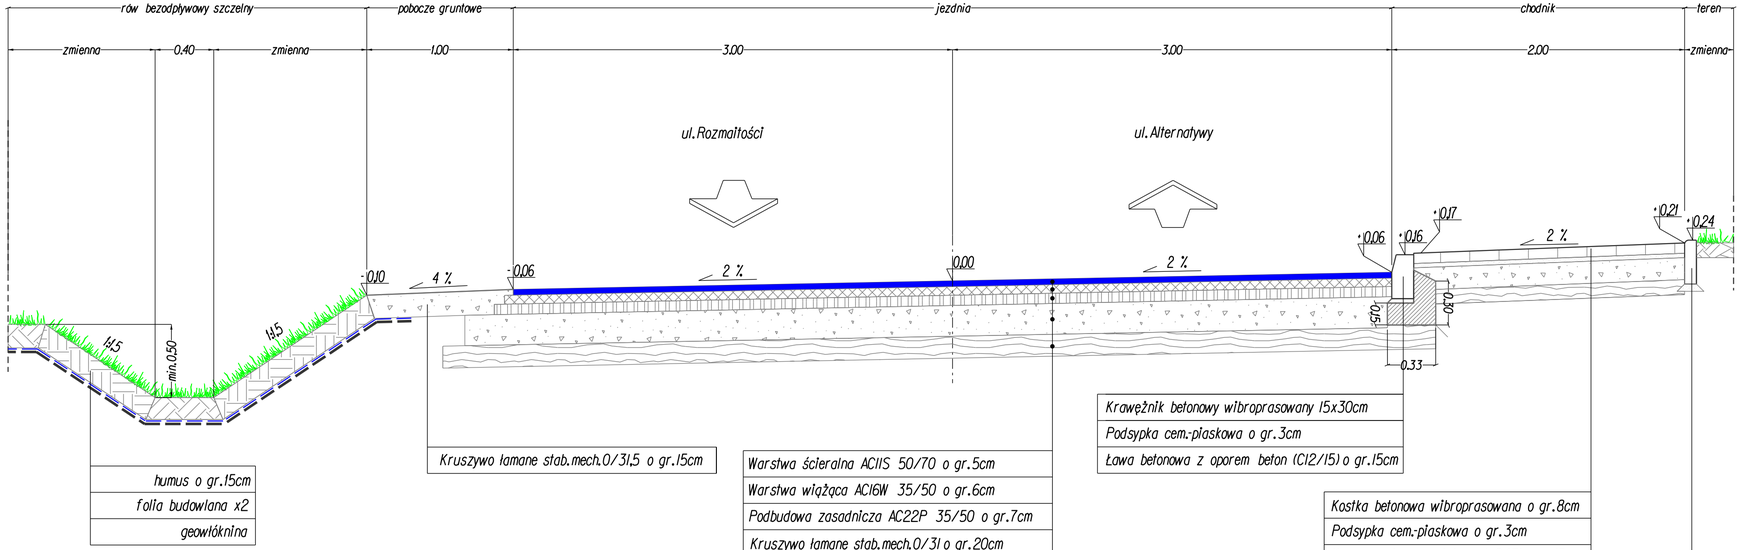

humus o gr.15cm
folia budowlana x2
geowłóknina

Kruszywo łamane stab.mech.0/31,5 o gr.15cm

Warstwa ścieralna ACIIS 50/70 o gr.5cm
Warstwa wiążąca AC16W 35/50 o gr.6cm
Podbudowa zasadnicza AC22P 35/50 o gr.7cm
Kruszywo łamane stab.mech.0/31 o gr.20cm
Piasek stab. cementem Rm=2,5MPa o gr.15cm

Krawężnik betonowy wibroprasowany 15x30cm
Podsypka cem.-piaskowa o gr.3cm
Ława betonowa z oporem beton (C12/15) o gr.15cm

Kostka betonowa wibroprasowana o gr.8cm
Podsypka cem.-piaskowa o gr.3cm
Kruszywo łamane stab.mech.0/31 o gr.15cm
Piasek stab. cementem Rm=1,5MPa o grJ0cm

Obrzeże betonowe 8x30x100cm
Podsypka cem.-piaskowa o gr.5cm

ADNOTACJE I UWAGI

INWESTOR

ZARZĄD POWIATU PIASECZYŃSKIEGO
STAROSTWO POWIATOWE W PIASECZNIE
ul. Chyliczkowska 14, 05-500 Piaseczno

JEDNOSTKA PROJEKTOWA

SLY PROJEKT
ul. Dalekowa 18
01-400 Strzeszkowice
www.slyprojekt.com e-mail: biuro@slyprojekt.com

PRZEDMIOT OPRACOWANIA	TOM
PROJEKT WYKONAWCZY	II

NAZWA ZADANIA

„Budowa drogi powiatowej nr 2859W w Łazach (odcinek od ulicy Rozmaitości do ulicy Alternatywy)"

NAZWA RYSUNKU: **PRZEKROJE KONSTRUKCYJNE**

BRANŻA	NAZWA PLIKU	
DROGOWA	Przekroje konstrukcyjne.dgn	
DATA: 10.2017	NR RYS.: 3.3	SKALA: 1:25

BRANŻA	FUNKCJA	ZESPÓŁ PROJEKTOWY	NR UPRAWNIEŃ	SPECJALNOŚĆ	PODPIS
DROGI	Projektant	mgr inż. Kamil Biego	283/DOŚ/12	drogi	