


PRZEKRÓJ KONSTRUKCYJNY DROGI POWIATOWEJ NR 2859W

PRZEKRÓJ SZLAKOWY NA ŁUKU

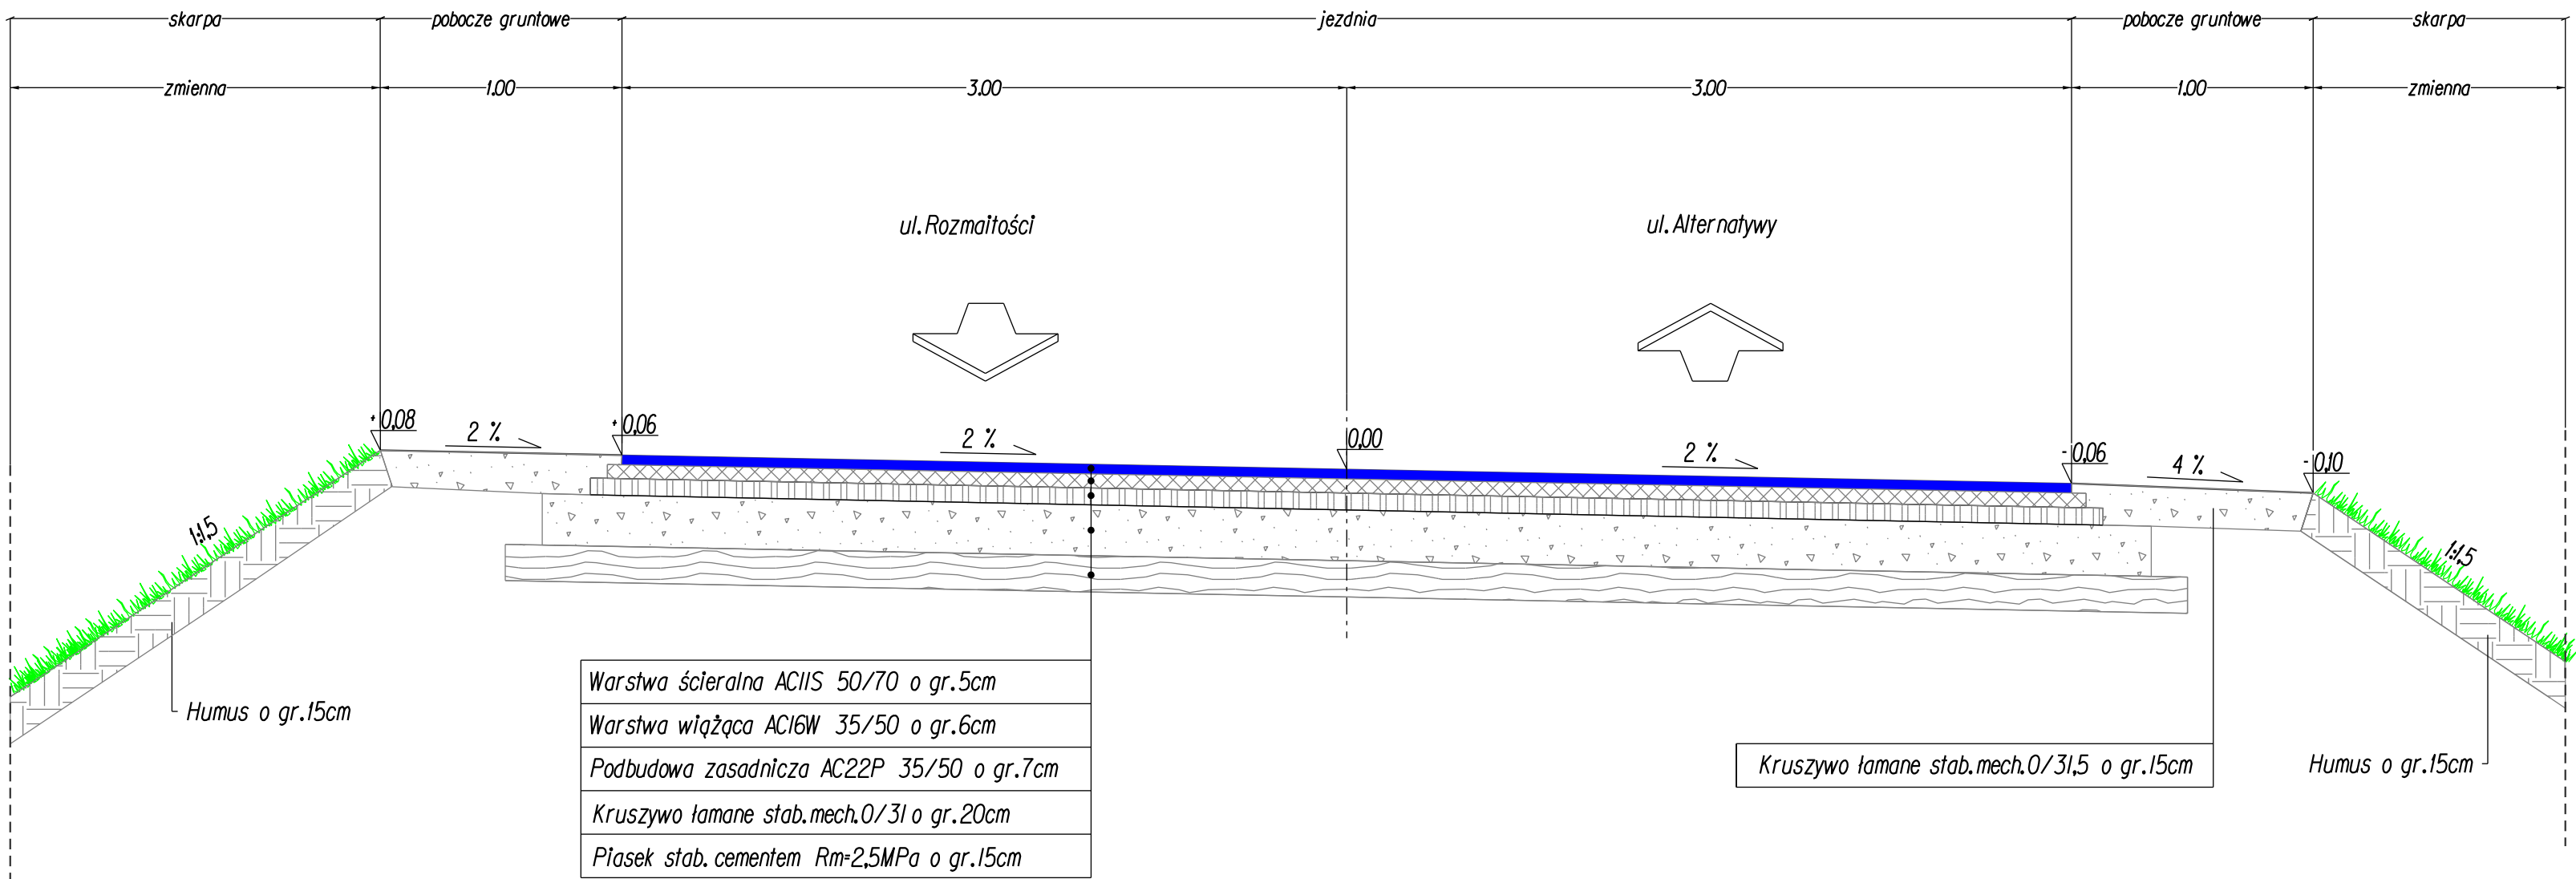

ADNOTACJE I UWAGI

INWESTOR



ZARZĄD POWIATU PIASECZYŃSKIEGO
STAROSTWO POWIATOWE W PIASECZNI
ul. Chyliżkowska 14, 05-500 Piaseczno

JEDNOSTKA PROJEKTOWA



SLY PROJEKT
ul. Działkowa 18
05-830 Strzeżówka
www.slyprojekt.com e-mail: biuro@slyprojekt.com

PRZEDMIOT OPERACJOWANIA

PROJEKT WYKONAWCZY

10m

II

NAZWA ZAMÓWIENIA

„Budowa drogi powiatowej nr 2859W w Łazach
(odcinek od ulicy Rozmaitości do ulicy Alternatywy)”

NAZWA RYSUNKU

PRZEKROJE KONSTRUKCYJNE

BRANŻA

DROGOWA

NAZWA PLIKU

Przekroje konstrukcyjne.dgn

DATA

10.2017

NR RYS.

3,2

SKALA

1:25

BRANŻA	FUNKCJA	ZESPÓŁ PROJEKTOWY	NR UPRAWNIEŃ	SPECJALNOŚĆ	PODPIS
DROGI	Projektant	mgr inż. Kamil Biago	283/DOŚ/12	drogi	