



Projektowana niweleta ul.Przyszłości

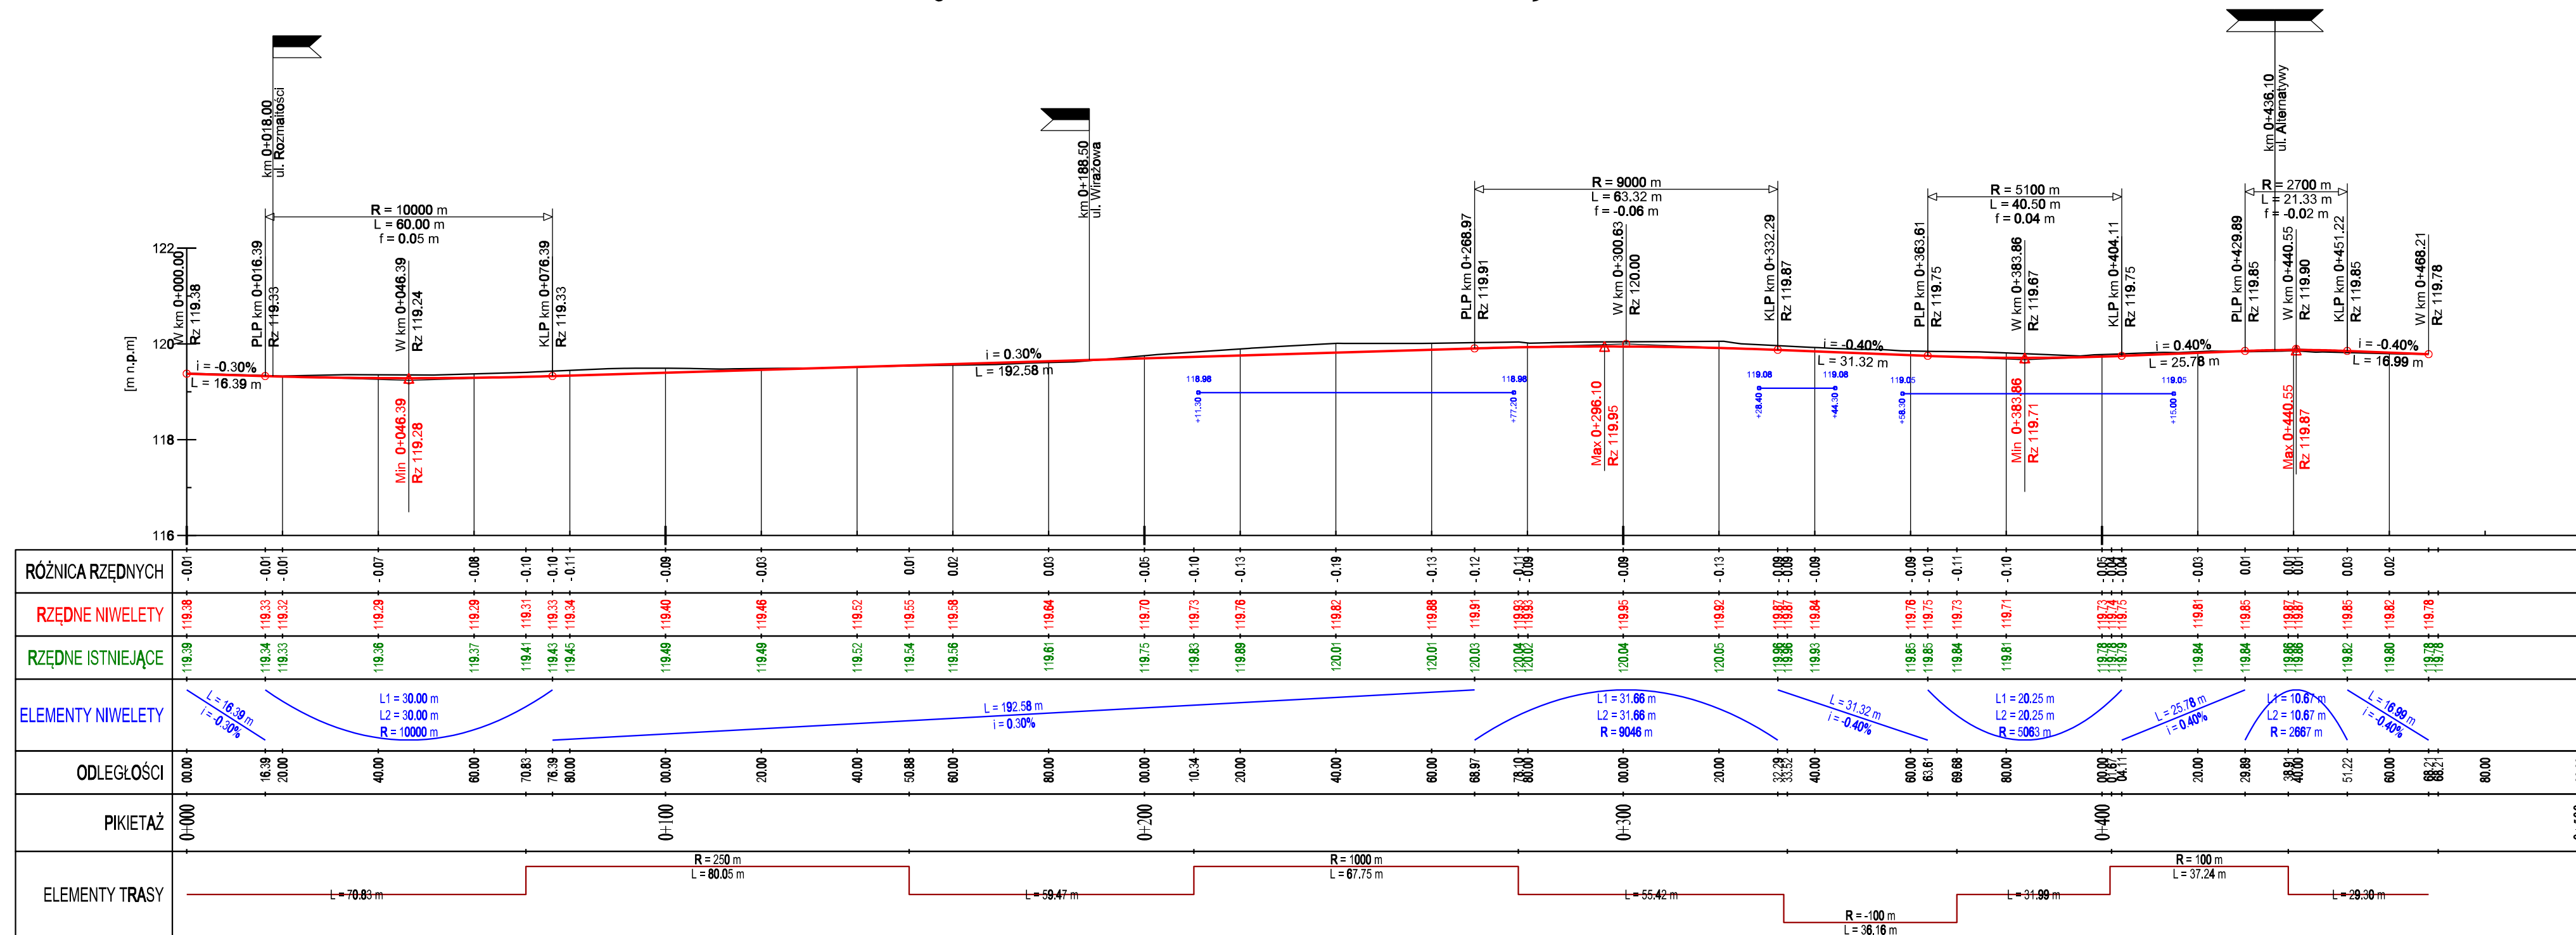

Projektowana niweleta ul. Wirażowa

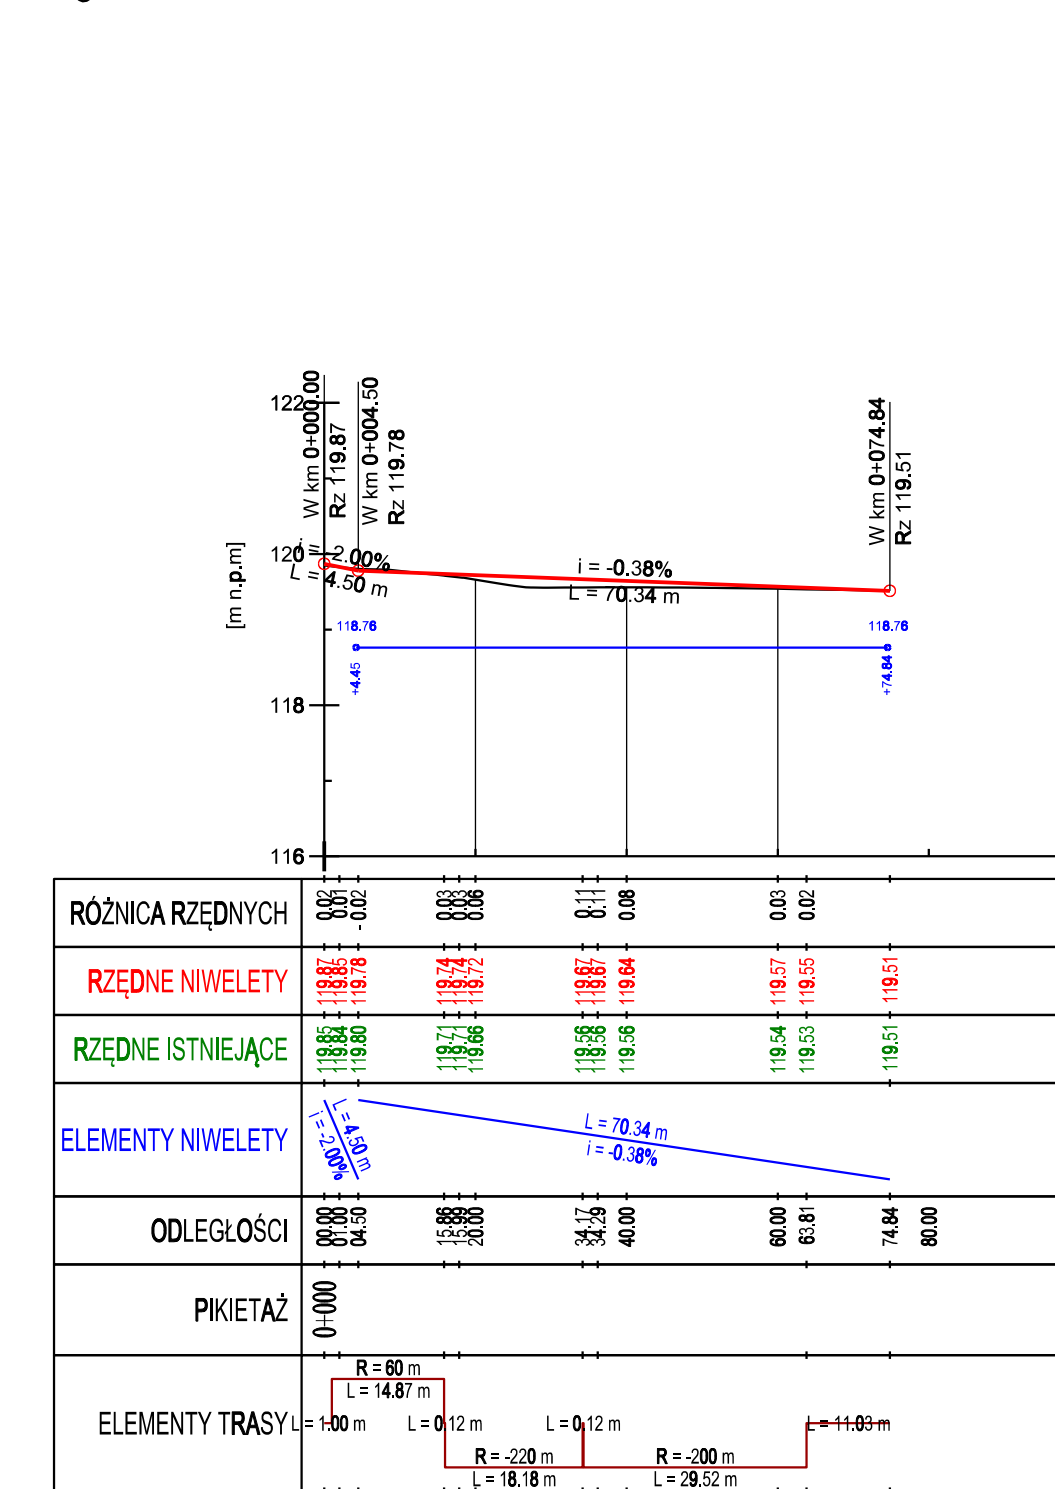

LEGENDA

— Projektowana niweleta jezdni

— Istniejące ukształtowanie terenu

— Projektowany rów bezodpływowy szczelny - lewa strona

INWESTOR



ZARZĄD POWIATU PIASECZYŃSKIEGO
STAROSTWO POWIATOWE W PIASECZNI
 ul. Chylickowska 14, 05-500 Piaseczno

WYKONAWCA



SLY PROJEKT
 ul. Działowa 18
 05-810 Strzałkowiec
www.slyprojekt.com e-mail: biuro@slyprojekt.com

PRZEDMIOT OPRACOWANIA

PROJEKT ARCHITEKTONICZNO - BUDOWLANY

1001

NAZWA ZAMÓWIENIA

**„Budowa drogi powiatowej nr 2859W w Łazach
(odcinek od ulicy Rozmaitości do ulicy Alternatywy)”**

NAZWA RYSUNKU

PROFIL PODŁUŻNY

BRANŻA

DROGOWA

NAZWA RYSU

Profil podłużny.dgn

DATA

10.2017

HR RYS.

5

SKALA

1:100/1000

BRANŻA	FUNKCJA	ZESPÓŁ PROJEKTOWY	NR UPRAWNIENI	SPECJALNOŚĆ	PODPIS
DROGI	Projektant	mgr inż. Kamil Bięgo	283.DŚ/12	drogi	