


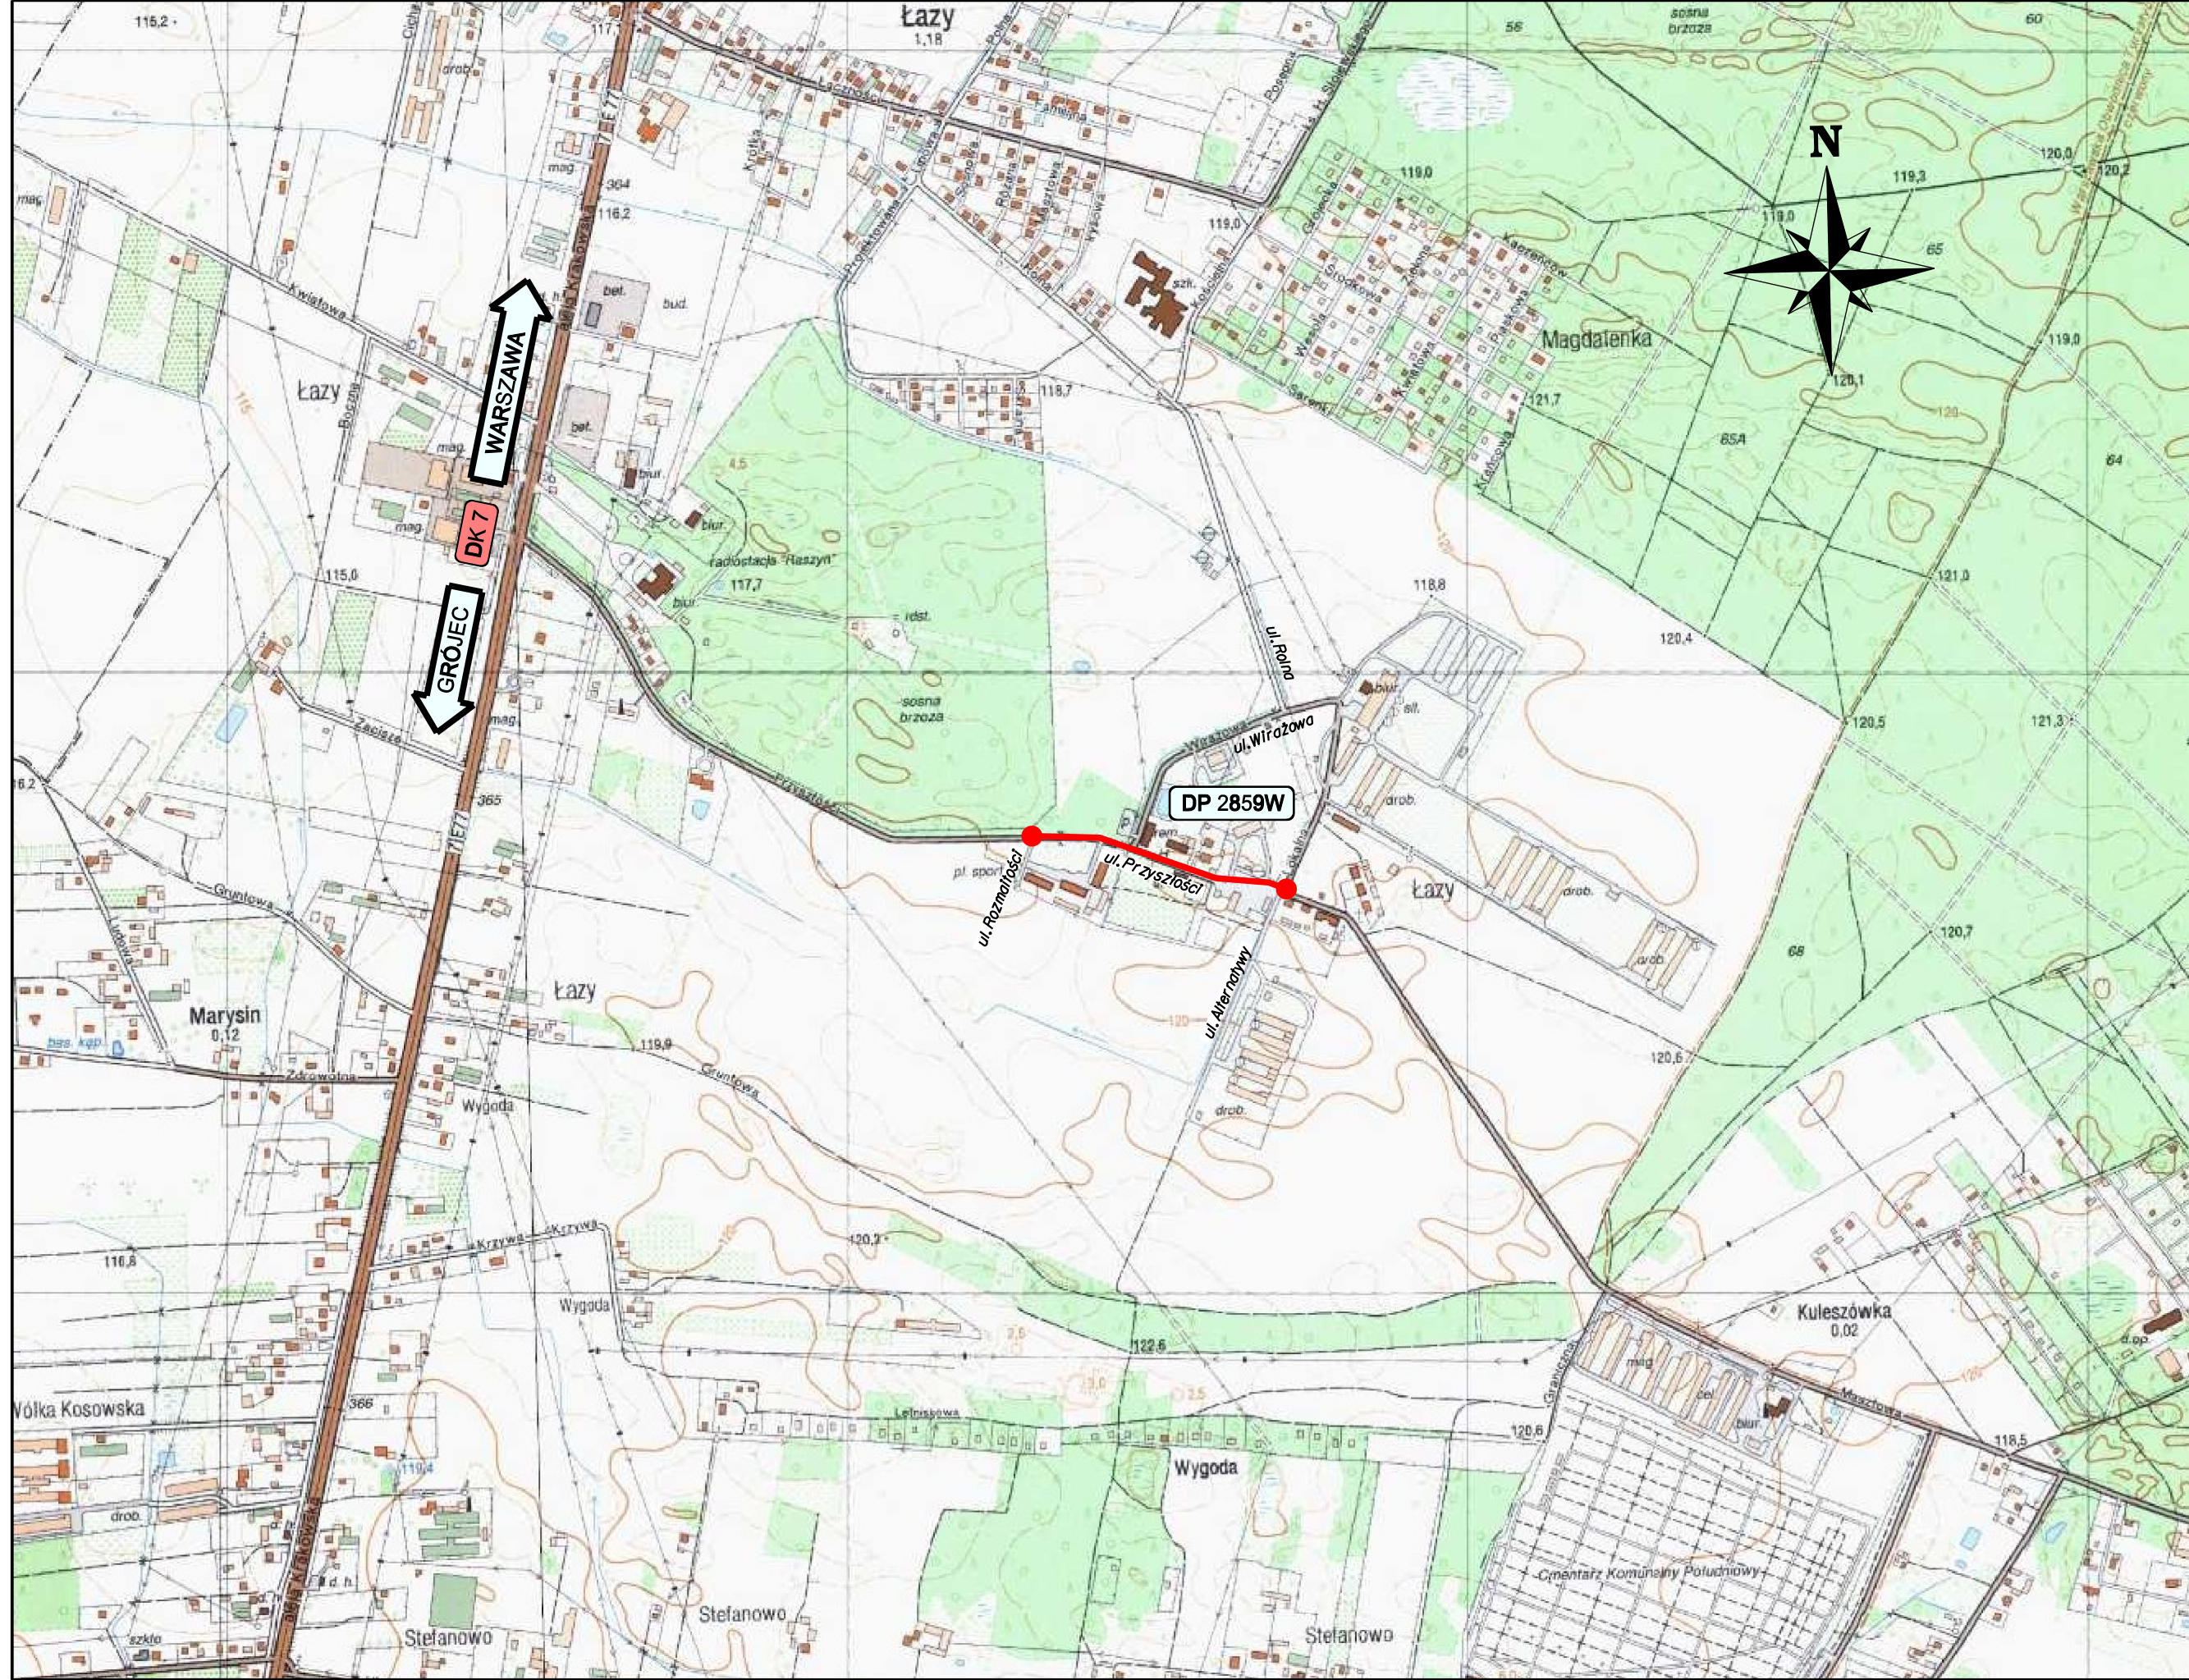

|   |   |             |                     |
|---|---|-------------|---------------------|
| LEGENDA   |   |             |                     |
|  projektowany odcinek drogi powiatowej nr 2859W |   |             |                     |
| województwo mazowieckie<br>powiat Piaseczyński<br>gmina Lesznów                                                                  |   |             |                     |
| INWESTOR   |  <b>ZARZĄD POWIATU PIASECZYŃSKIEGO</b><br>STAROSTWO POWIATOWE W PIASECZNE<br>ul. Chyliżkowska 14, 05-500 Piaseczno |             |                     |
| JEDNOSTKA PROJEKTOWA   |  <b>SLY PROJEKT</b><br>ul. Dziekowska 18<br>05-830 Strzałówka<br>www.slyprojekt.com e-mail: biuro@slyprojekt.com   |             |                     |
| PRZEDMIOT OPRACOWANIA   | PROJEKT BUDOWLANY   |             | TOM<br>I            |
| NAZWA ZAMÓWIENIA   | „Budowa drogi powiatowej nr 2859W w Łazach<br>(odcinek od ulicy Rozmaitości do ulicy Alternatywy)”   |             |                     |
| NAZWA RYSUNKU   | PLAN ORIENTACYJNY   |             |                     |
| BRANŻA   | DROGOWA   | NAZWA PLIKU | Orientacja 2859W PB |
| DATA   | 10.2017   | NR RYS.     | 1                   |
|   |   | SKALA       | 1:10000             |