


PRZEKRÓJ KONSTRUKCYJNY DROGI POWIATOWEJ NR 2859W
PRZEKRÓJ ULICZNY

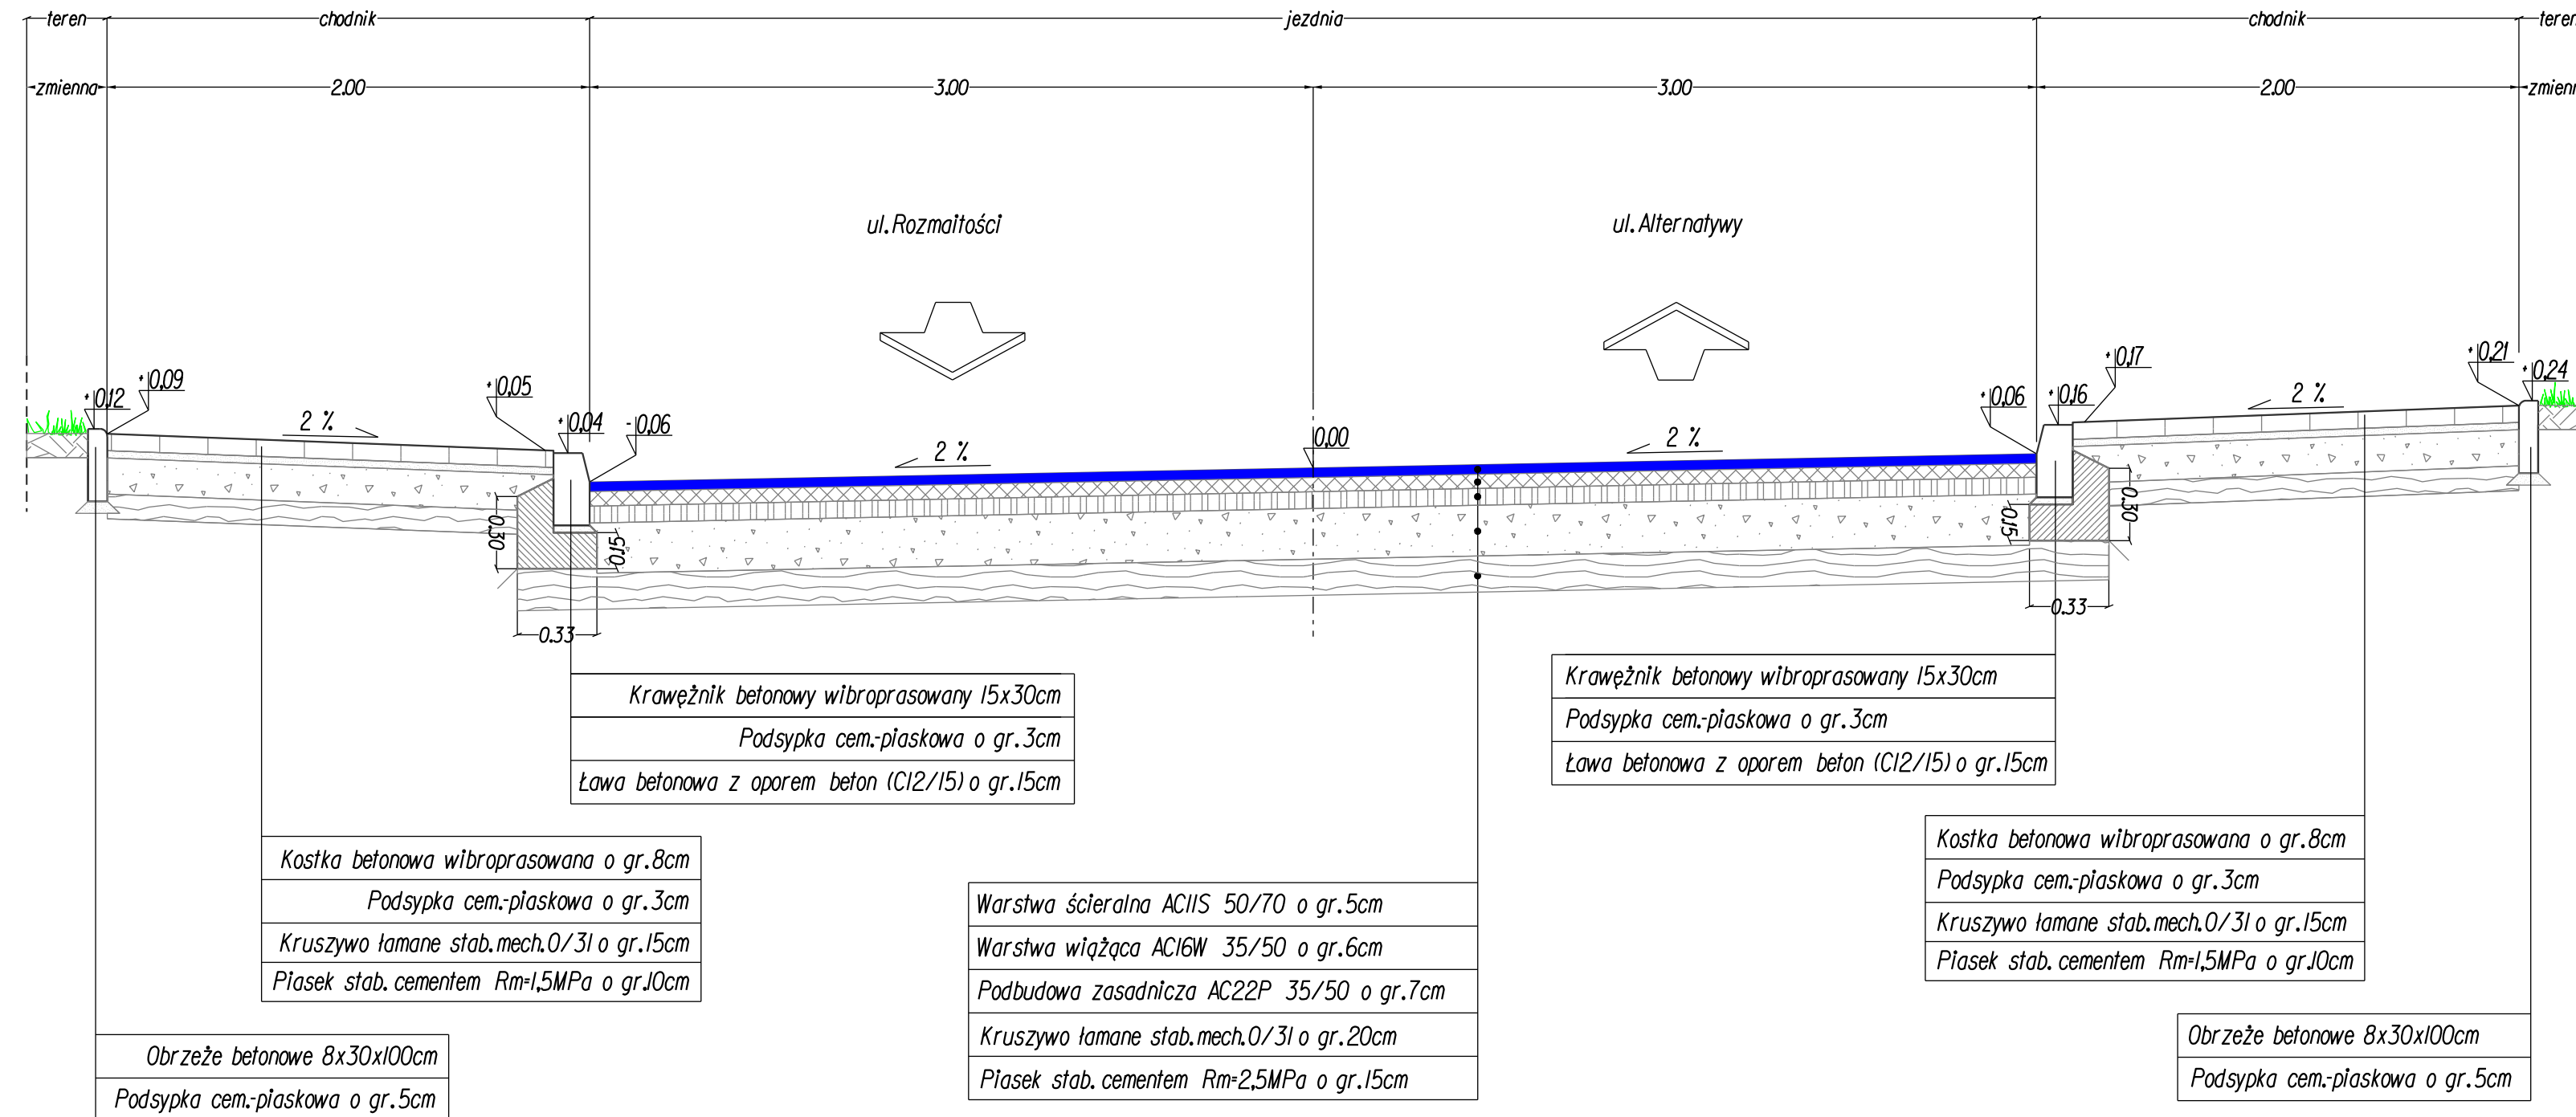

ADNOTACJE I UWAGI

INWESTOR		 ZARZĄD POWIATU PIASECZYŃSKIEGO STAROSTWO POWIATOWE W PIASECZNE ul. Chylićzowska 14, 05-500 Piaseczno			
JEDNOSTKA PROJEKTOWA  SLY PROJEKT		SLY PROJEKT ul. Działowa 18 05-830 Strzelawa www.slyprojekt.com e-mail: biuro@ slyprojekt.com			
PRZEDMIOT OPRACOWANIA PROJEKT ARCHITEKTONICZNO - BUDOWLANY		TOM I			
NAWIAZANIE „Budowa drogi powiatowej nr 2859W w Łazach (odcinek od ulicy Rozmaitości do ulicy Alternatywy)”					
NAWIAZUNKI PRZEKROJE KONSTRUKCYJNE					
BRANŻA DROGOWA		NAWIAZUNKI Przekroje konstrukcyjne.dgn			
DATA 10.2017		NR RYS. 4.4		SKALA 1:25	
BRANŻA	FUNKCJA	ZESPÓŁ PROJEKTOWY	NR UPRAWNIENI	SPECJALNOŚĆ	PODPIS
<i>DROGI</i>	<i>Projektant</i>	<i>mgr inż. Kamil Biega</i>	<i>283/D05/12</i>	<i>drogi</i>	