


PRZEKRÓJ PÓŁULICZNY

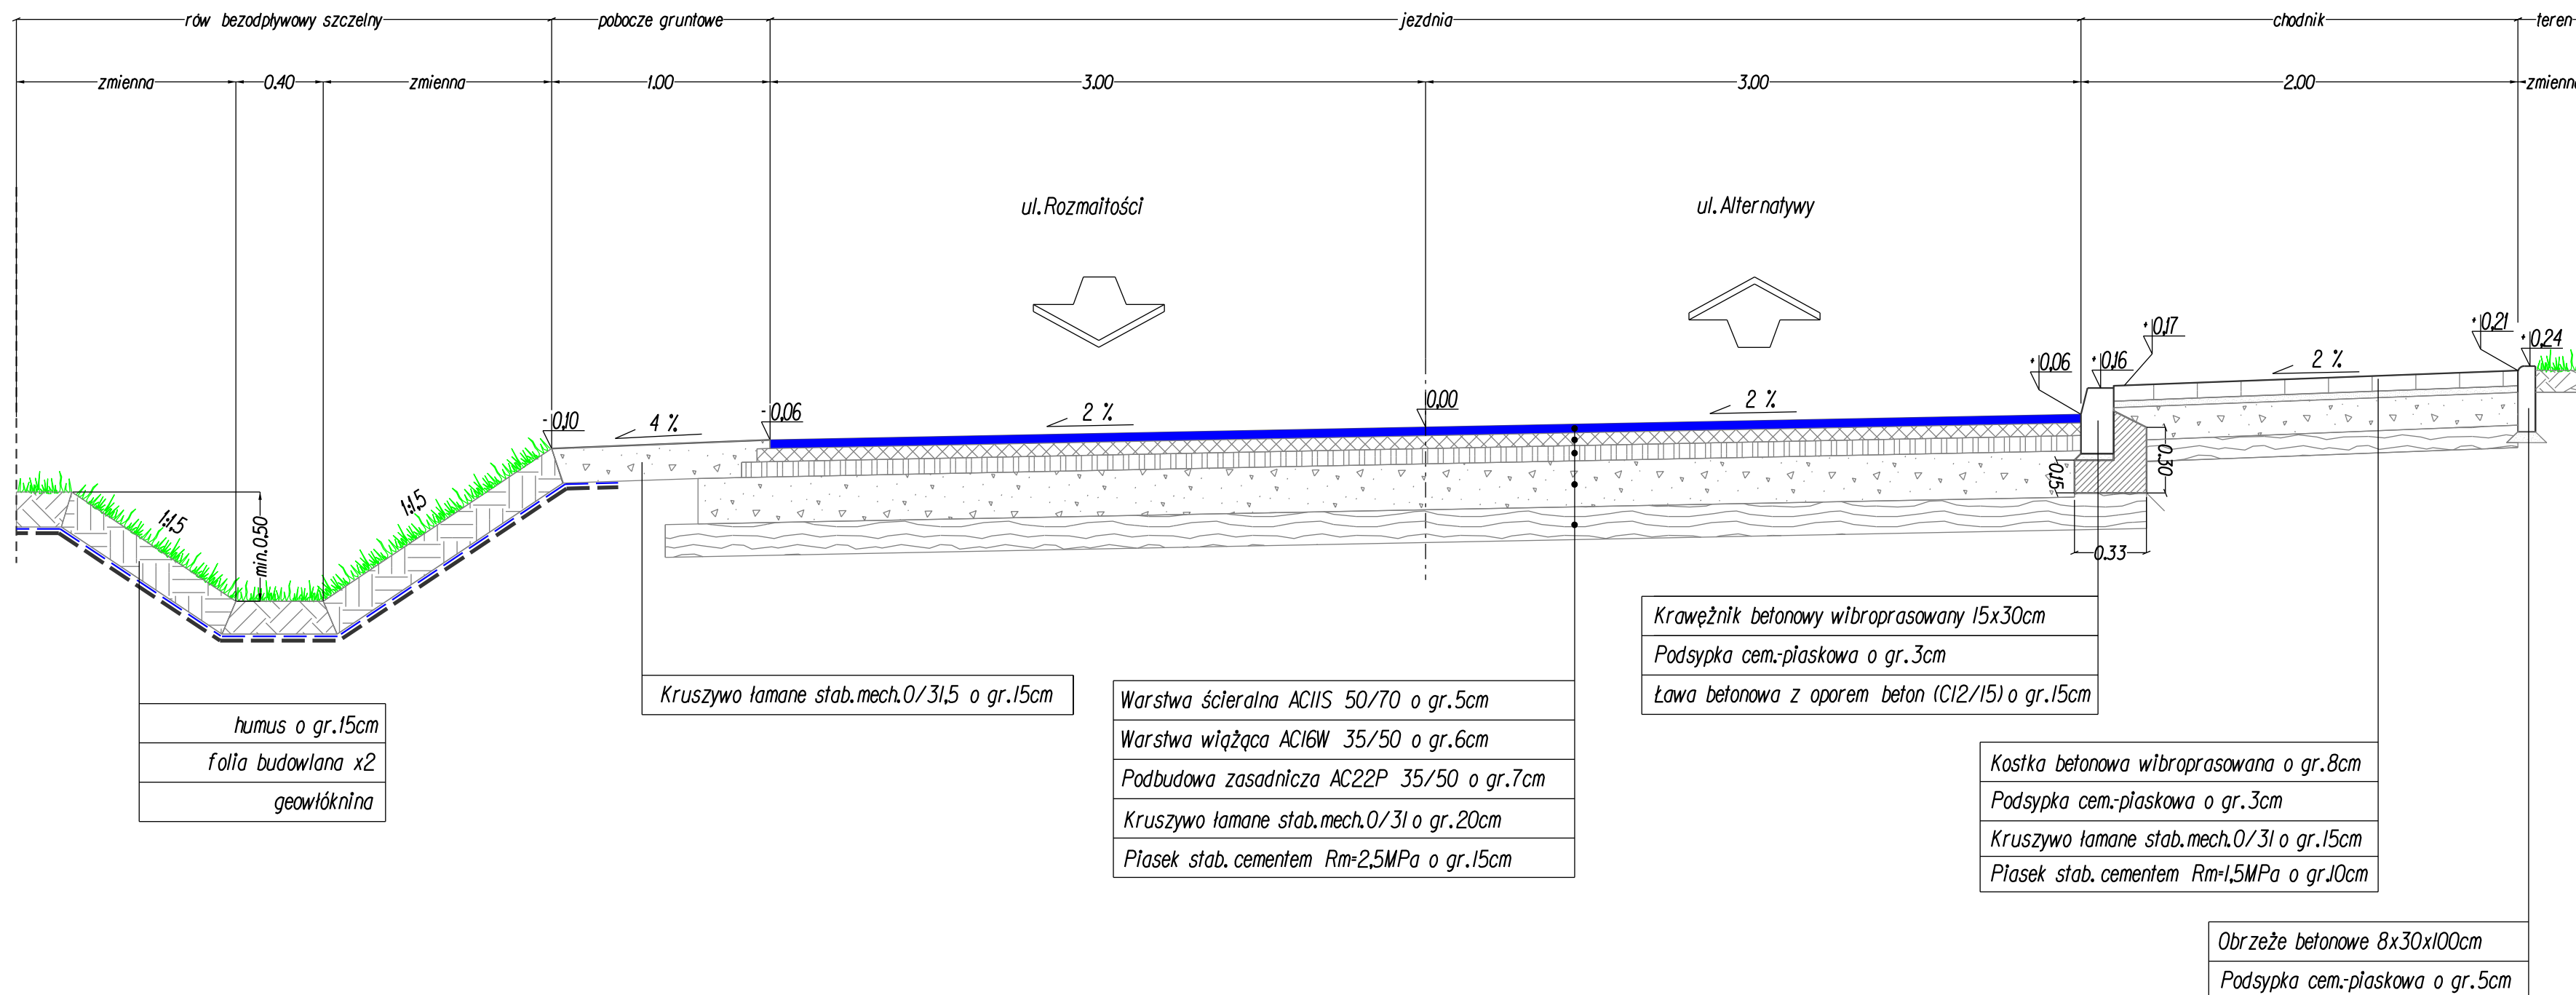

ADNOTACJE I UWAGI

INVESTOR



ZARZĄD POWIATU PIASECZYŃSKIEGO
STAROSTWO POWIATOWE W PIASECZNIE
ul. Chyliczowska 14, 05-500 Piaseczno

JEDNOSTKA PROJEKTOWA



SLY PROJEKT
ul. Działkowa 18

05-830 Strzebiówka
www.slyprojekt.com e-mail: biuro@slyprojekt.com

PRZEDMIOT OPRACOWANIA

PROJEKT ARCHITEKTONICZNO - BUDOWLANY

NAZWA ZAMÓWIENIA

**„Budowa drogi powiatowej nr 2859W w Łazach
(odcinek od ulicy Rozmaitości do ulicy Alternatywy)”**

NAZWA RYSUNKU

PRZEKROJE KONSTRUKCYJNE

BRANZA

DROGOWA

NAZWA PLIKU	Przekroje konstrukcyjne.dgn
-------------	-----------------------------

DATA

10 2017

NR RYS

SKALA	1:25
-------	------

BRANŻA	FUNKCJA	ZESPÓŁ PROJEKTOWY	NR UPRAWNIENI	SPECJALNOŚĆ	PODPIS
DROGI	<i>Projektant</i>	<i>mgr inż. Kamil Biega</i>	283/DOS/12	<i>drogi</i>	