


PRZEKRÓJ KONSTRUKCYJNY DROGI POWIATOWEJ NR 2859W

PRZEKRÓJ SZLAKOWY

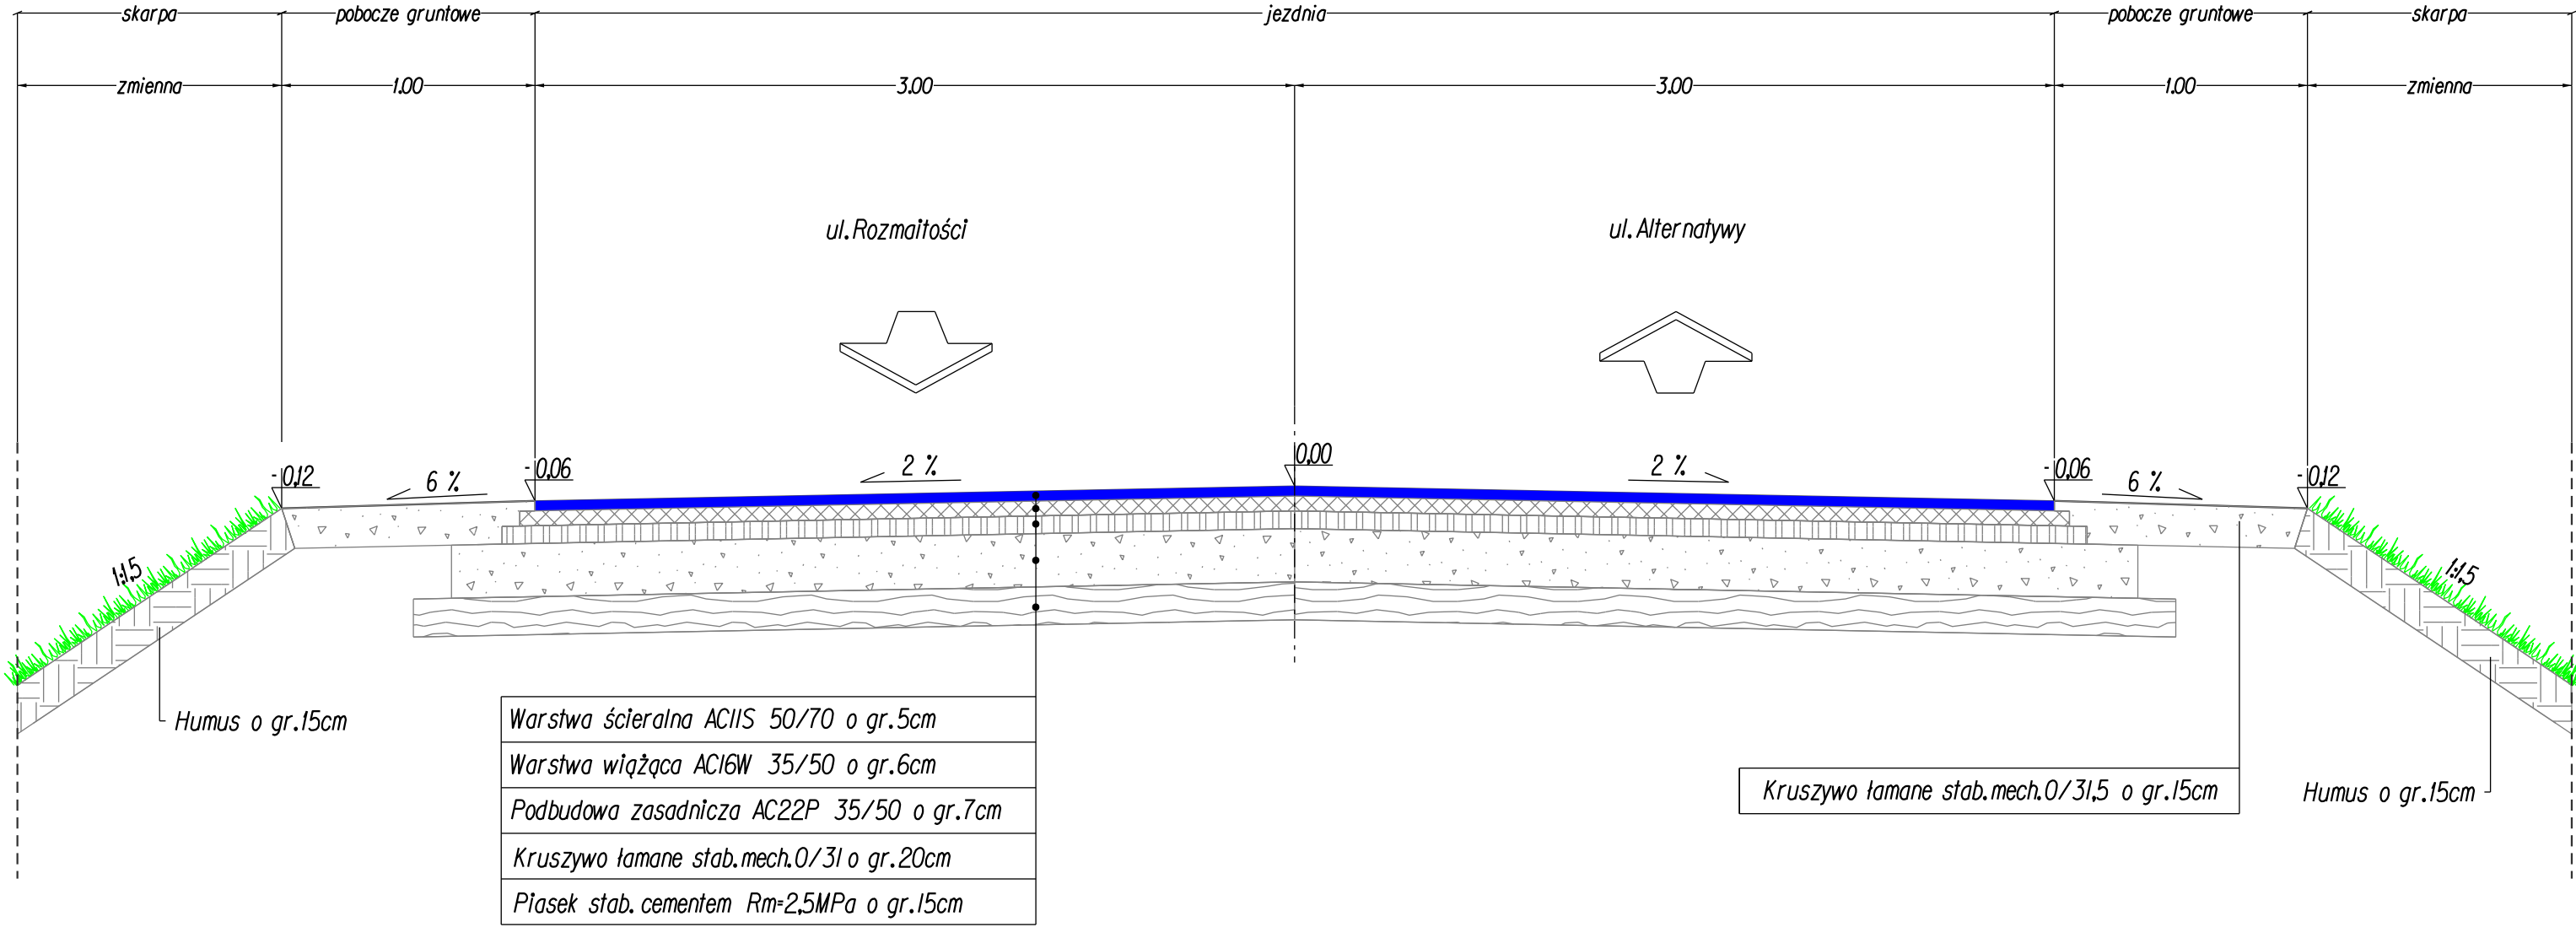

INWESTOR