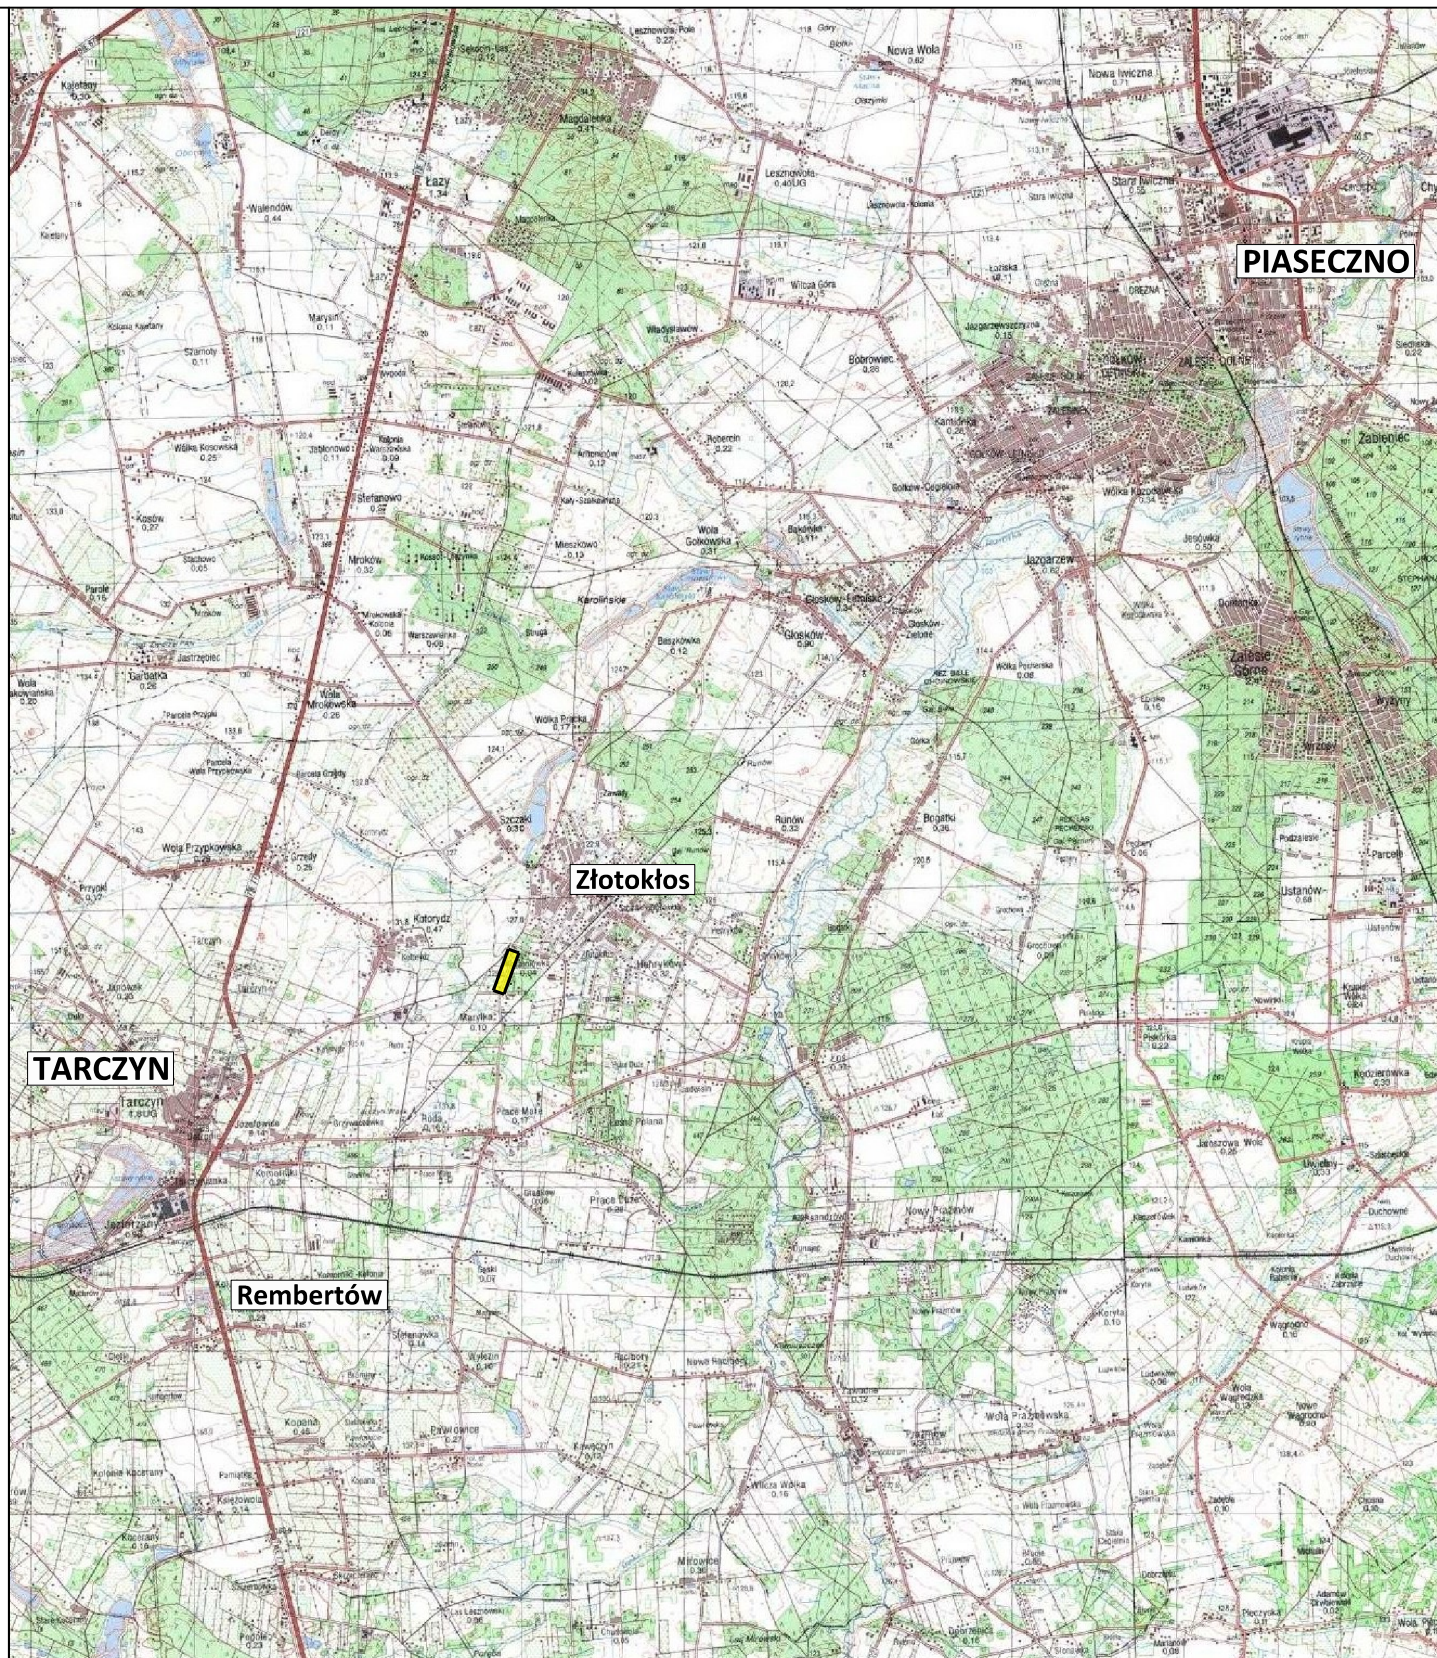


 lokalizacja inwestycji

Autor: BIURO PROJEKTOWE Marcin Zagojski ul. Josepha Conrada 8 lok. 75 01-922 Warszawa		 Inwestor: Zarząd Powiatu Piaseczyńskiego ul. Chyliczkowska 14 05-500 Piaseczno		
Tytuł projektu: Rozbudowa drogi powiatowej nr 2837W Głusków – Złotokłos (ul. Akacyjowa) w m. Maryłka w ramach inwestycji pn. „Rozbudowa i przebudowa drogi powiatowej nr 2837W Głusków – Złotokłos – w tym wykonanie dokumentacji projektowej i wykup gruntów w obrębie Maryłka”.				
Faza opracowania: PROJEKT STAŁEJ ORGANIZACJI RUCHU				
Nazwa rysunku: Plan orientacyjny		Data: 12.2019 r.	Nr rysunku: 1	Skala: 1:25000
Branża	Stanowisko	Imię i nazwisko	Uprawnienia	Podpis
Drogi	Projektant	mgr inż. Marcin Zagojski	MAZ/0045/POOD/13	