


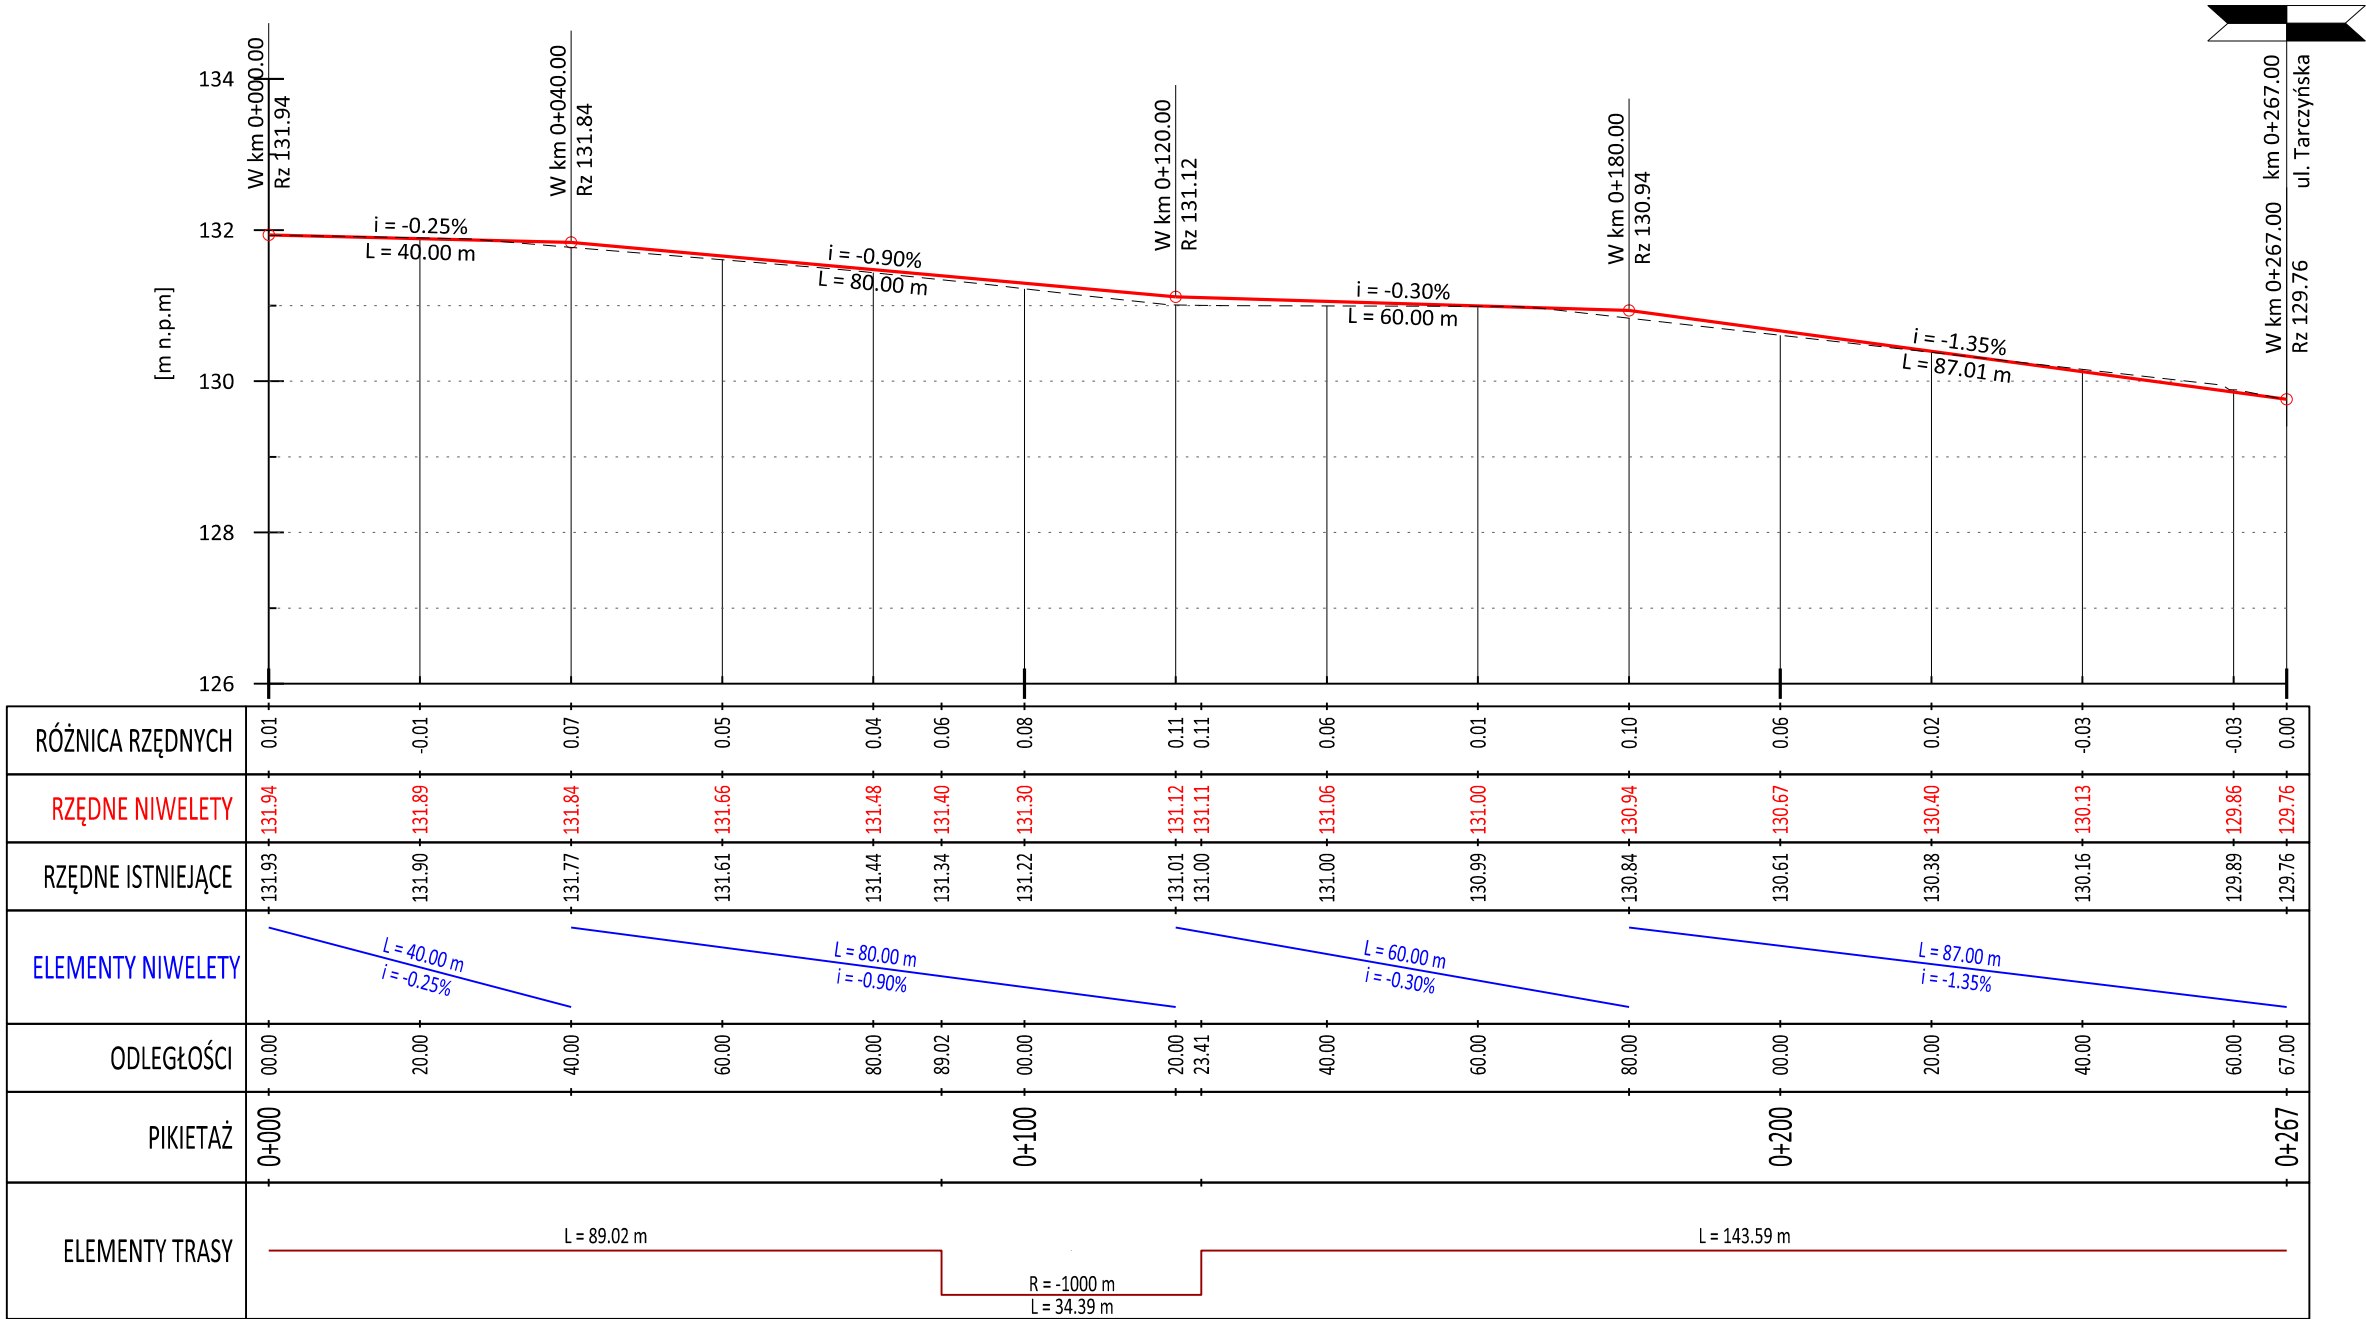

LEGENDA:

- ist. nawierzchnia
- proj. niweleta drogi

Autor: BIURO PROJEKTOWE Marcin Zagojski ul. Josepha Conrada 8 lok. 75 01-922 Warszawa		Inwestor:  Zarząd Powiatu Piaseczyńskiego ul. Chyliczkowska 14 05-500 Piaseczno		
Tytuł projektu: Rozbudowa drogi powiatowej nr 2837W GłóskóW – Złotokłóś (ul. Akacyjowa) w m. Marylka				
Faza opracowania: PROJEKT WYKONAWCZY				
Nazwa rysunku: Profil podłużny		Data: 04.2020 r.	Nr rysunku: 3	Skala: 1:100:1000
Branża	Stanowisko	Imię i nazwisko	Uprawnienia	Podpis
Drogi	Projektant	mgr inż. Marcin Zagojski	MAZ/0045/POOD/13	
Drogi	Sprawdzający	mgr inż. Andrzej Jaroński	MAZ/0037/POOD/13	