



PRZEKRÓJ "A"
skala 1:1

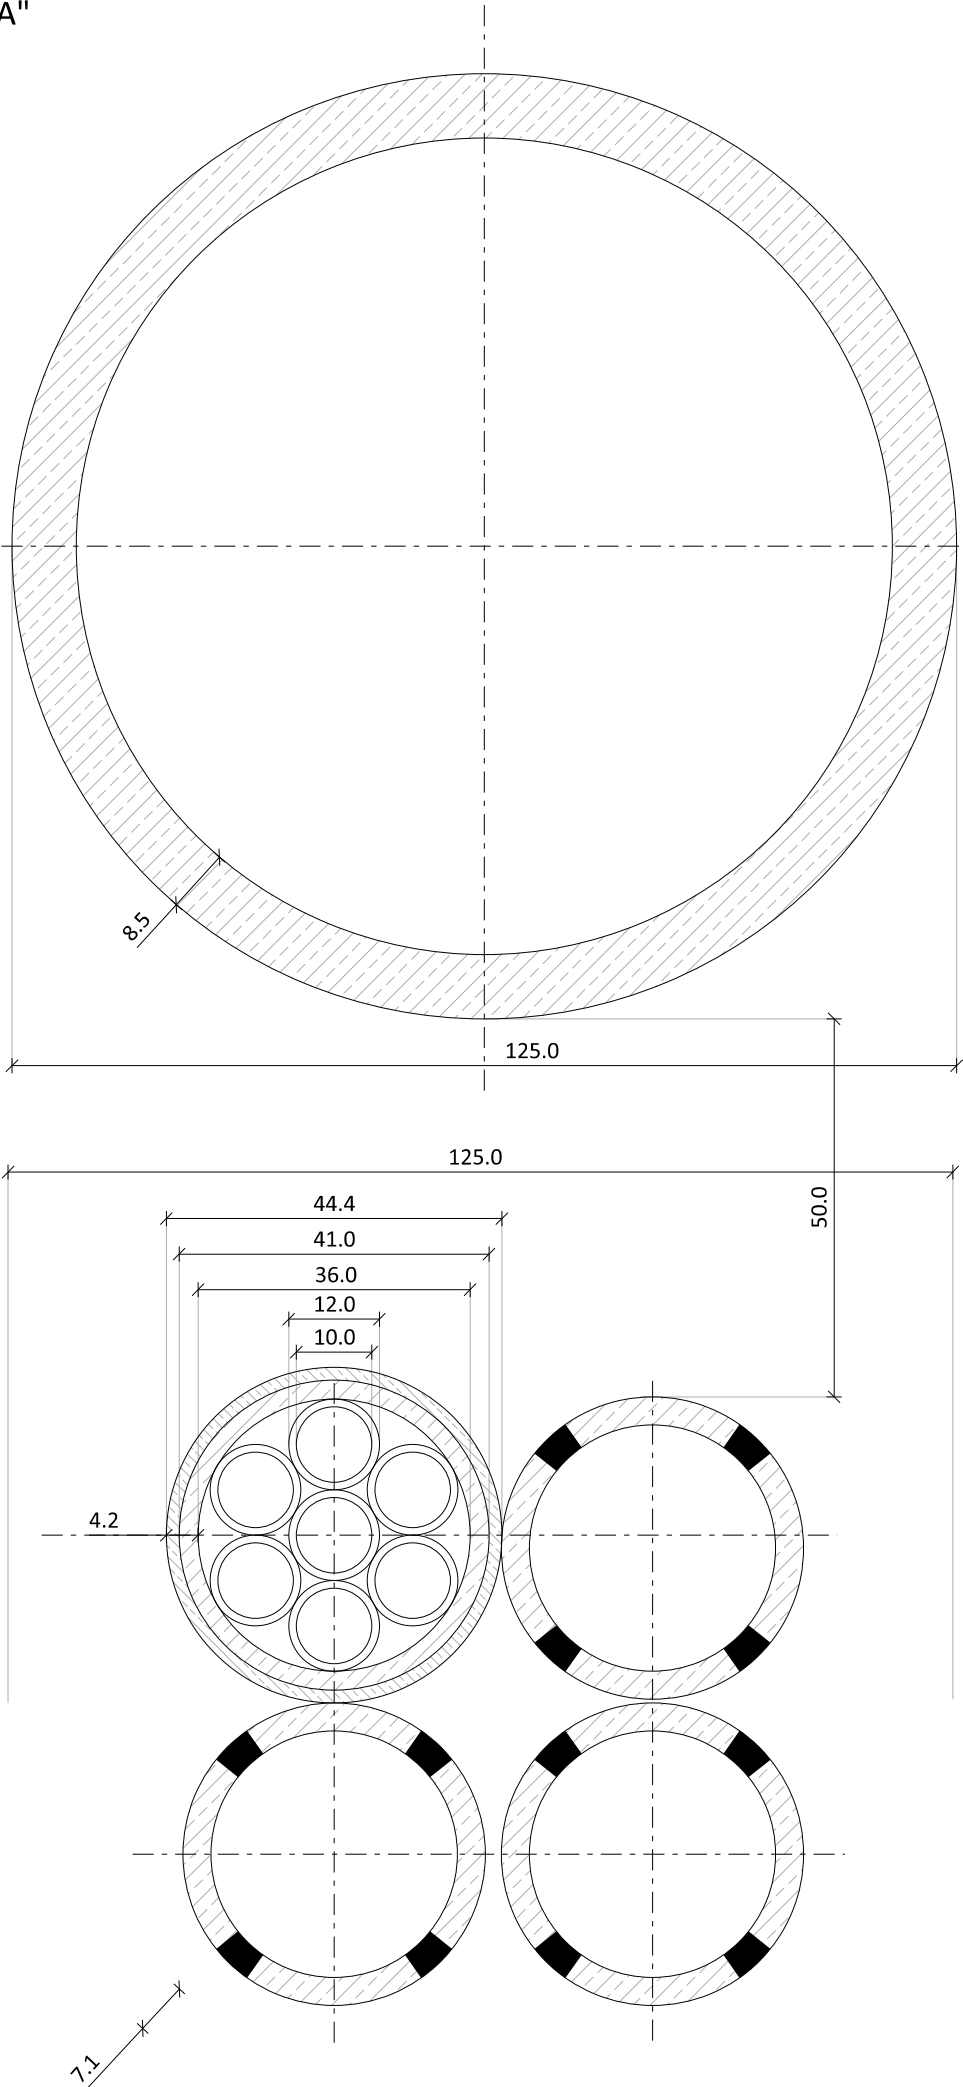

SCHEMAT UKŁADANIA RUR MODUŁU KT_u, KT_p
skala 1:5

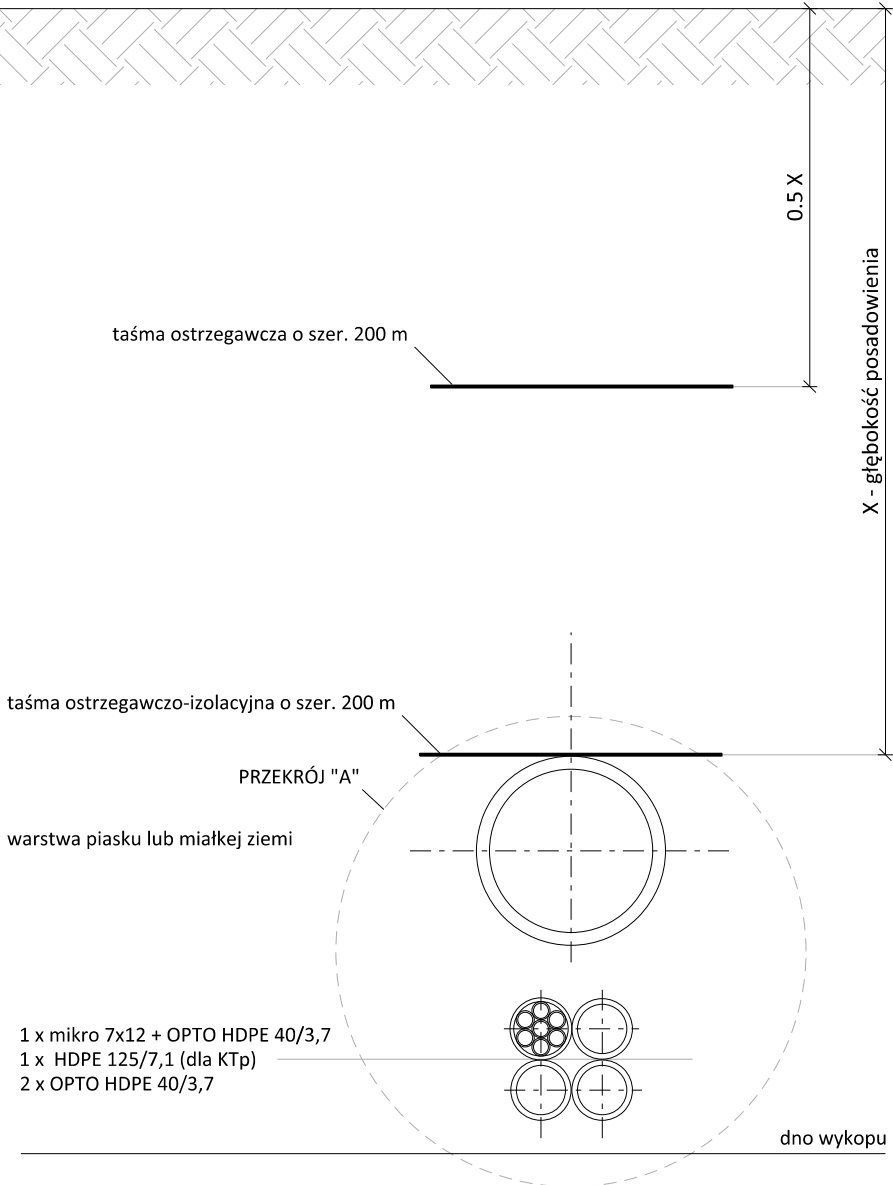

Autor: BIURO PROJEKTOWE Marcin Zagojski ul. Josepha Conrada 8 lok. 75 01-922 Warszawa		Inwestor:  Zarząd Powiatu Piaseczyńskiego ul. Chyliczkowska 14 05-500 Piaseczno	
Tytuł projektu: Rozbudowa drogi powiatowej nr 2837W Głusków – Złotokłós (ul. Akacyjowa) w m. Maryłka			
Faza opracowania: PROJEKT BUDOWLANY			
Nazwa rysunku: Schemat wykonania kanału technologicznego		Data: 04.2020 r.	Nr rysunku: 5
		Skala: 1:1, 1:5	
Branża	Stanowisko	Imię i nazwisko	Uprawnienia
Drogi	Projektant	mgr inż. Marcin Zagojski	MAZ/0045/POOD/13
Instalacje telekom.	Projektant	Janusz Korbaś	DTT-TU/02249/02/U
Drogi	Sprawdzający	mgr inż. Andrzej Jaroński	MAZ/0037/POOD/13