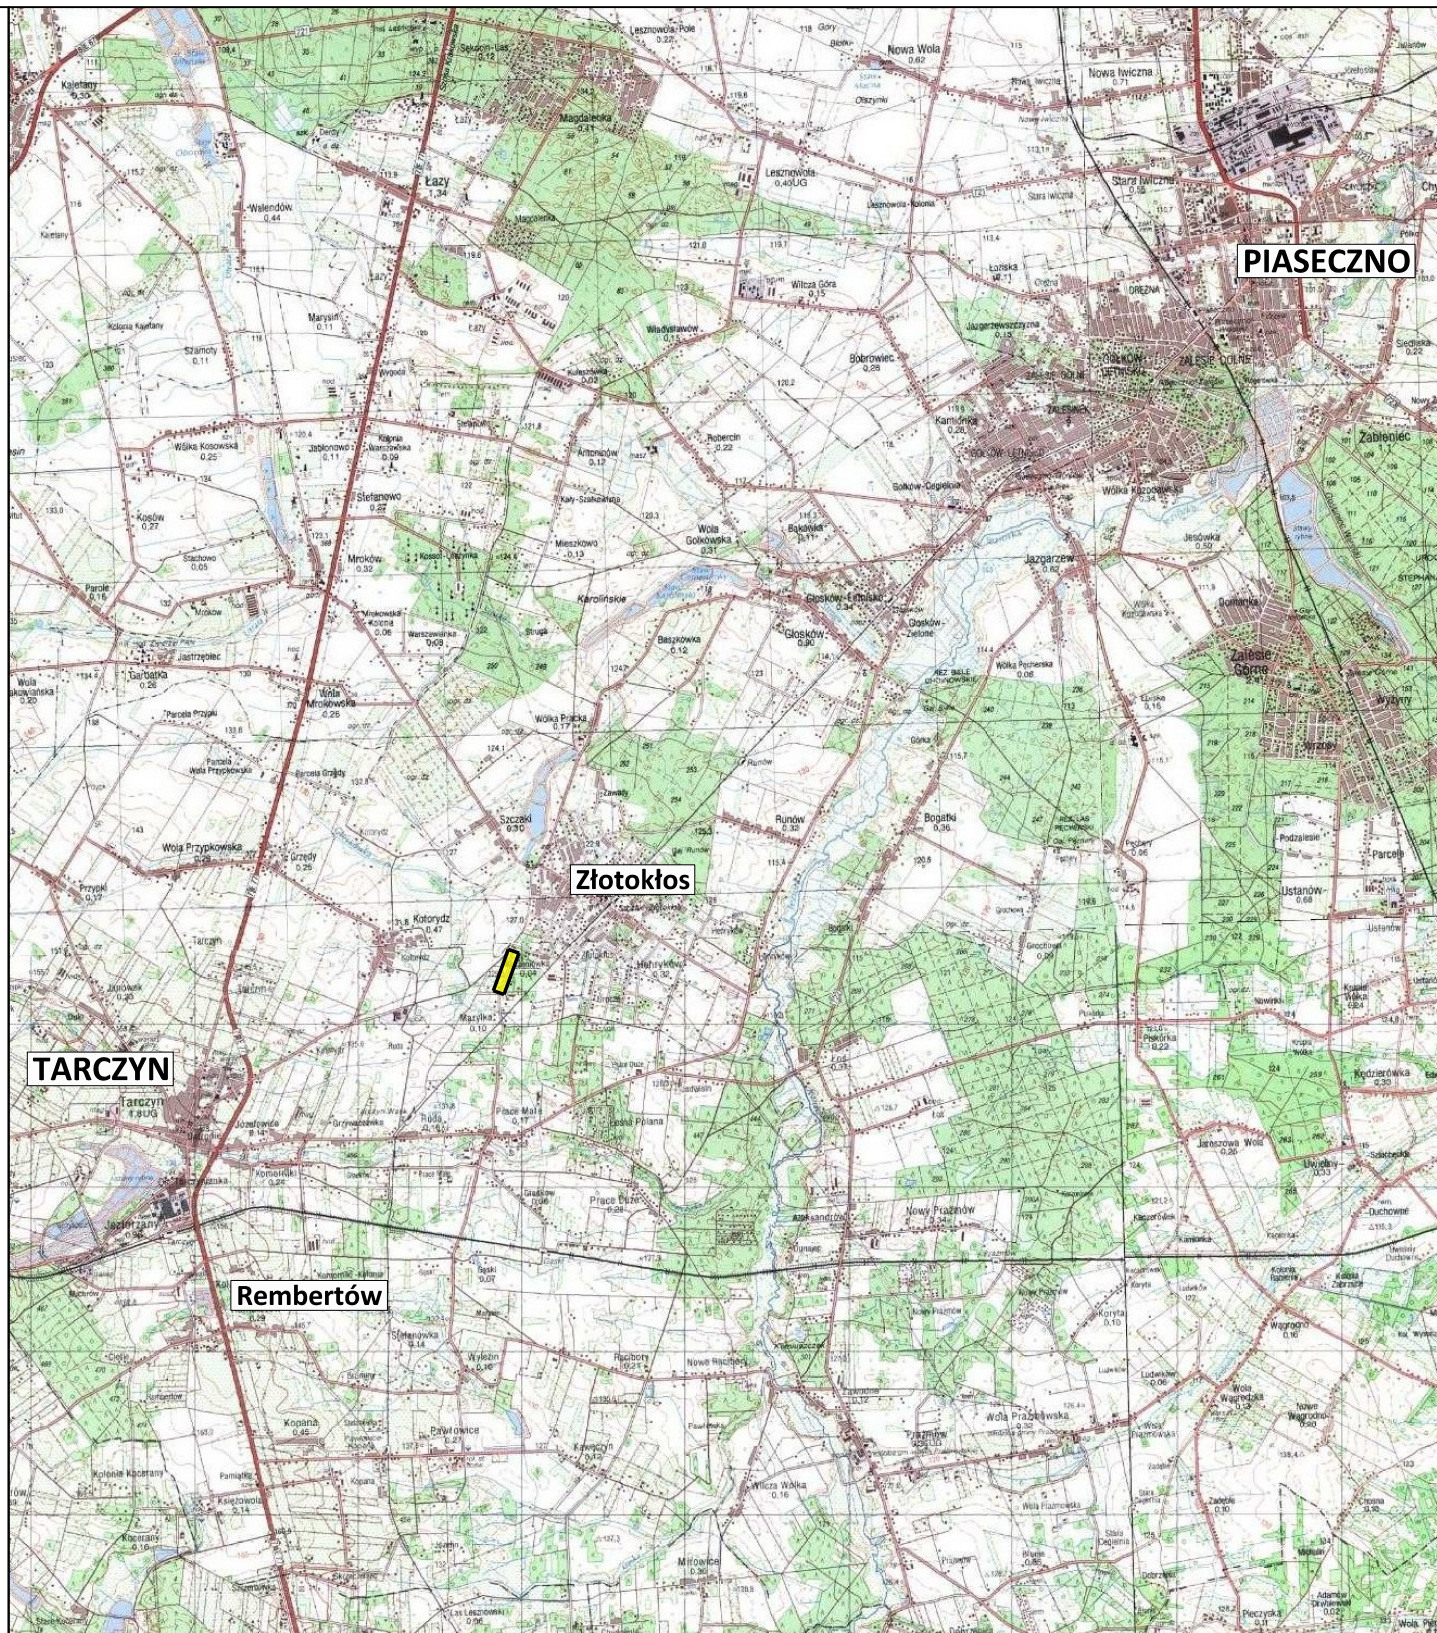


lokalizacja inwestycji

Autor: BIURO PROJEKTOWE Marcin Zagojski ul. Josepha Conrada 8 lok. 75 01-922 Warszawa		Inwestor:  Zarząd Powiatu Piaseczyńskiego ul. Chyliczkowska 14 05-500 Piaseczno	
Tytuł projektu: Rozbudowa drogi powiatowej nr 2837W Głusków – Złotokłos (ul. Akacjowa) w m. Maryłka			
Faza opracowania:		PROJEKT BUDOWLANY	
Nazwa rysunku: Plan orientacyjny		Data: 04.2020 r.	Nr rysunku: 1
		Skala: 1:25000	
Branża	Stanowisko	Imię i nazwisko	Uprawnienia
Drogi	Projektant	mgr inż. Marcin Zagojski	MAZ/0045/POOD/13
Drogi	Sprawdzający	mgr inż. Andrzej Jaroński	MAZ/0037/POOD/13