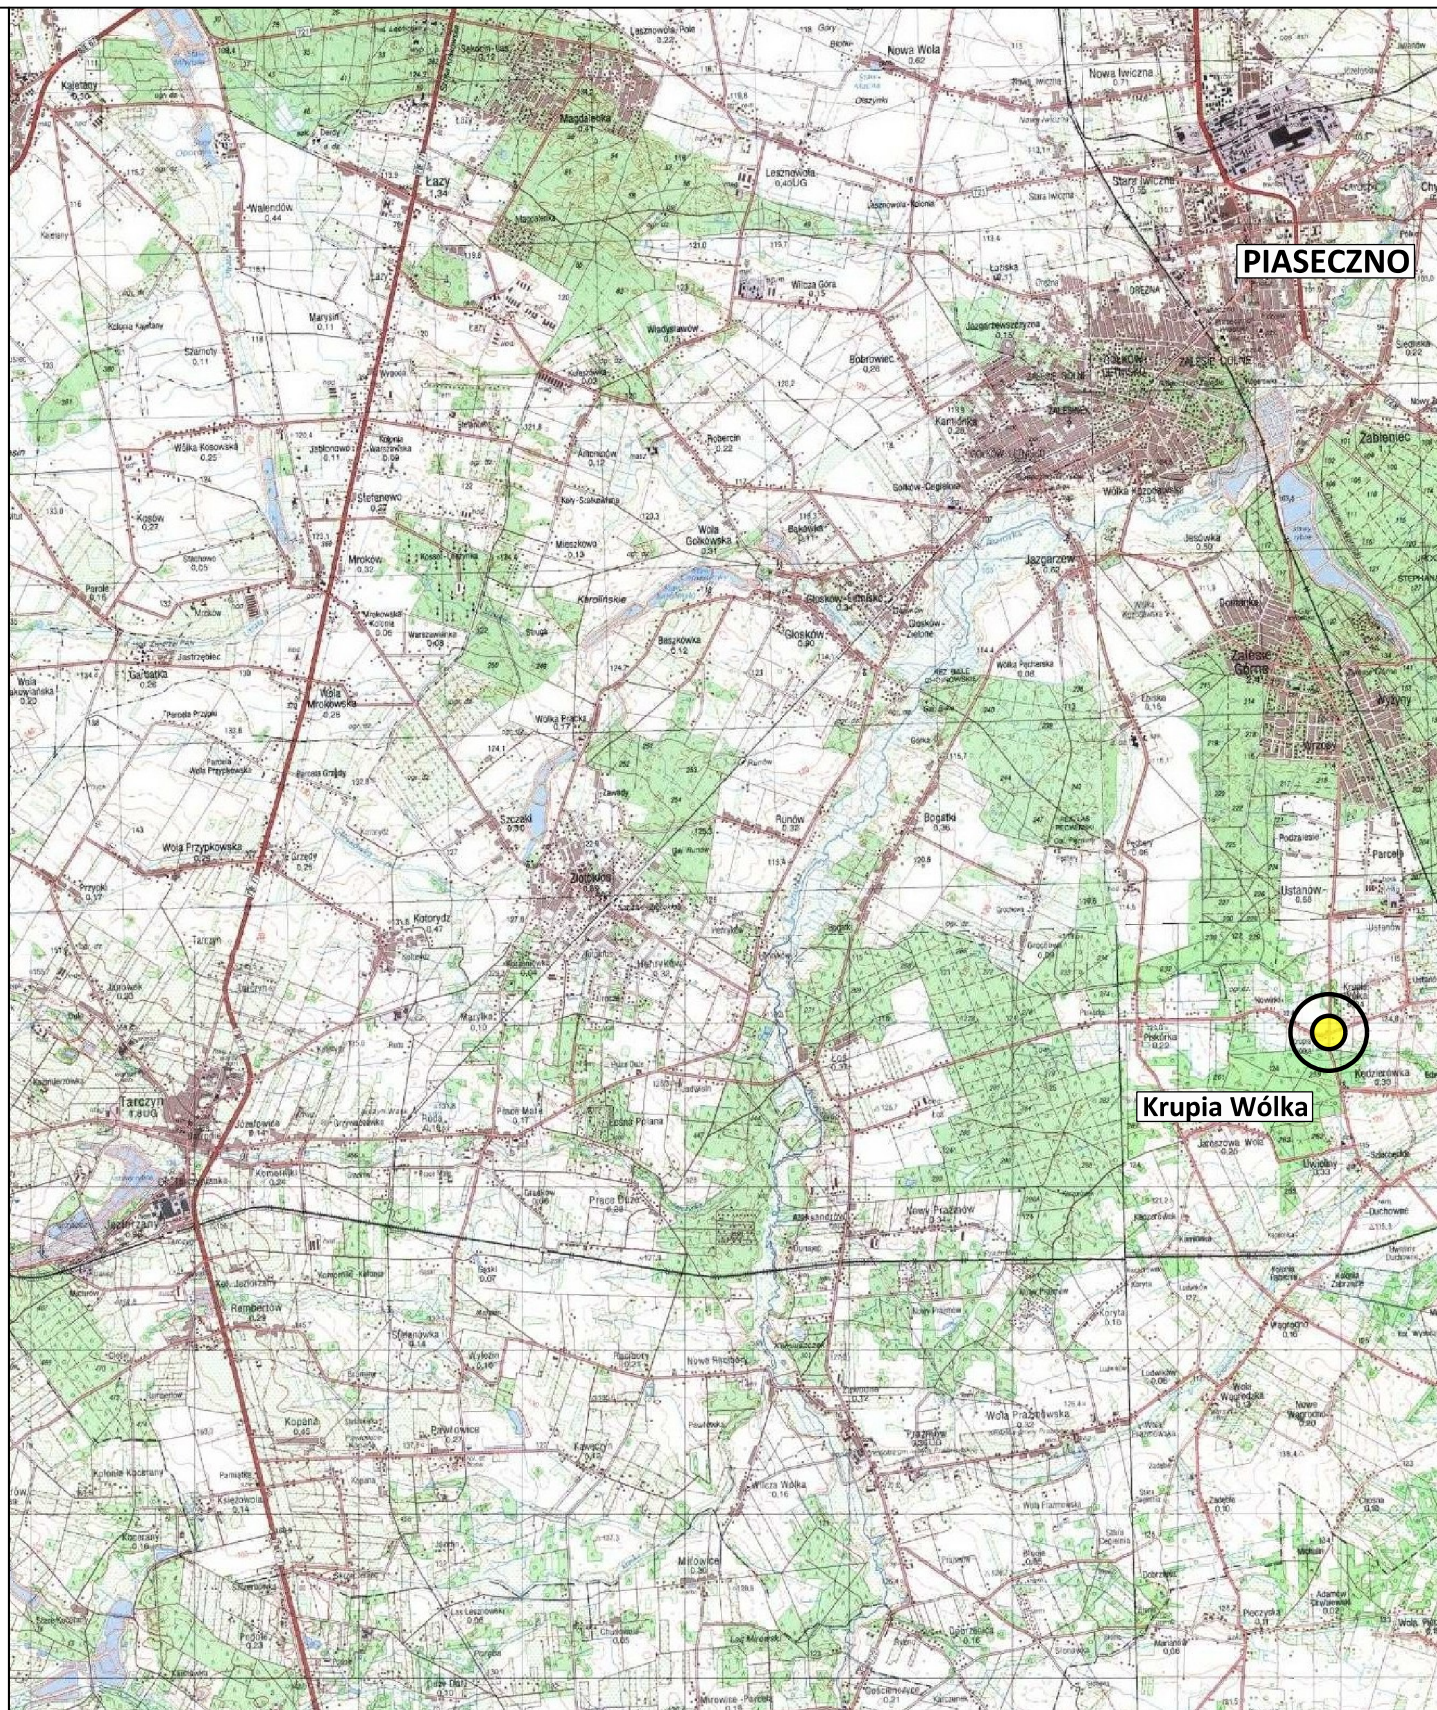


lokalizacja
inwestycji

Autor:
BIURO PROJEKTOWE
Marcin Zagojski
ul. Josepha Conrada 8 lok. 75
01-922 Warszawa

Inwestor:
 **Zarząd Powiatu Piaseczyńskiego**
ul. Chyliczkowska 14
05-500 Piaseczno

Tytuł projektu:
Rozbudowa drogi powiatowej nr 2834W i 2828W Jeziórko - Krupia Wólka - Łoś

Faza opracowania:
PROJEKT STAŁEJ ORGANIZACJI RUCHU

Nazwa rysunku: Plan orientacyjny		Data: 09.2019 r.	Nr rysunku: 1	Skala: 1:25000
Branża	Stanowisko	Imię i nazwisko		Podpis
Drogi	Projektant	mgr inż. Marcin Zagojski		MAZ/0045/POOD/13