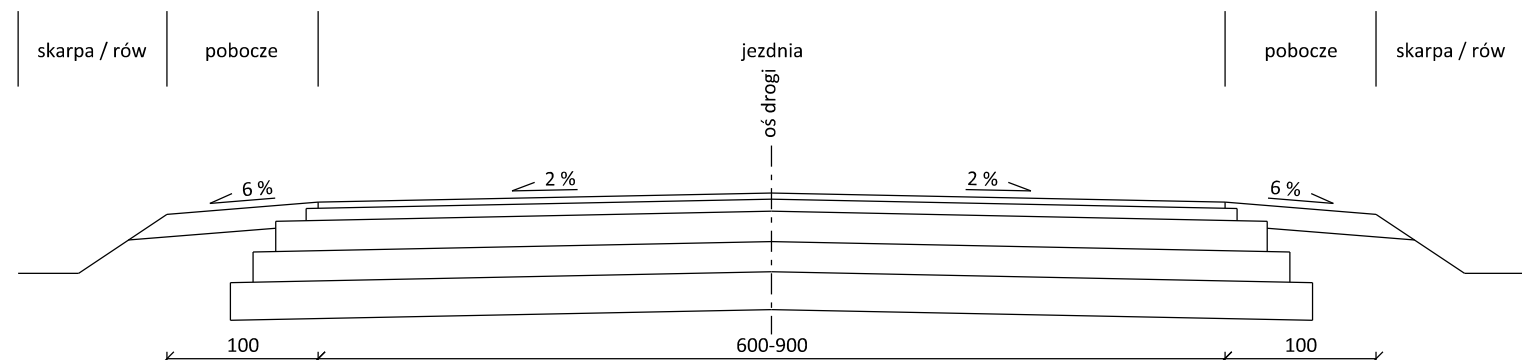
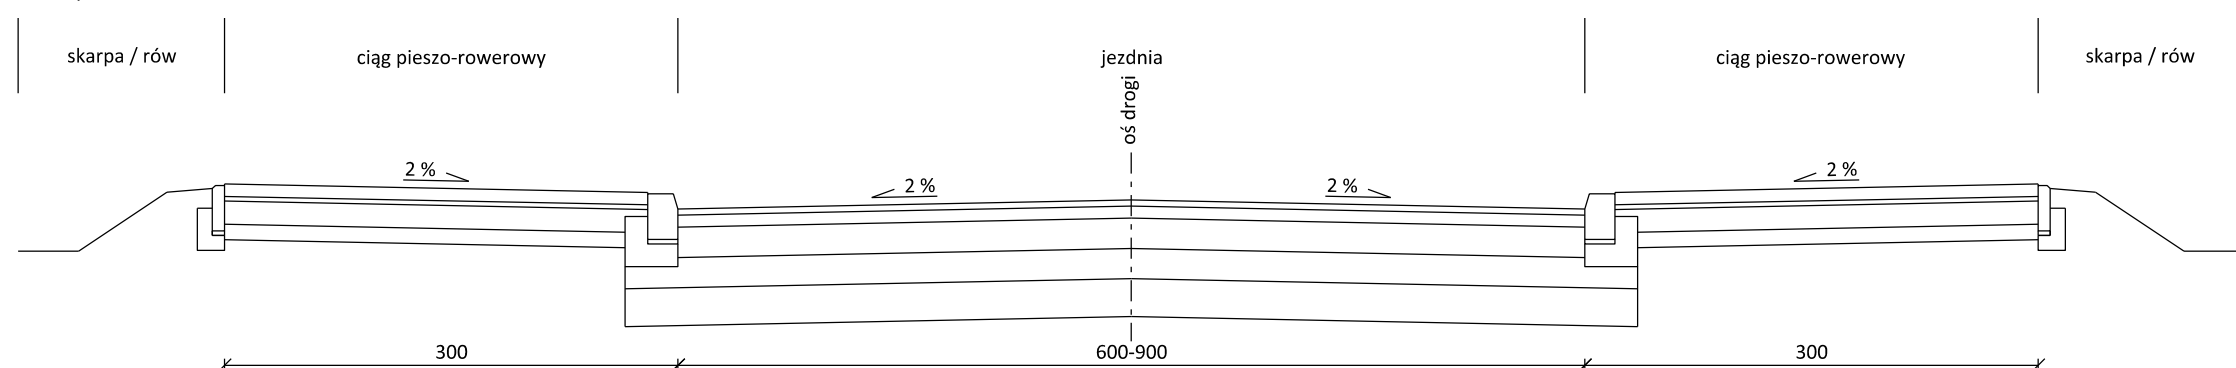


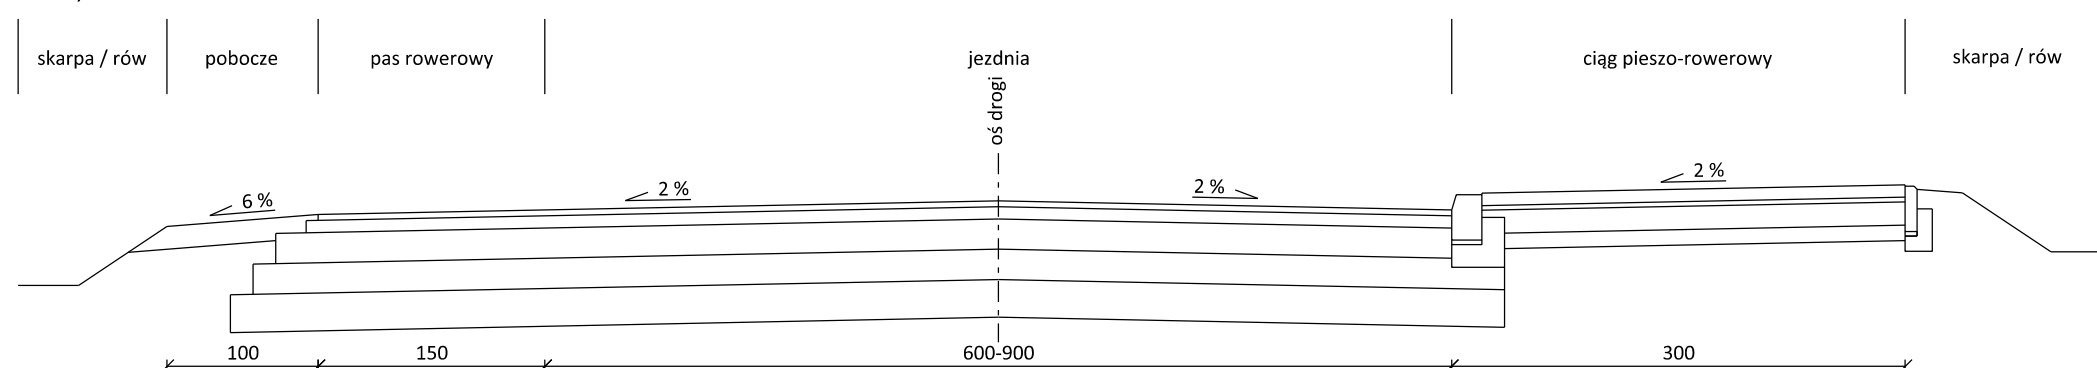
PN-1, skala 1:50



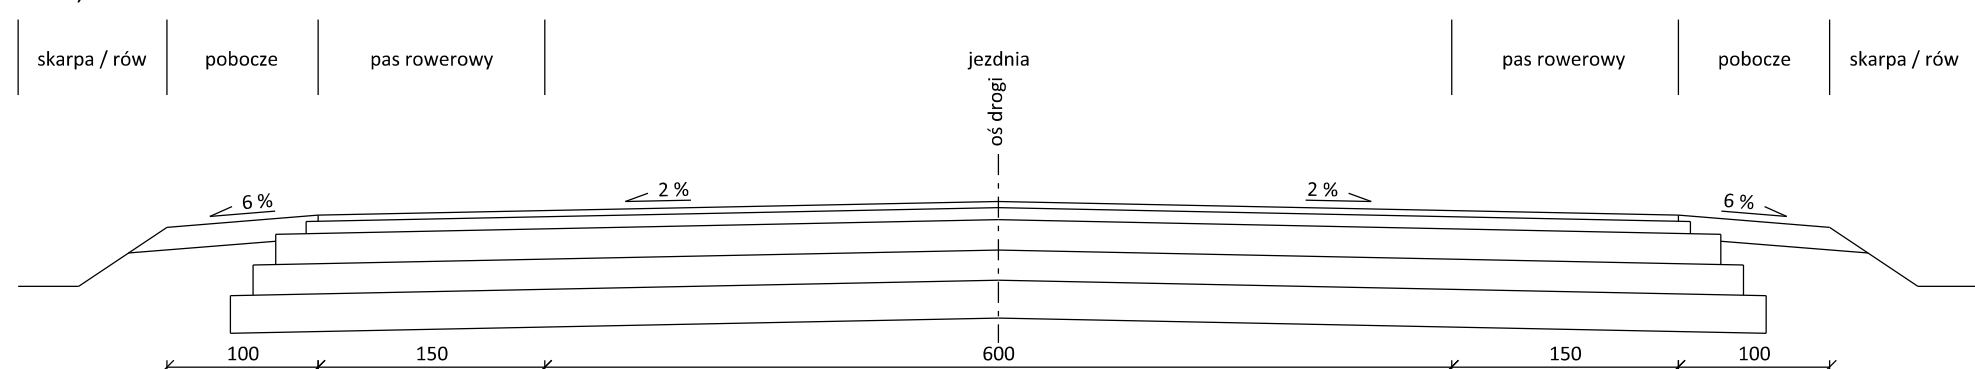
PN-2, skala 1:50



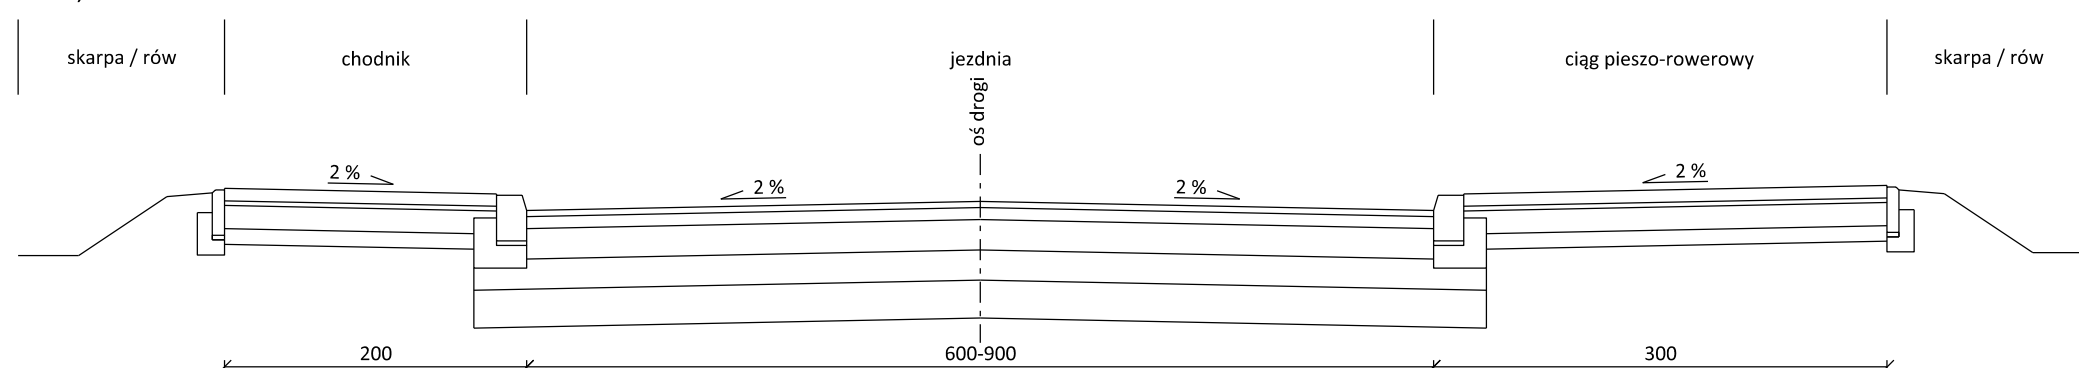
PN-3, skala 1:50



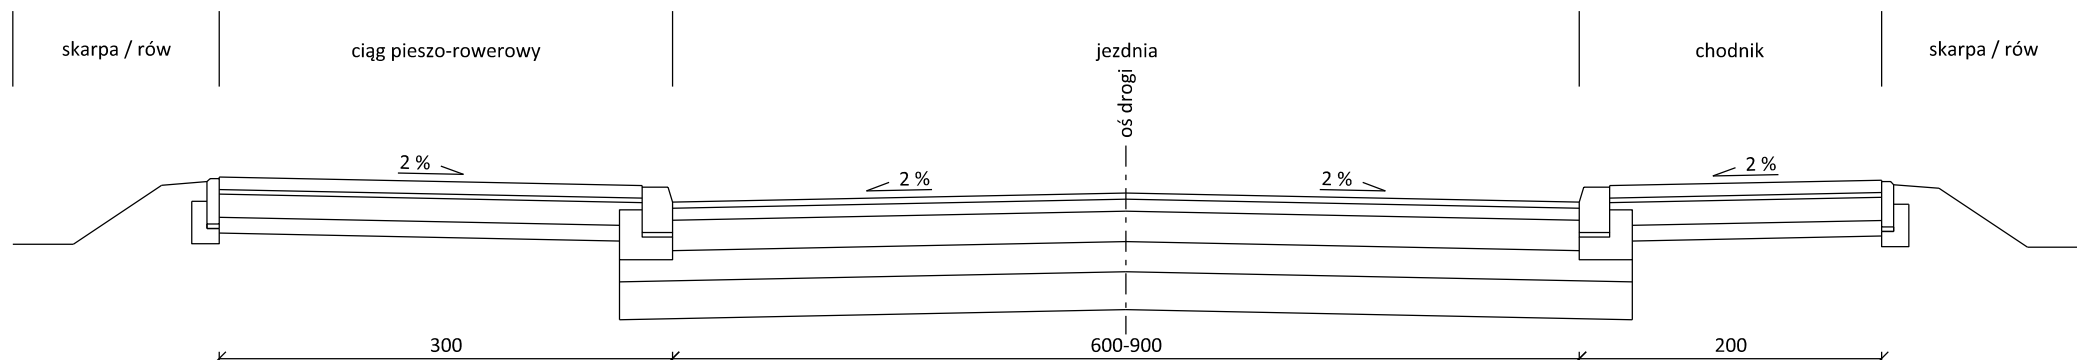
PN-4, skala 1:50



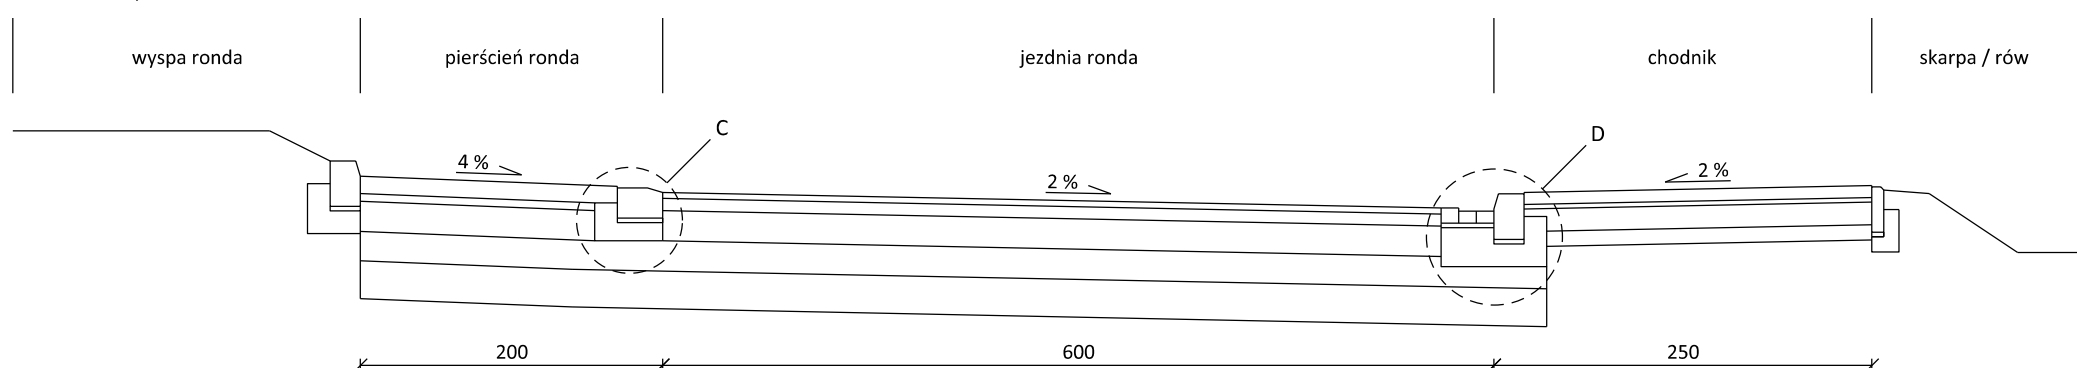
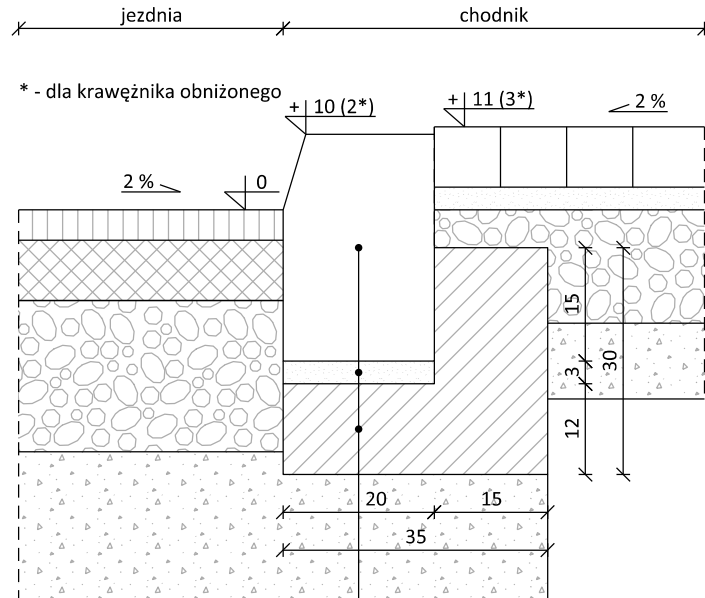
PN-5, skala 1:50



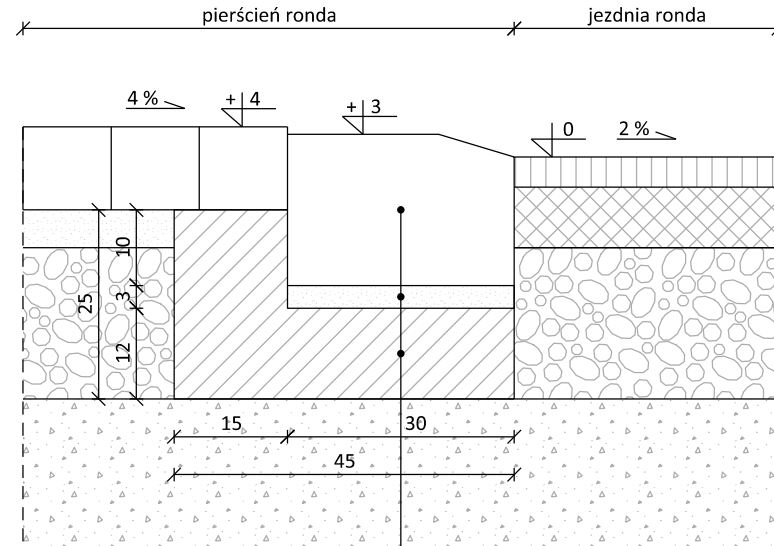
PN-6, skala 1:50



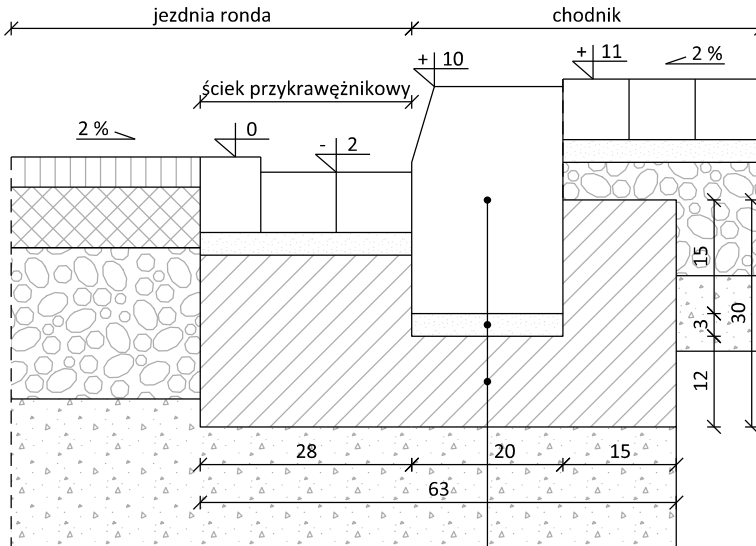
PN-Rondo, skala 1:50

"A" KRAWĘŻNIK WYSTAJĄCY I OBNIŻONY
skala 1:10

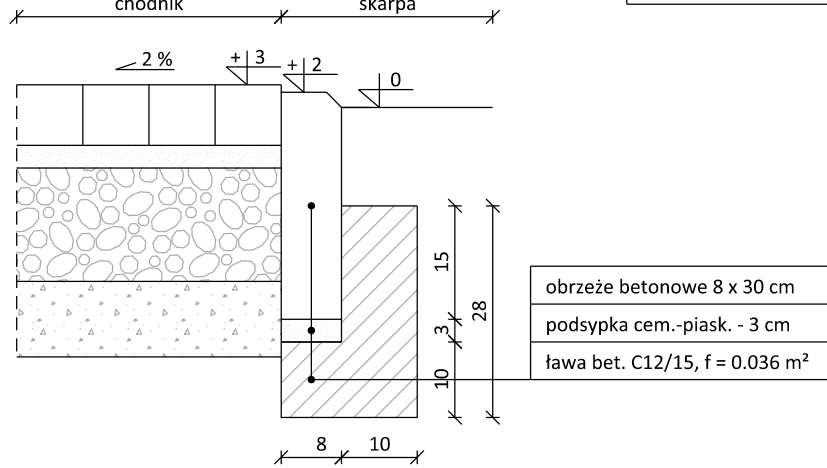
krawężnik betonowy 20 x 30 cm
podsypka cem.-piask. - 3 cm
ława bet. C12/15, f = 0.069 m²

"C" KRAWĘŻNIK NA PŁASK
skala 1:10

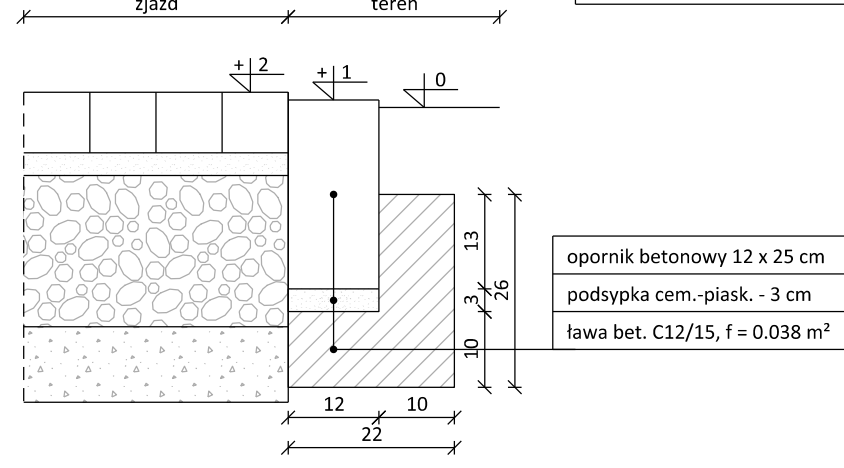
krawężnik betonowy 20 x 30 cm
podsypka cem.-piask. - 3 cm
ława bet. C12/15, f = 0.074 m²

"D" KRAWĘŻNIK WYSTAJĄCY ZE ŚCIEKIEM
skala 1:10

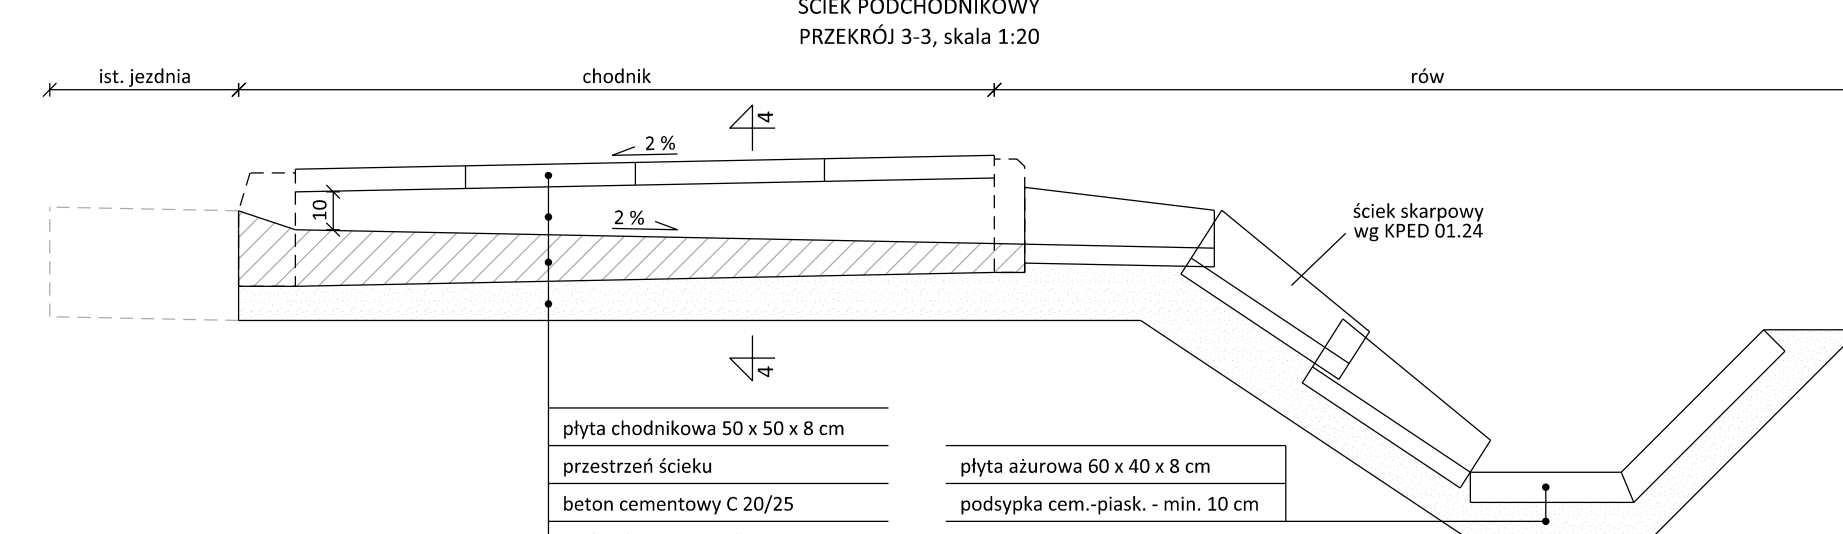
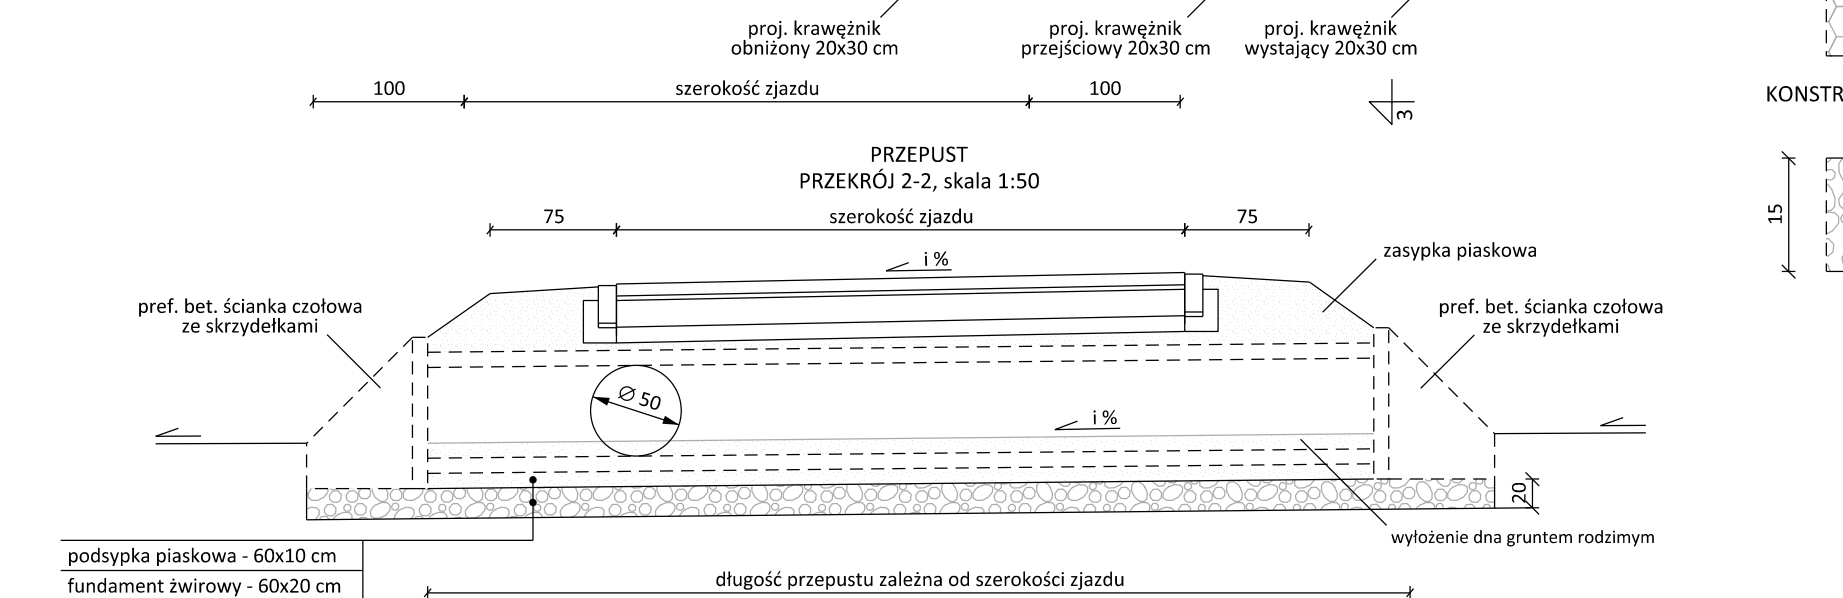
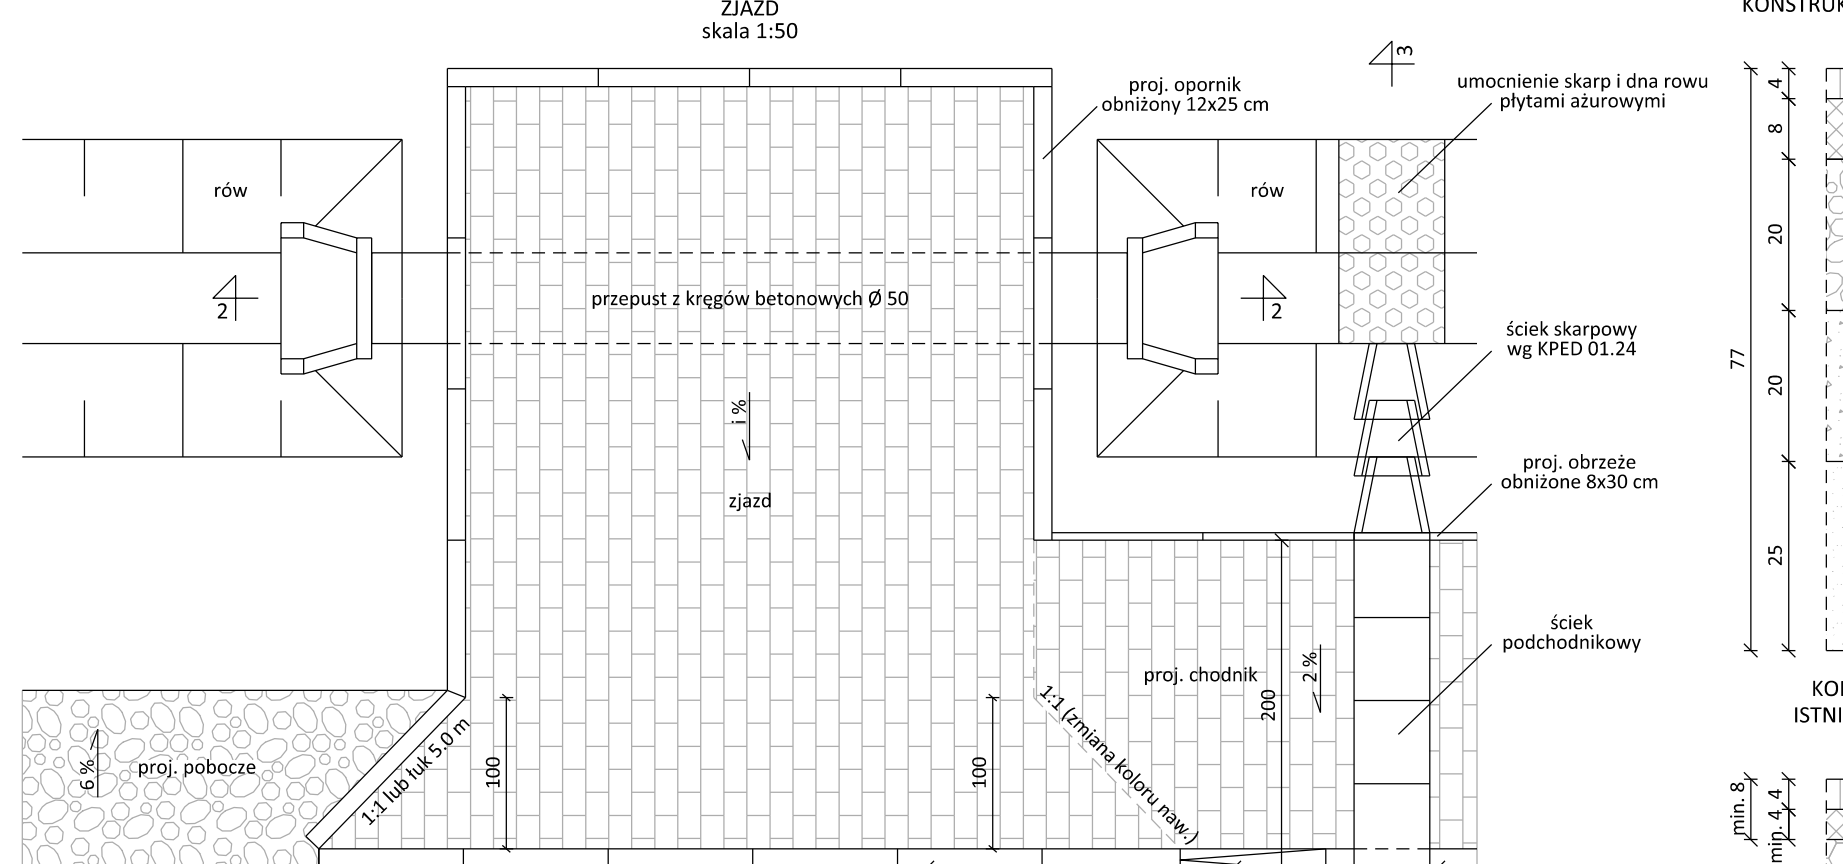
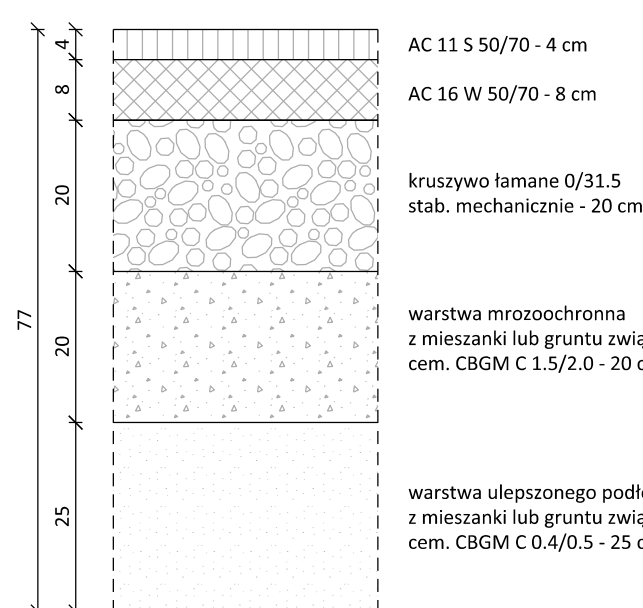
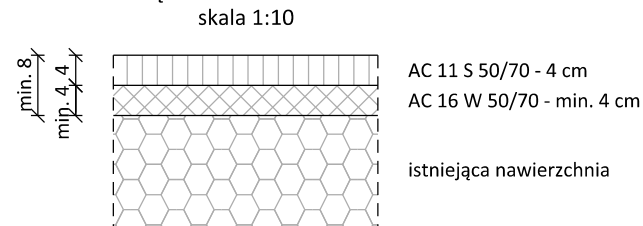
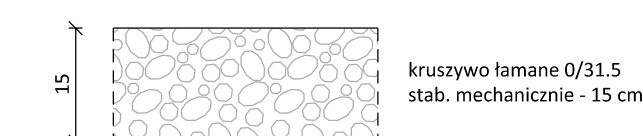
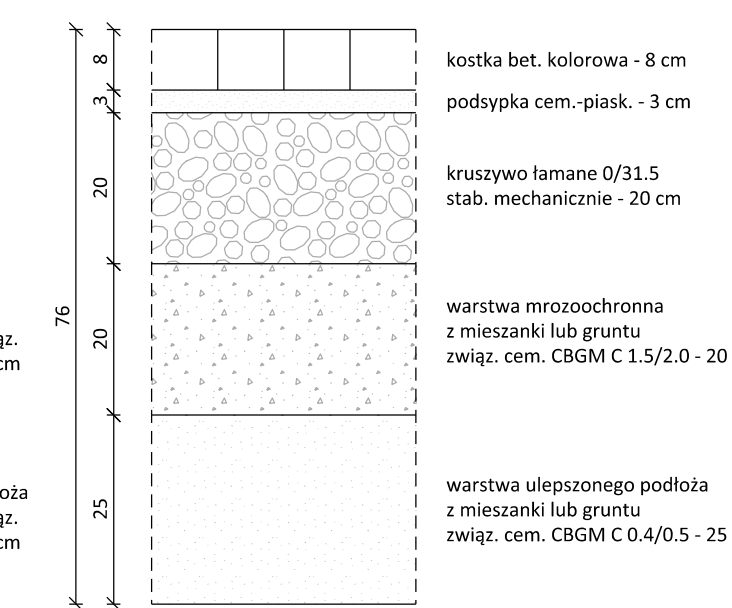
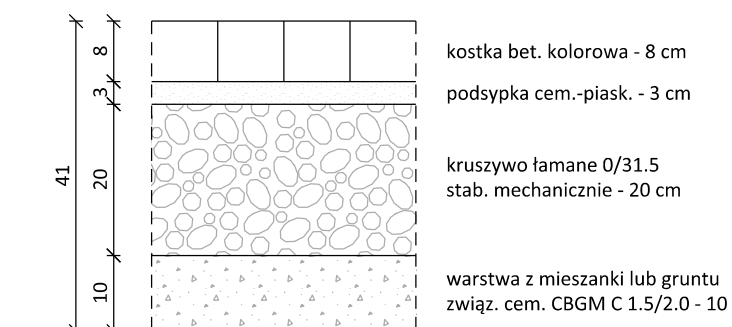
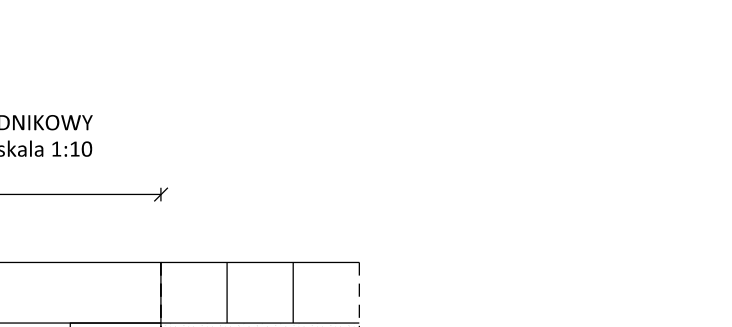
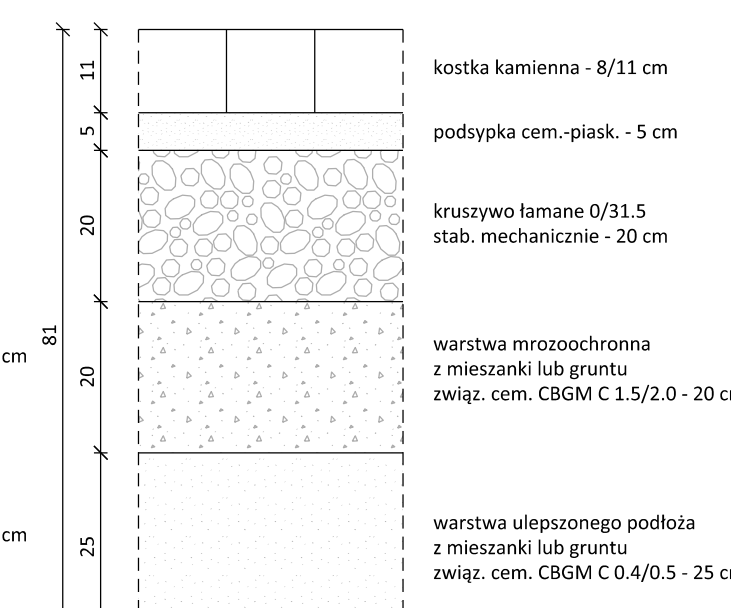
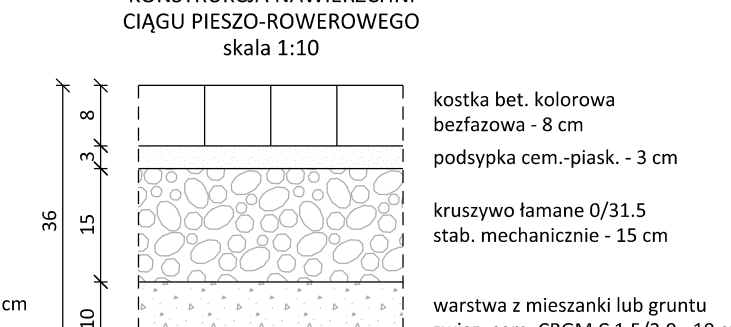
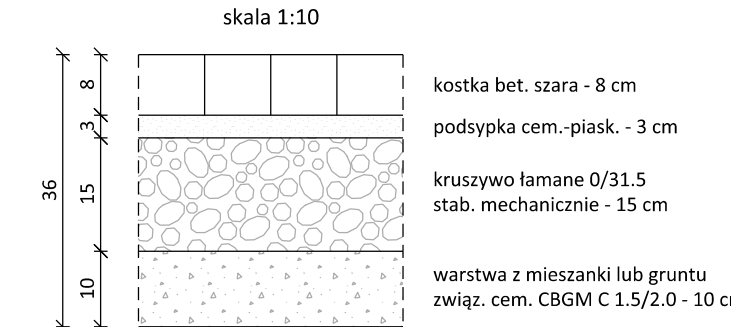
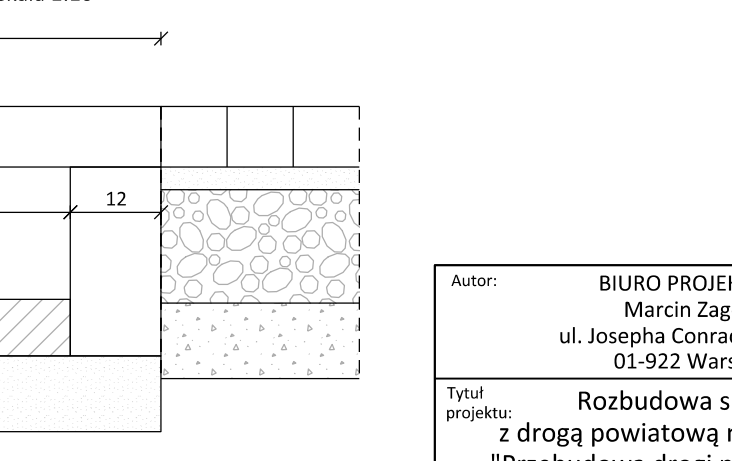
krawężnik betonowy 20 x 30 cm
podsypka cem.-piask. - 3 cm
ława bet. C12/15, f = 0.135 m²

"B" OBRZEŻE CHODNIKOWE
skala 1:10

obrzeże betonowe 8 x 30 cm
podsypka cem.-piask. - 3 cm
ława bet. C12/15, f = 0.036 m²

OPORNIK NA KRAWĘDZI ZIAZDU
skala 1:10

opornik betonowy 12 x 25 cm
podsypka cem.-piask. - 3 cm
ława bet. C12/15, f = 0.038 m²

KONSTRUKCJA NOWEJ NAWIERZCHNI JEZDNI
skala 1:10KONSTRUKCJA WZMOCNIENIA
ISTNIEJĄCEJ NAWIERZCHNI JEZDNI
skala 1:10KONSTRUKCJA NAWIERZCHNI POBOCZA
skala 1:10KONSTRUKCJA NAWIERZCHNI WYSYPY DZIELĄCEJ
skala 1:10KONSTRUKCJA NAWIERZCHNI ZIAZDU
skala 1:10KONSTRUKCJA NAWIERZCHNI CHODNIKA
skala 1:10KONSTRUKCJA NAWIERZCHNI PIERŚCIENIA RONDA
skala 1:10KONSTRUKCJA NAWIERZCHNI
CIĄGU PIESZO-ROWEROWEGO
skala 1:10KONSTRUKCJA NAWIERZCHNI CHODNIKA
skala 1:10ŚCIEK PODCHODNIKOWY
PRZĘKÓJ 4-4, skala 1:10

opornik betonowy 12 x 25 cm
płyta chodnikowa 50 x 50 x 8 cm
przeźrzenie ścieku
beton cementowy C 20/25
podsypka cem.-piask. - min. 10 cm

UWAGA:
W rejonie przejścia dla pieszych należy
wykonać 2 rzędy płytek wskaźnikowych
koloru żółtego o wymiarach 30x30x8 cm.

wymiary w [cm]	
Autor: BIURO PROJEKTOWE Marcin Zagojski ul. Josepha Conrada 8 lok. 75 01-922 Warszawa	Inwestor: Zarząd Powiatu Piaseczyńskiego ul. Chylickowska 14 05-500 Piaseczno
Tytuł projektu: Rozbudowa skrzyżowania drogi powiatowej nr 2826W (ul. Główna) z drogą powiatową nr 2834W (ul. Słoneczna - ul. Górna) w ramach inwestycji pn. "Przebudowa drogi powiatowej nr 2834W i 2828W Jeziórko – Krupia Wólka – Łoś"	
Faza opracowania: PROJEKT WYKONAWCZY	
Nazwa rysunku: Przekroje konstrukcyjne	Data: 10.2019 r.
Stanowisko: Branża	Nr rysunku: 5
Imię i nazwisko: Drogi	Uprawnienia: MAZ/0045/POOD/13
Podpis: Drogi	Podpis: MAZ/0037/POOD/13