
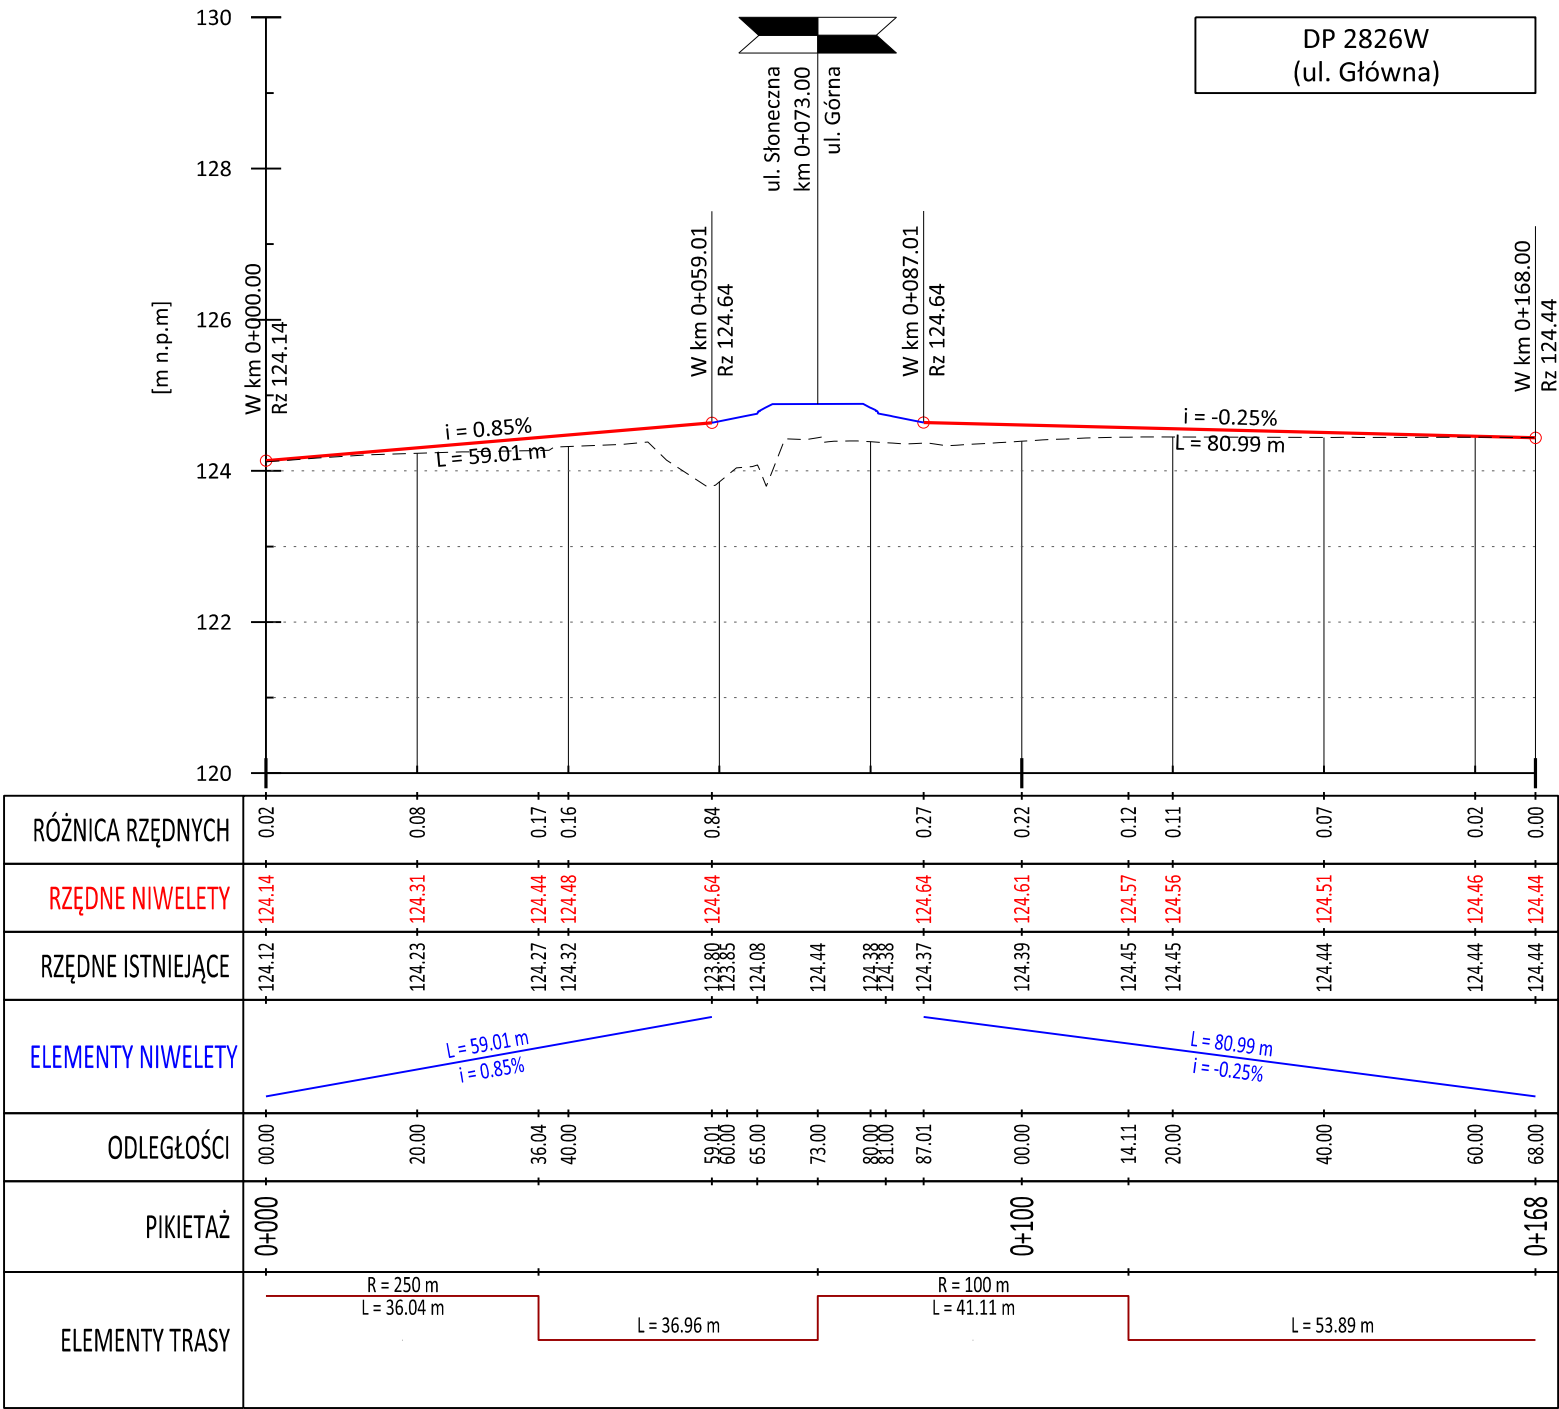


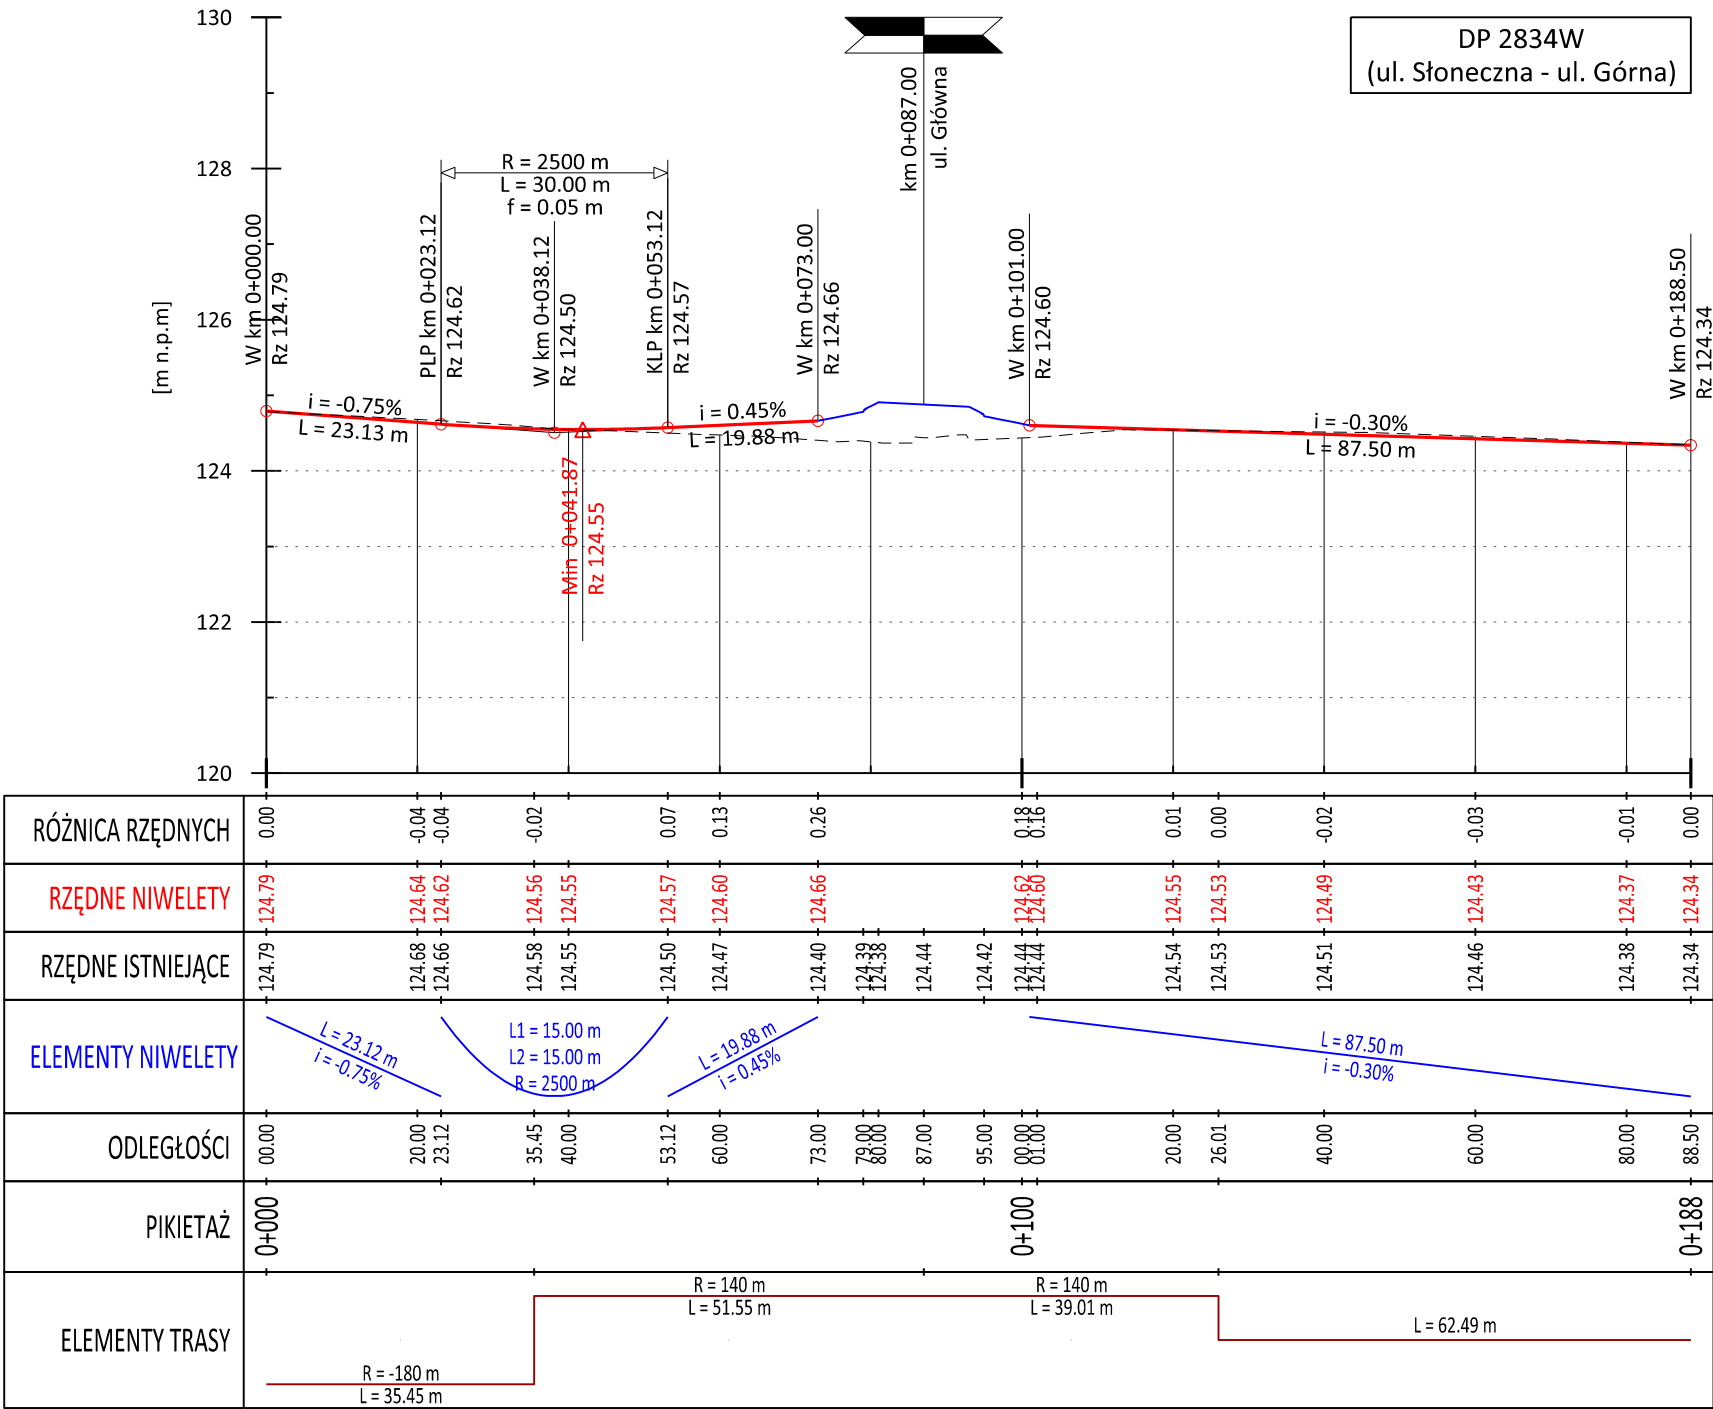

LEGENDA:

- ist. nawierzchnia
- proj. nawierzchnia ronda
- proj. niweleta drogi

Autor: BIURO PROJEKTOWE Marcin Zagojski ul. Josepha Conrada 8 lok. 75 01-922 Warszawa		Inwestor:  Zarząd Powiatu Piaseczyńskiego ul. Chylickowska 14 05-500 Piaseczno			
Tytuł projektu: Rozbudowa skrzyżowania drogi powiatowej nr 2826W (ul. Główna) z drogą powiatową nr 2834W (ul. Słoneczna - ul. Górna) w ramach inwestycji pn. "Przebudowa drogi powiatowej nr 2834W i 2828W Jeziórko – Krupia Wólka – Łoś"					
Faza opracowania: PROJEKT WYKONAWCZY					
Nazwa rysunku: Profil podłużny		Data: 10.2019 r.	Nr rysunku: 4	Skala: 1:100:1000	
Branża	Stanowisko	Imię i nazwisko		Uprawnienia	Podpis
Drogi	Projektant	mgr inż. Marcin Zagojski		MAZ/0045/POOD/13	
Drogi	Sprawdzający	mgr inż. Andrzej Jaroński		MAZ/0037/POOD/13	