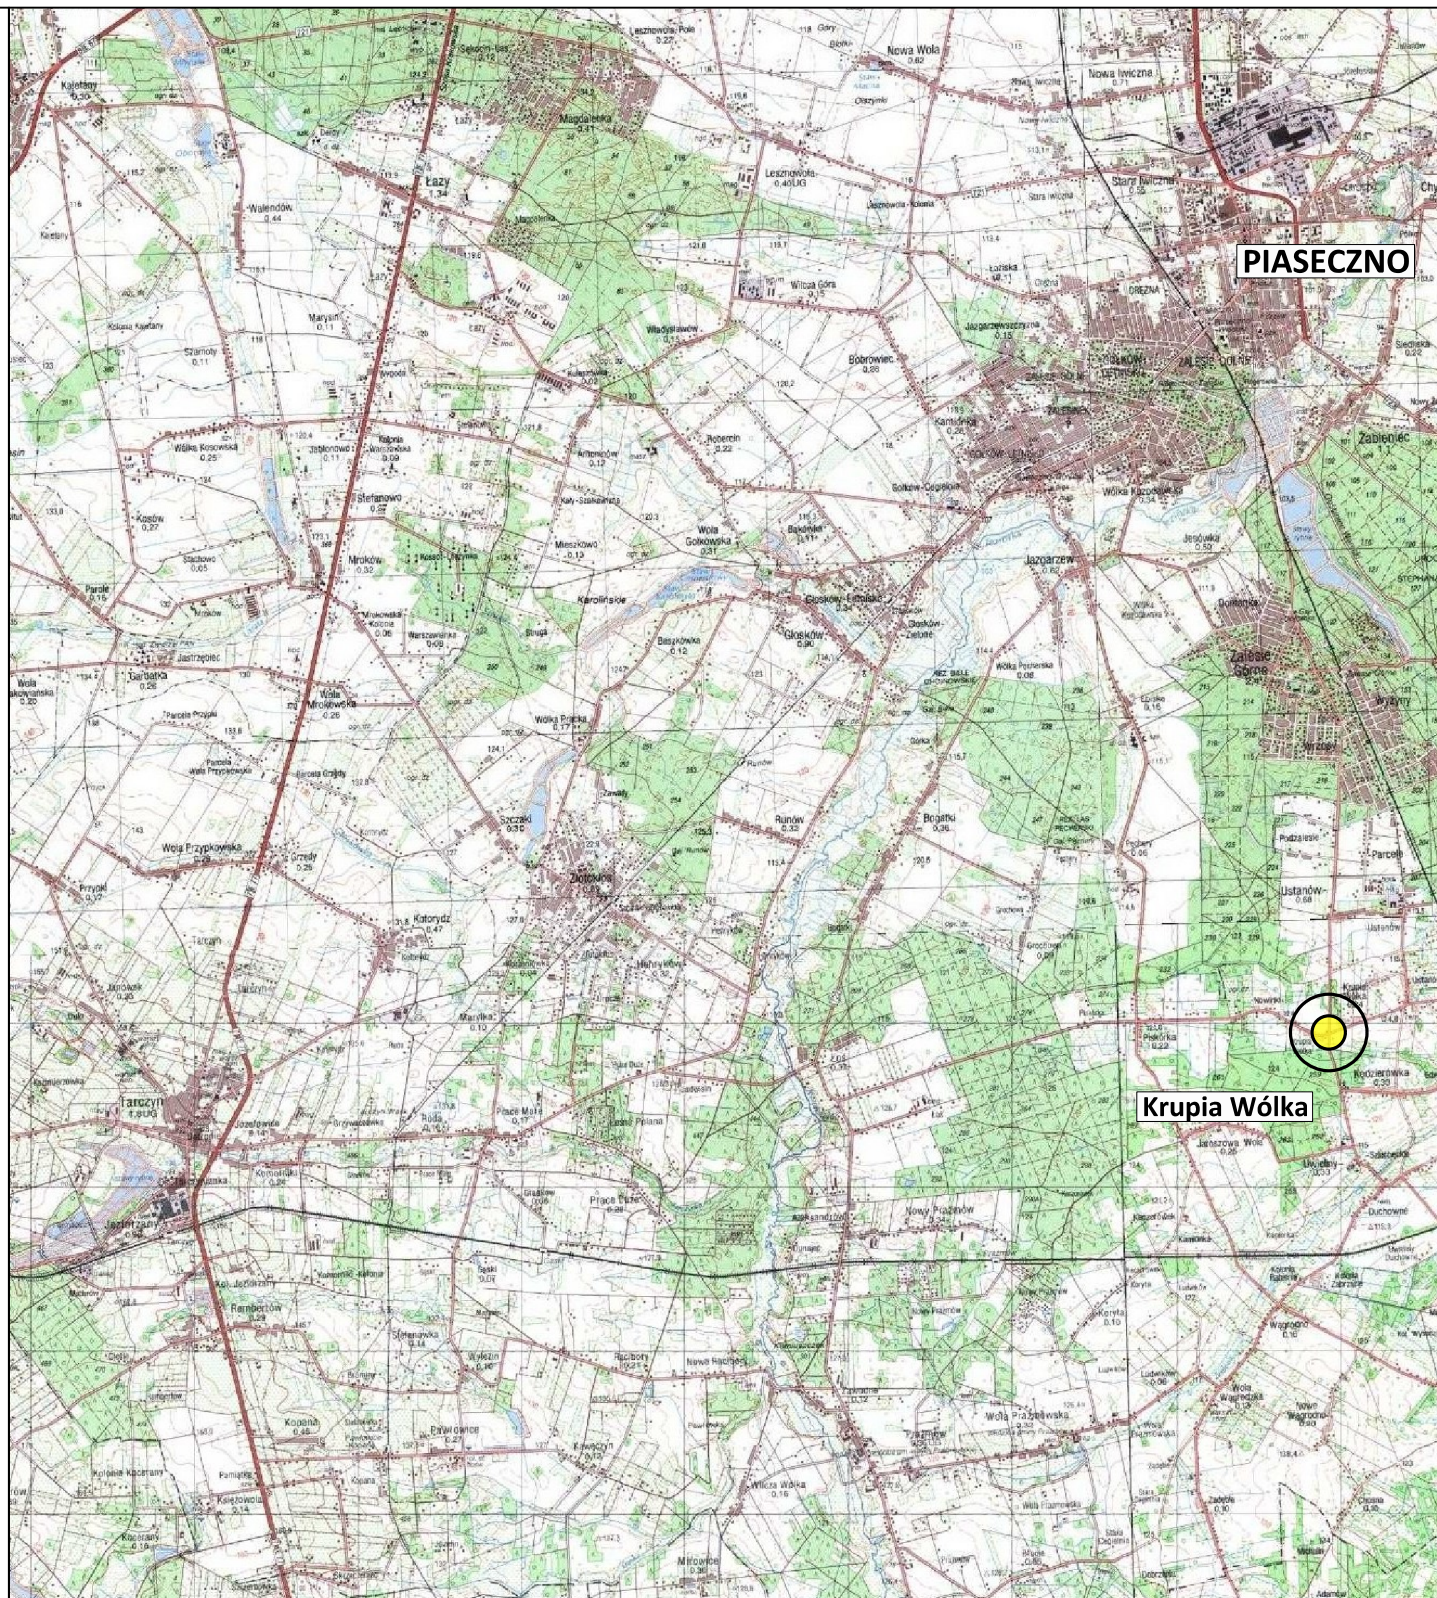


lokalizacja inwestycji

Autor:
BIURO PROJEKTOWE
Marcin Zagojski
ul. Josepha Conrada 8 lok. 75
01-922 Warszawa

Inwestor:
 Zarząd Powiatu Piaseczyńskiego
ul. Chyliczowska 14
05-500 Piaseczno

Tytuł projektu: Rozbudowa skrzyżowania drogi powiatowej nr 2826W (ul. Główna) z drogą powiatową nr 2834W (ul. Słoneczna - ul. Górna) w ramach inwestycji pn. "Przebudowa drogi powiatowej nr 2834W i 2828W Jeziórko – Krupia Wólka – Łoś"

Faza opracowania: **PROJEKT WYKONAWCZY**

Nazwa rysunku: **Plan orientacyjny**

Data: **10.2019 r.**

Nr rysunku: **1**

Skala: **1:25000**

Branża	Stanowisko	Imię i nazwisko	Uprawnienia	Podpis
Drogi	Projektant	mgr inż. Marcin Zagojski	MAZ/0045/POOD/13	
Drogi	Sprawdzający	mgr inż. Andrzej Jaroński	MAZ/0037/POOD/13	