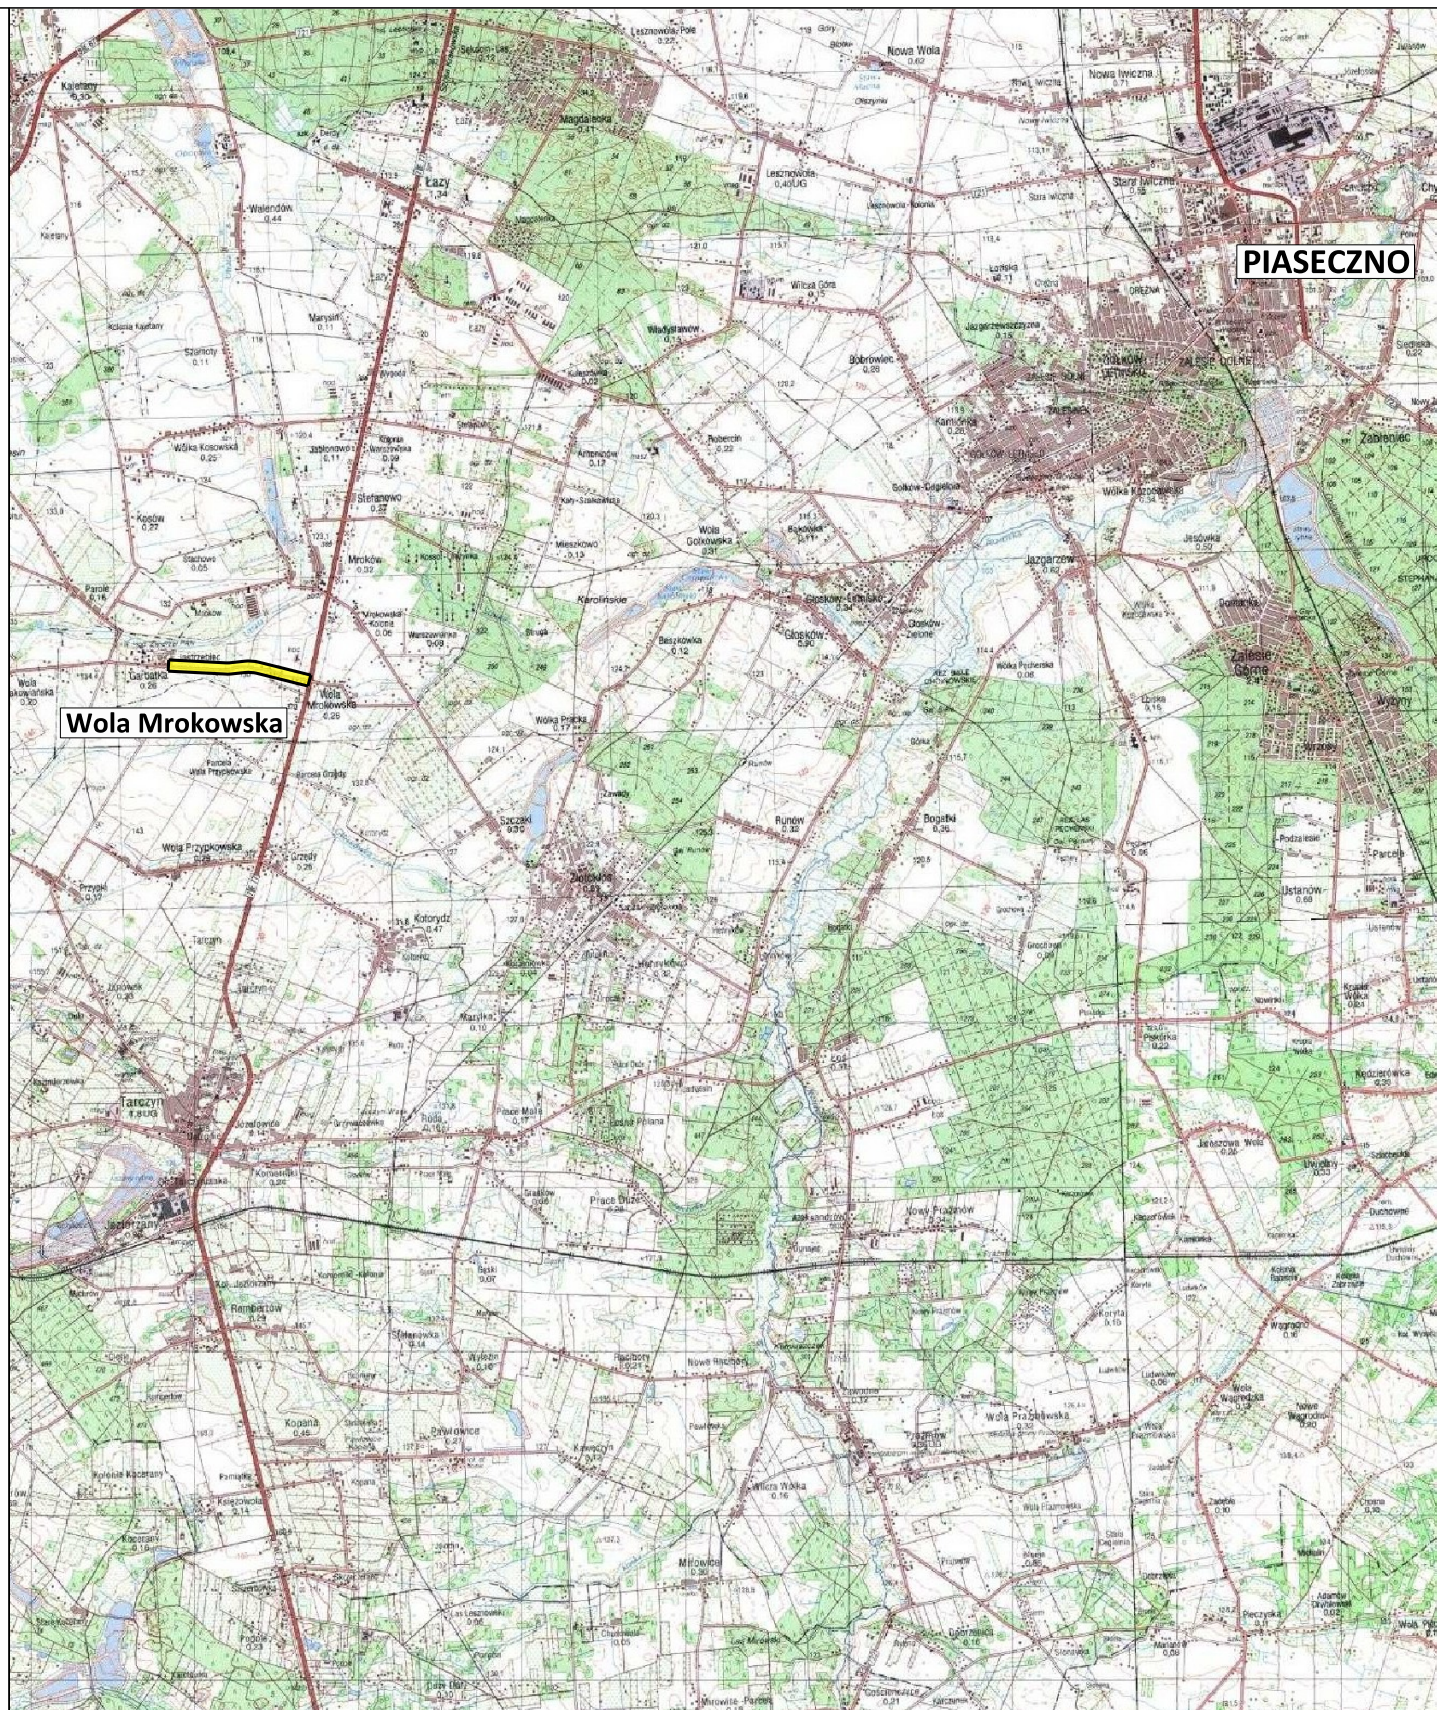


lokalizacja inwestycji

Autor:
BIURO PROJEKTOWE
Marcin Zagojski
ul. Josepha Conrada 8 lok. 75
01-922 Warszawa

Inwestor:
 Zarząd Powiatu Piaseczyńskiego
ul. Chyliczkowska 14
05-500 Piaseczno

Tytuł projektu:
Przebudowa i rozbudowa drogi powiatowej nr 2849W (ul. Postępu) w gminie Lesznówola

Faza opracowania:
PROJEKT STAŁEJ ORGANIZACJI RUCHU

Nazwa rysunku: Plan orientacyjny		Data: 06.2019 r.	Nr rysunku: 1	Skala: 1:25000
Branża	Stanowisko	Imię i nazwisko		Uprawnienia
Drogi	Projektant	mgr inż. Marcin Zagojski		Podpis
		MAZ/0045/POOD/13		