



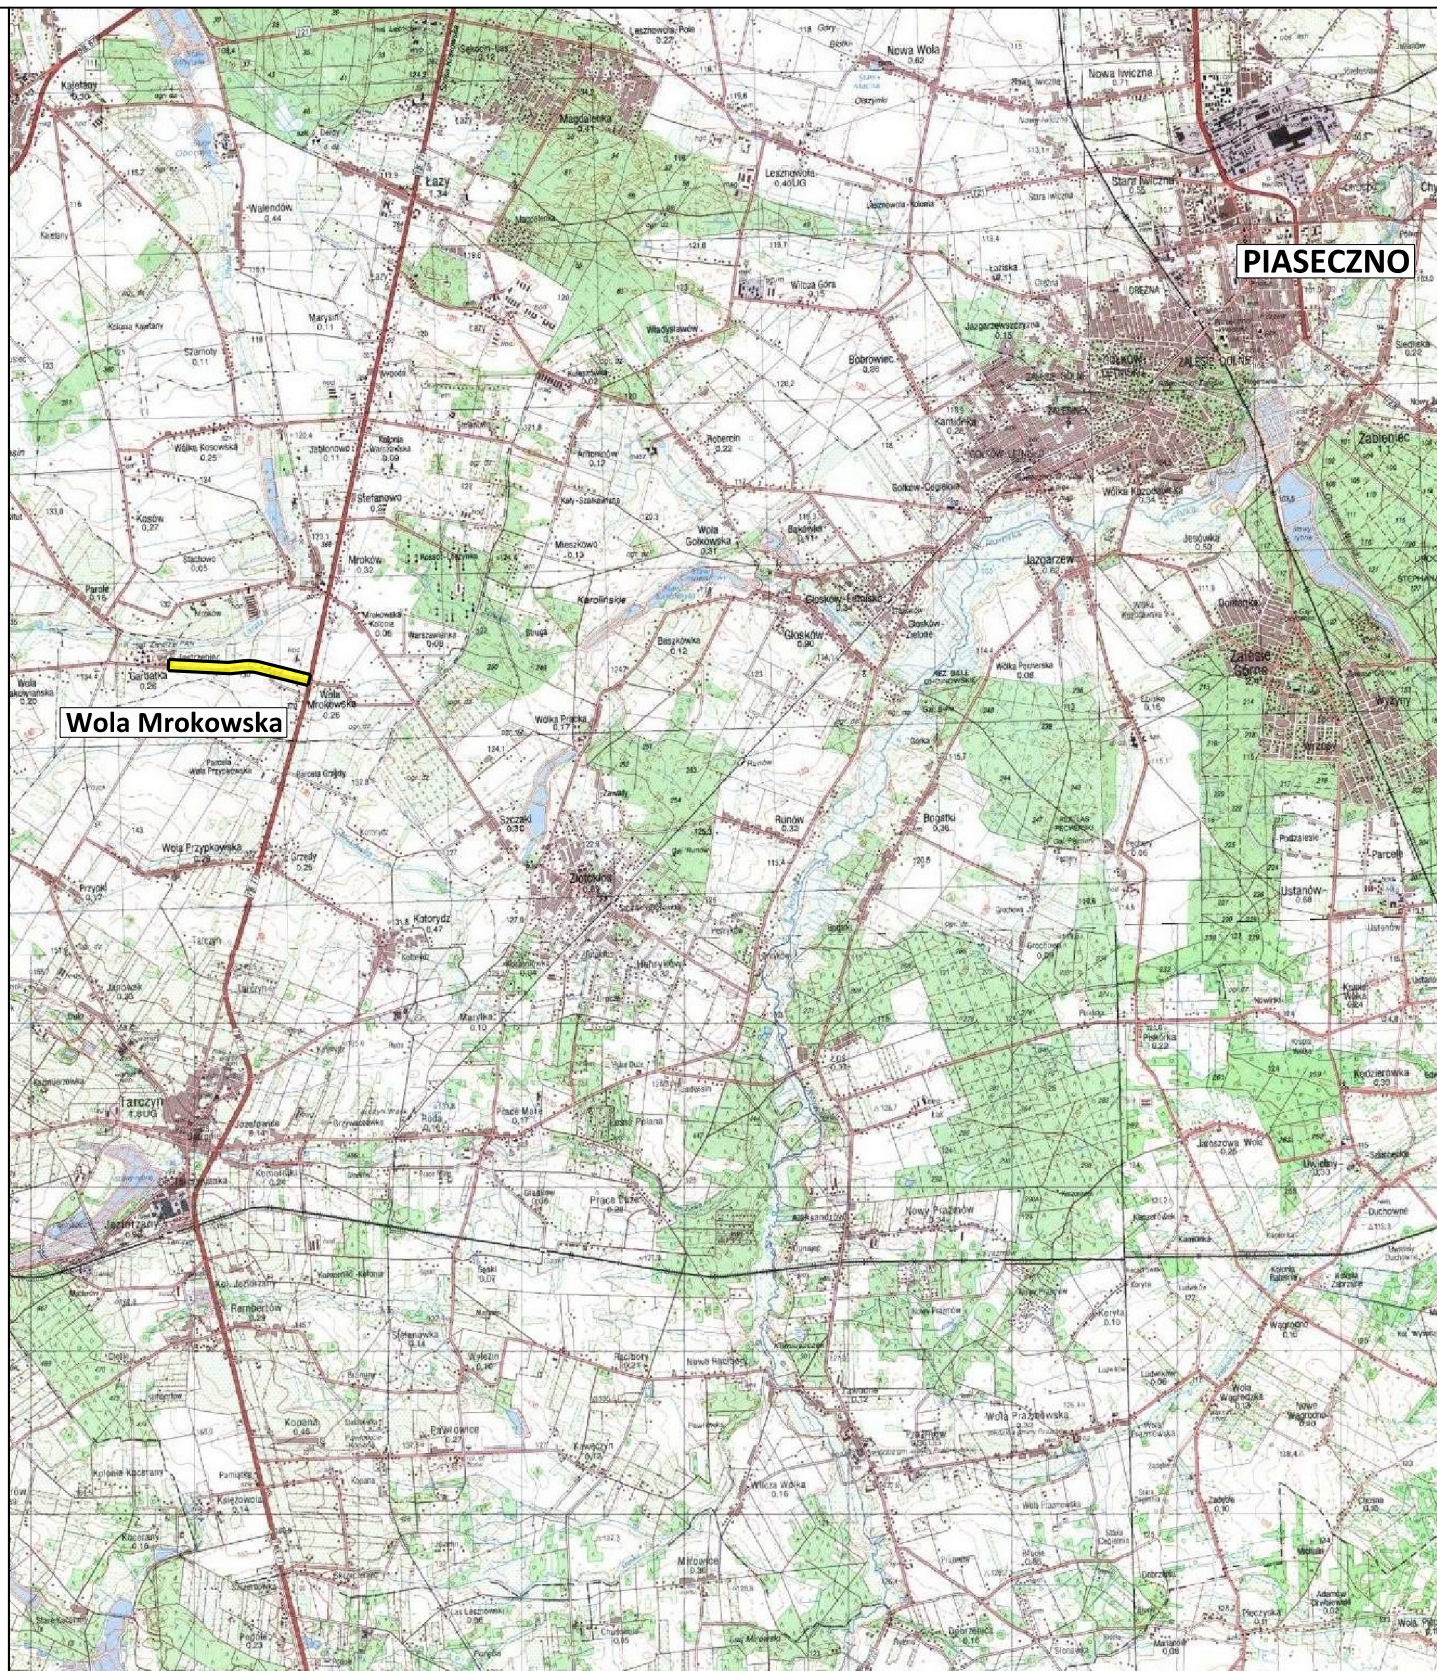

Wola Mrokowska

PIASECZNO

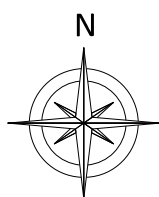

lokalizacja inwestycji

Autor: **BIURO PROJEKTOWE**
Marcin Zagojski
ul. Josepha Conrada 8 lok. 75
01-922 Warszawa

Inwestor:  **Zarząd Powiatu Piaseczyńskiego**
ul. Chyliczkowska 14
05-500 Piaseczno

Tytuł projektu: **Rozbudowa drogi powiatowej nr 2849W (ul. Postępu) w gminie Lesznowola polegająca na budowie chodnika i zjazdów po stronie północnej w ramach inwestycji pn. "Przebudowa i rozbudowa drogi powiatowej nr 2849W (ul. Postępu, gm. Lesznowola)"**

Faza opracowania: **PROJEKT WYKONAWCZY PRZEBUDOWY SIECI GAZOWEJ**

Nazwa rysunku: **Plan orientacyjny**

Data: **10.2019 r.**

Nr rysunku: **1**

Skala: **1:25000**

Branża	Stanowisko	Imię i nazwisko	Uprawnienia	Podpis
Instalacje sanitarne	Projektant	mgr inż. Łukasz Tomaszewski	MAZ/0213/PWOS/11	