
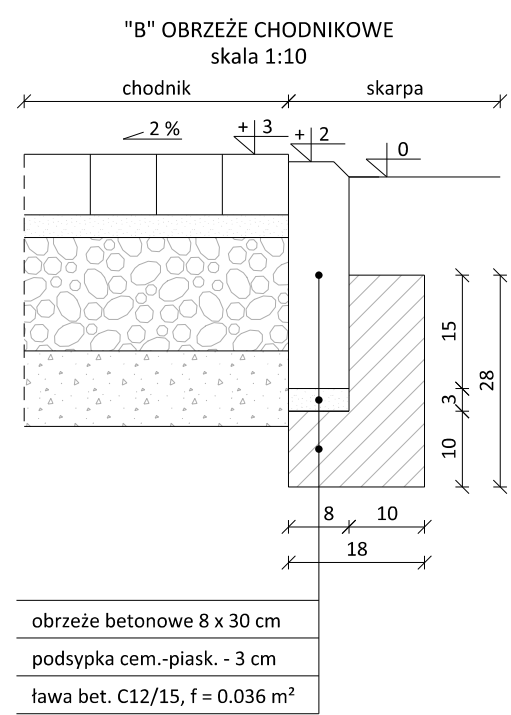
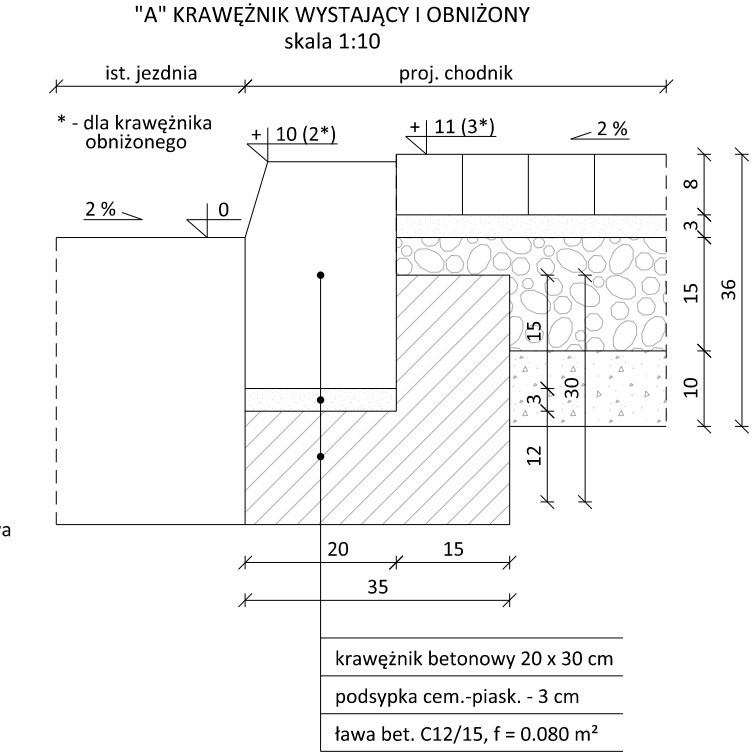
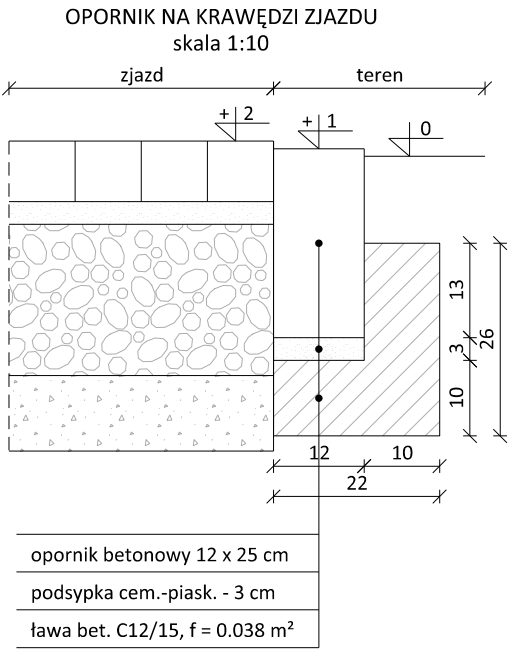
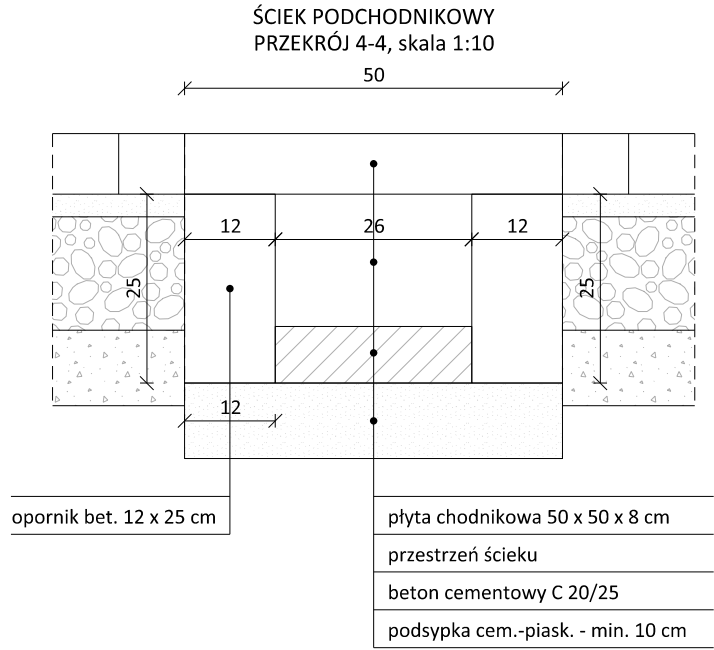
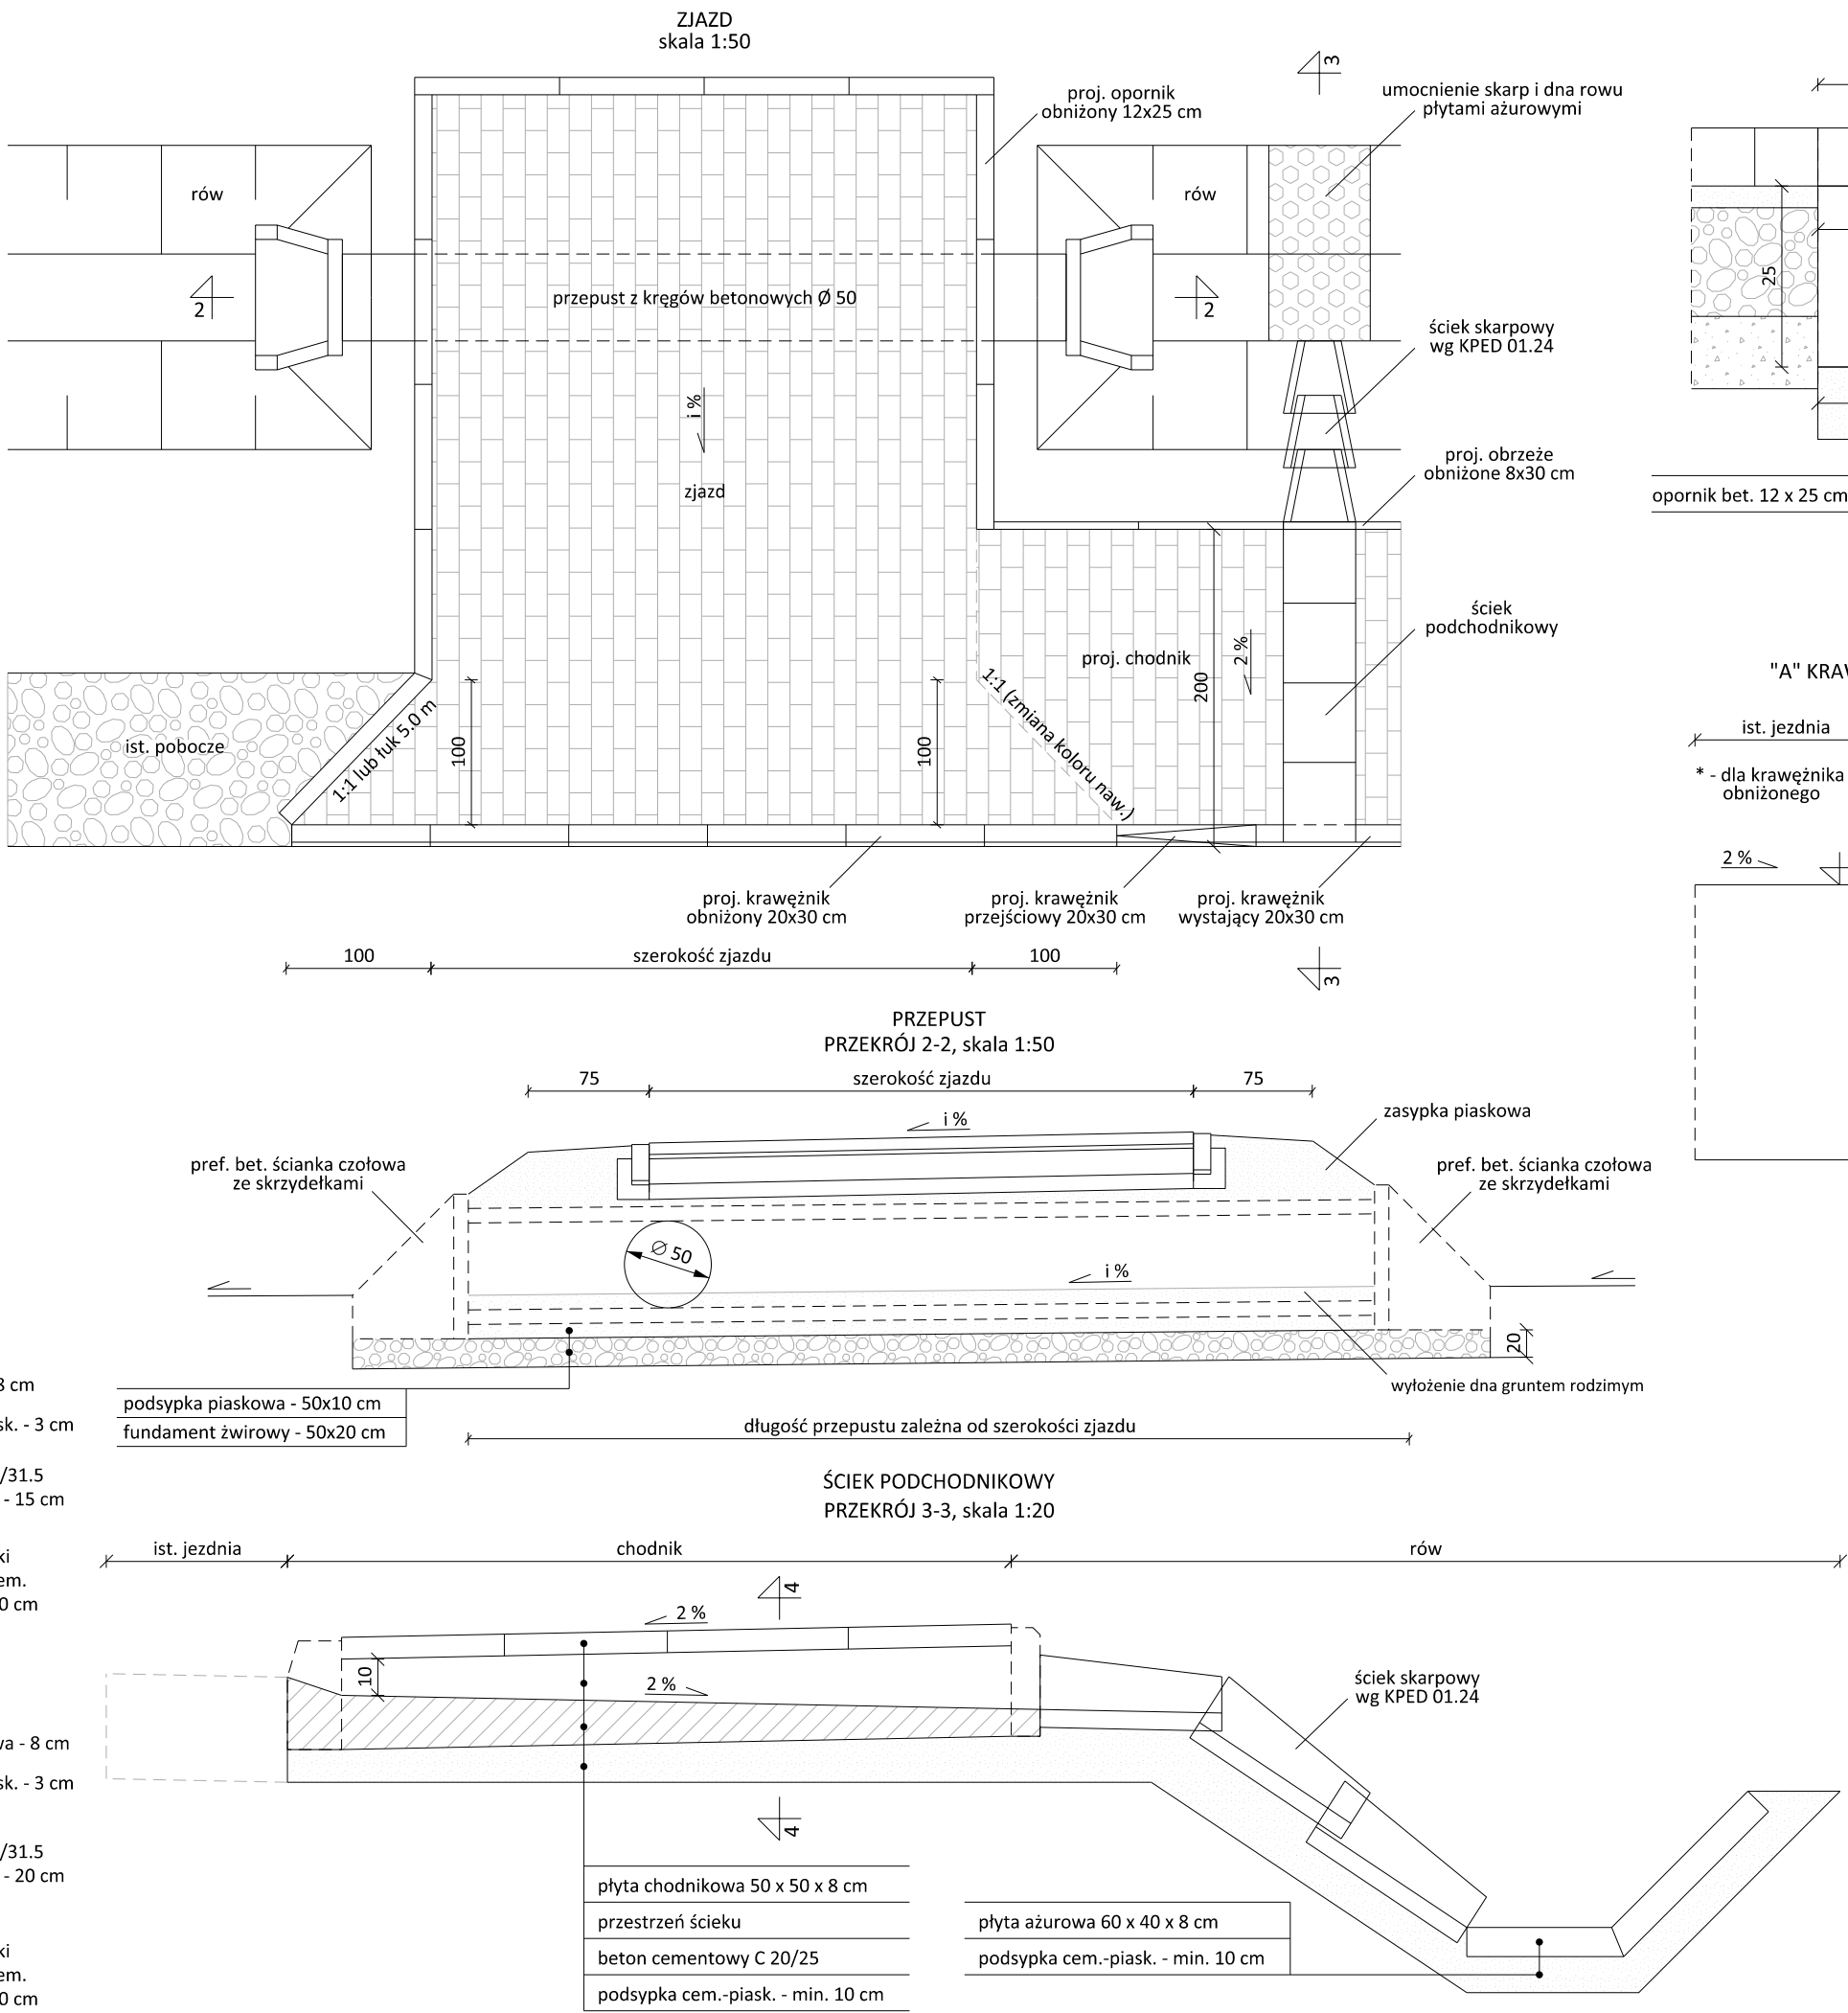


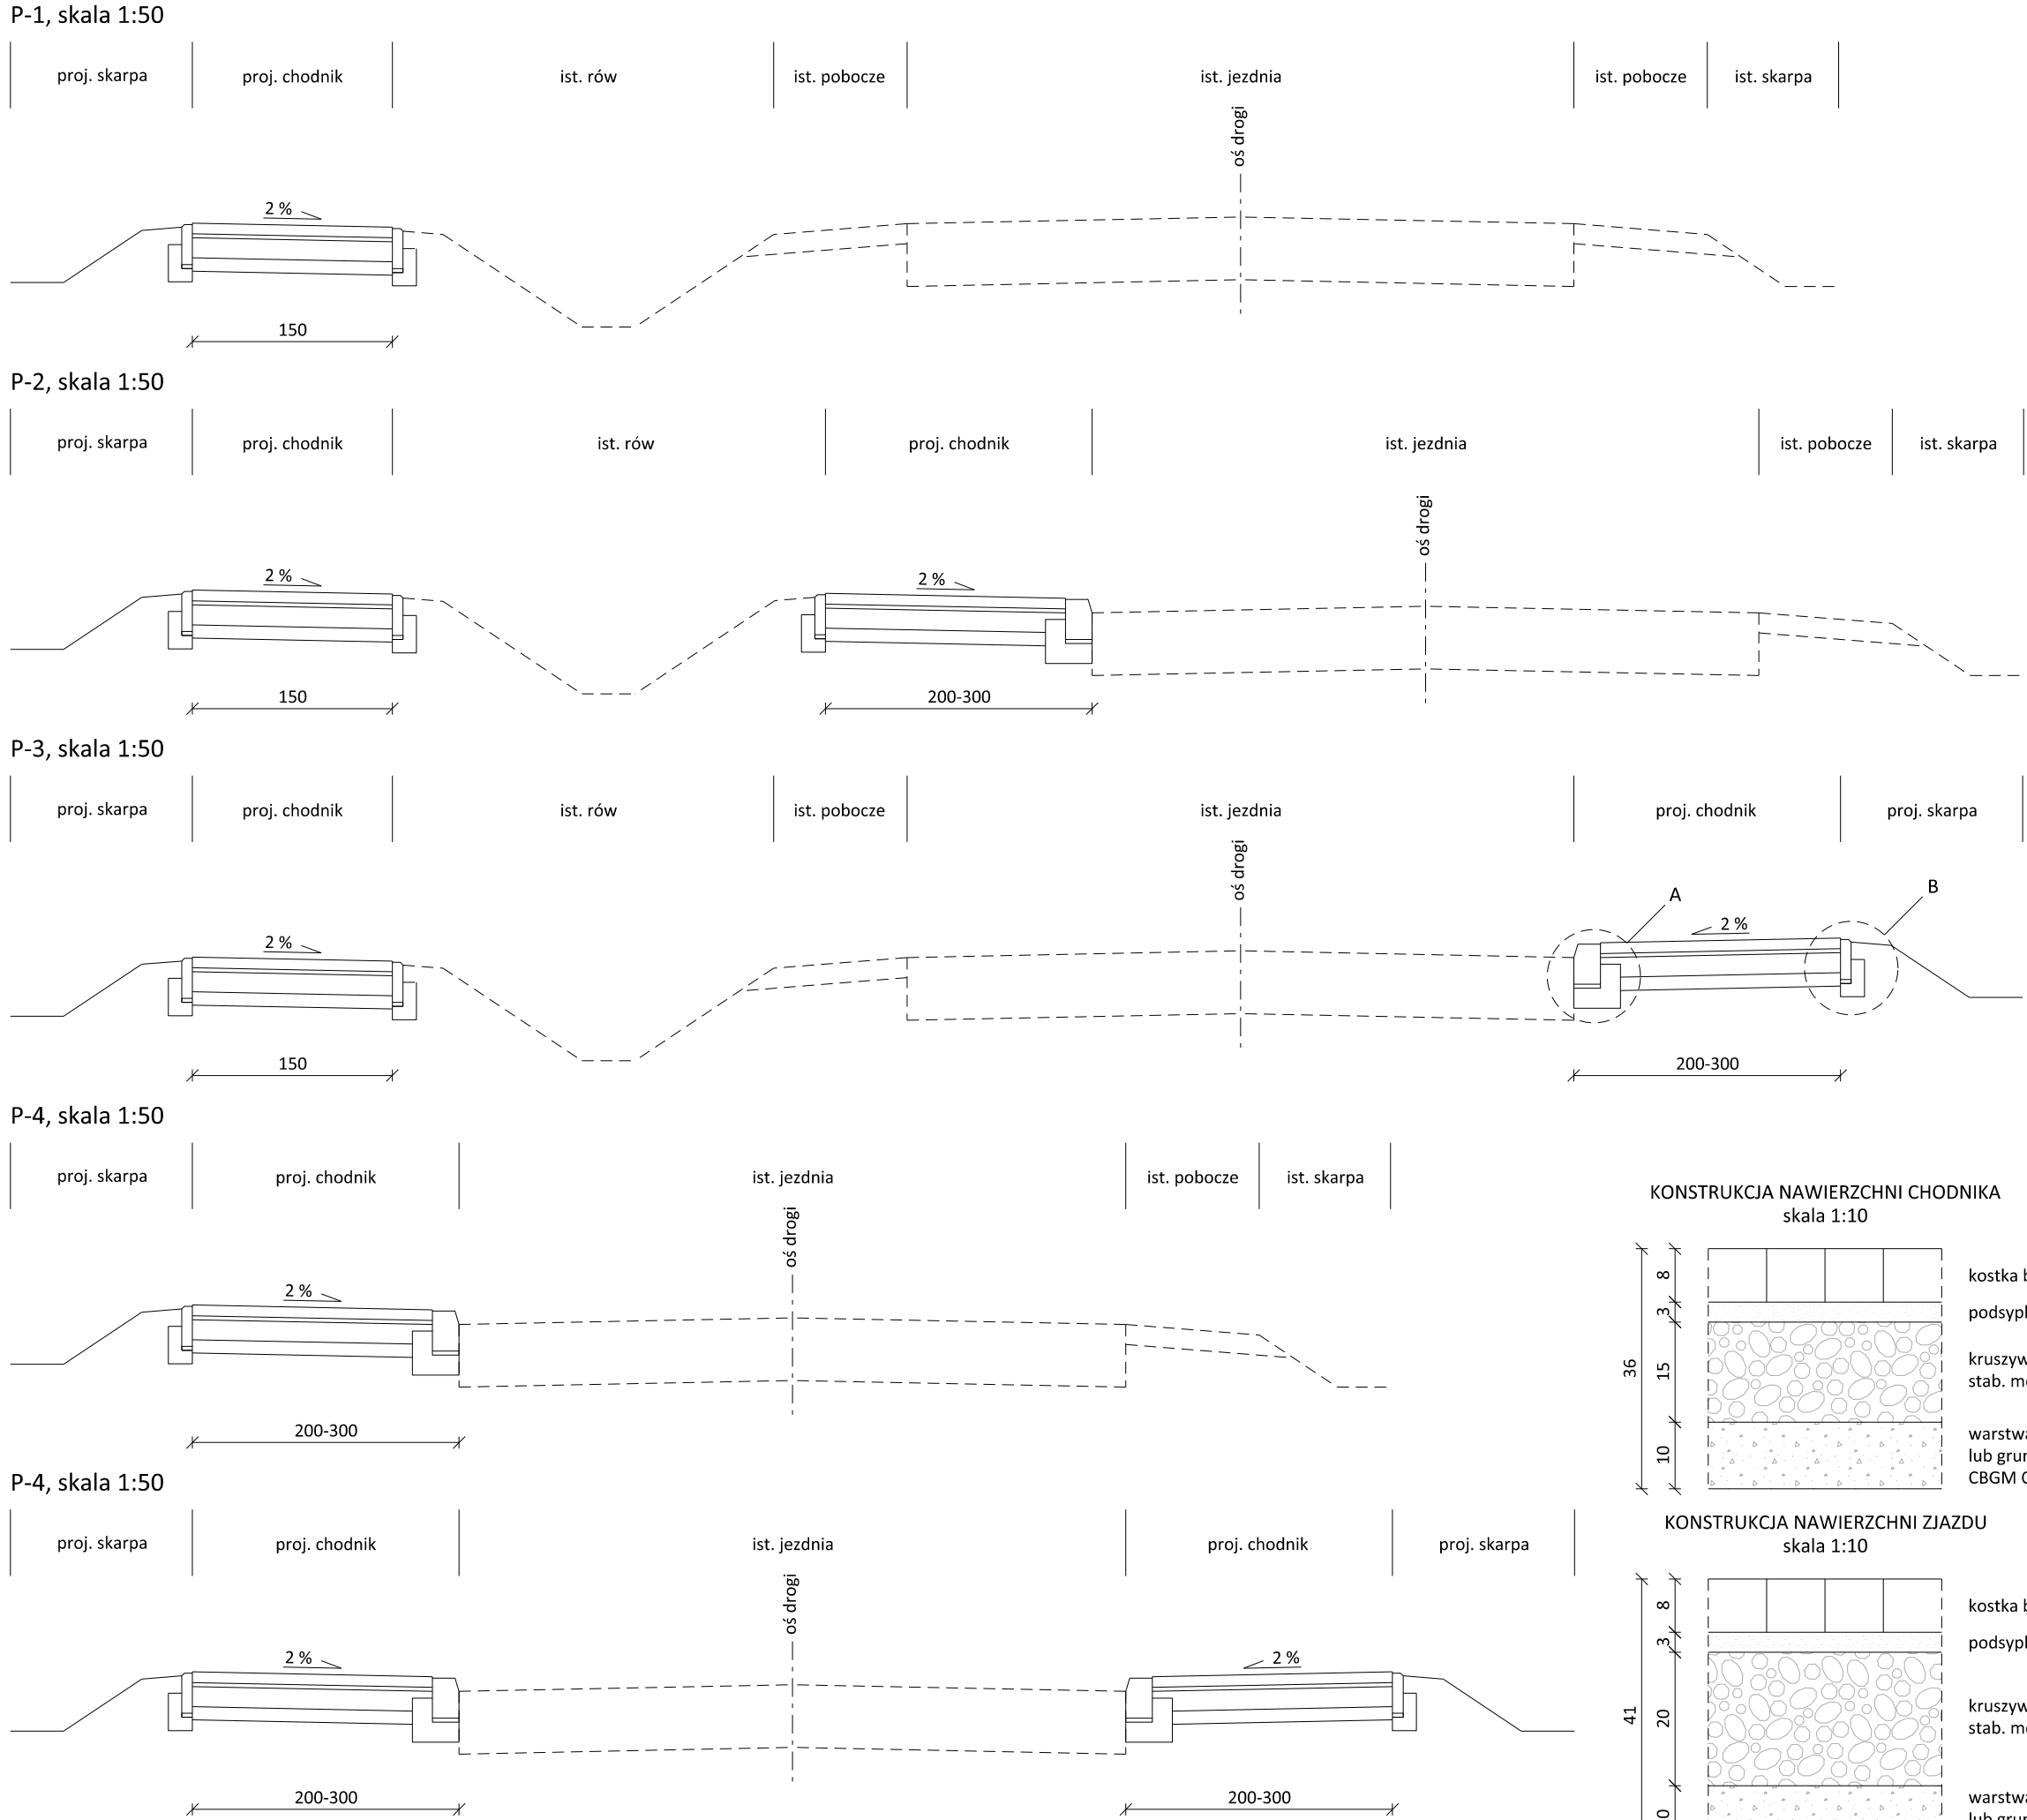

UWAGA:
W rejonie przejścia dla pieszych należy na chodniku wykonać 2 rzędy płytek wskaźnikowych polimerbetonowych koloru żółtego o wymiarach 30x30x8 cm.

wymiary w [cm]

Autor: BIURO PROJEKTOWE Marcin Zagojski ul. Josepha Conrada 8 lok. 75 01-922 Warszawa		Inwestor:  Zarząd Powiatu Piaseczyńskiego ul. Chyliczkowska 14 05-500 Piaseczno			
Tytuł projektu: Rozbudowa drogi powiatowej nr 2849W (ul. Postępu) w gminie Lesznwola polegająca na budowie chodnika i zjazdów po stronie północnej w ramach inwestycji pn. "Przebudowa i rozbudowa drogi powiatowej nr 2849W (ul. Postępu, gm. Lesznwola)"					
Faza opracowania: PROJEKT WYKONAWCZY					
Nazwa rysunku: Przekroje konstrukcyjne		Data: 10.2019 r.	Nr rysunku: 4	Skala: 1:10, 1:50	
Branża	Stanowisko	Imię i nazwisko		Uprawnienia	Podpis
Drogi	Projektant	mgr inż. Marcin Zagojski		MAZ/0045/POOD/13	
Drogi	Sprawdzający	mgr inż. Andrzej Jaroński		MAZ/0037/POOD/13	