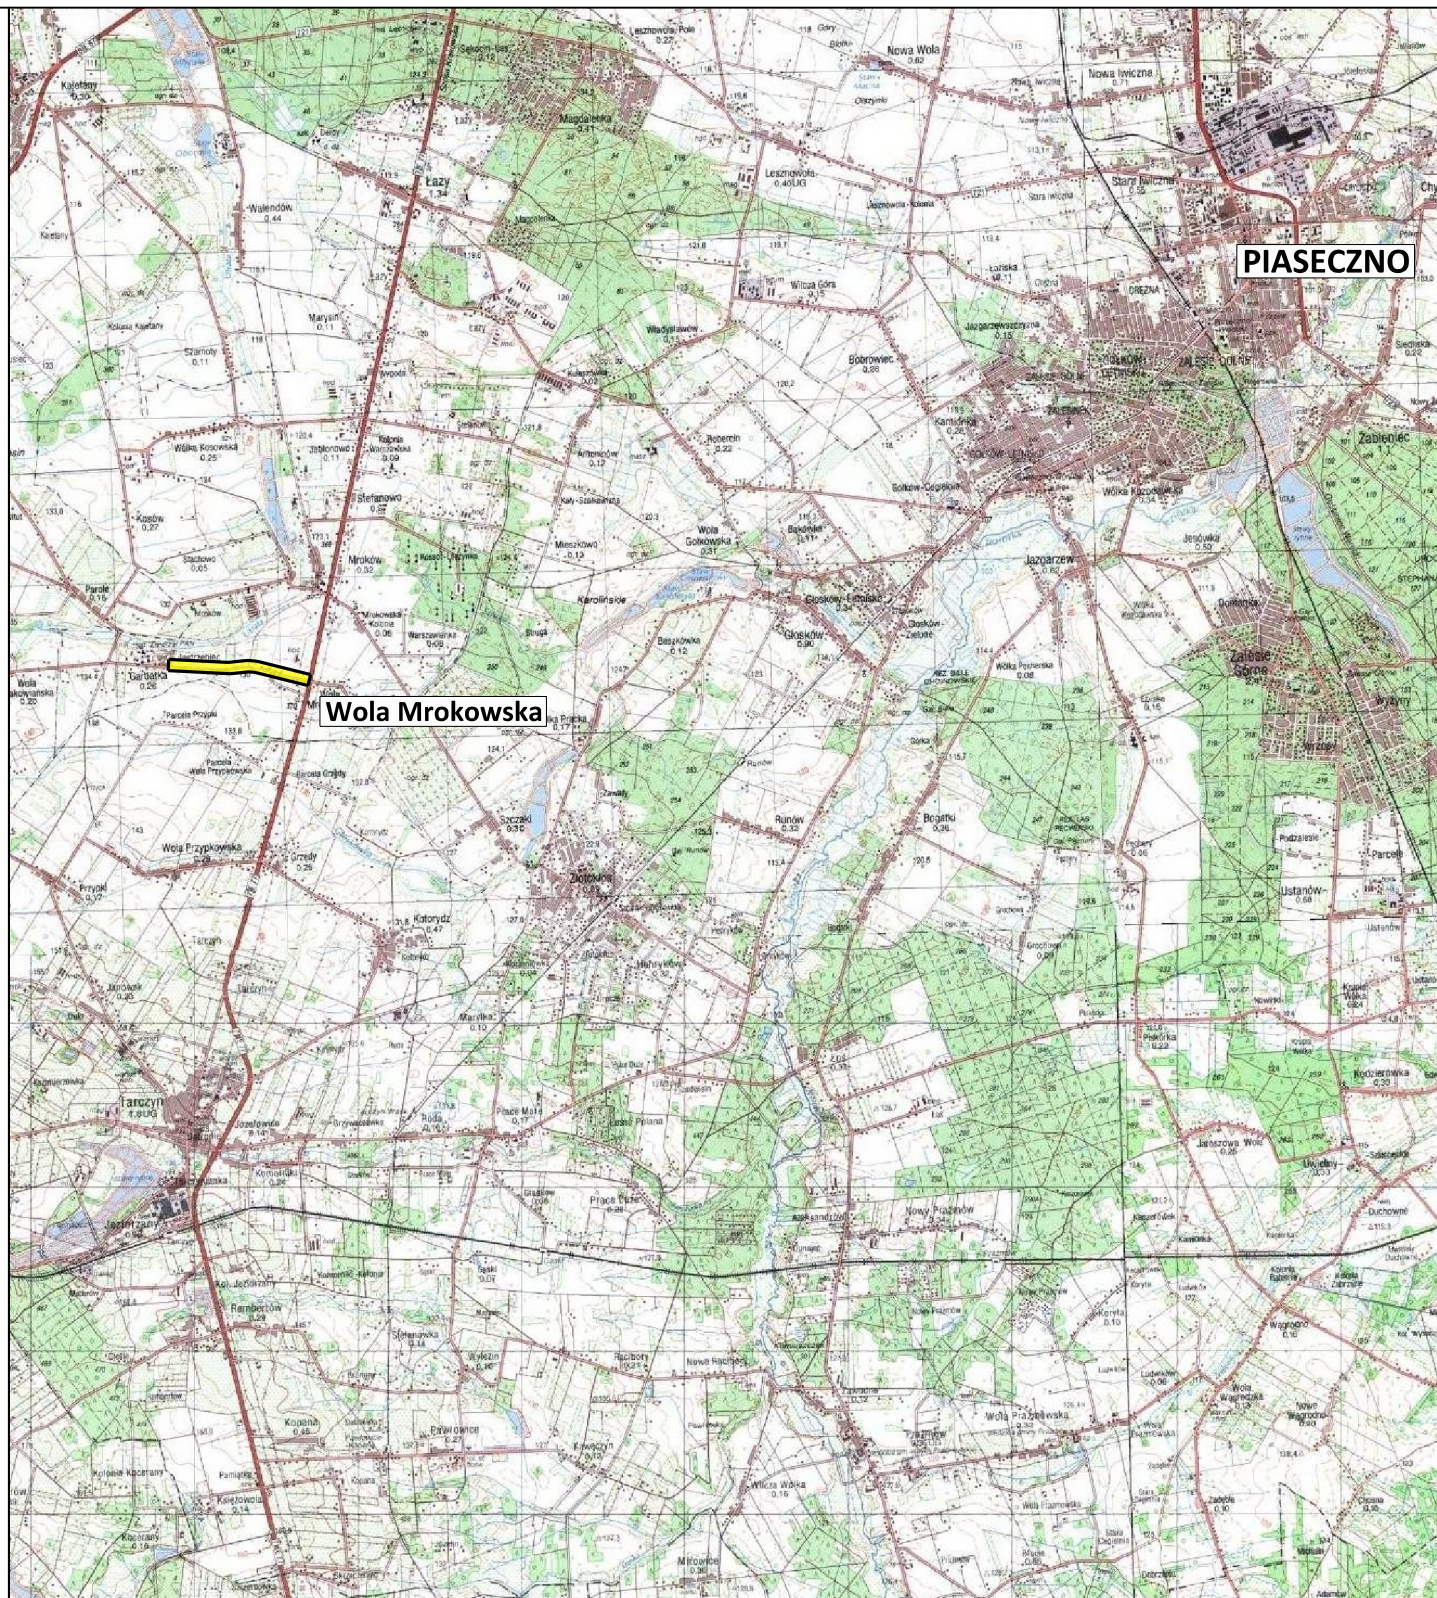


lokalizacja inwestycji

Autor: **BIURO PROJEKTOWE**
Marcin Zagojski
ul. Josepha Conrada 8 lok. 75
01-922 Warszawa

Inwestor:  **Zarząd Powiatu Piaseczyńskiego**
ul. Chyliczkowska 14
05-500 Piaseczno

Tytuł projektu: **Rozbudowa drogi powiatowej nr 2849W (ul. Postępu) w gminie Lesznowola polegająca na budowie chodnika ijazdów po stronie północnej w ramach inwestycji pn. "Przebudowa i rozbudowa drogi powiatowej nr 2849W (ul. Postępu, gm. Lesznowola)"**

Faza opracowania: **PROJEKT WYKONAWCZY**

Nazwa rysunku:	Plan orientacyjny	Data:	10.2019 r.	Nr rysunku:	1	Skala:	1:25000
----------------	-------------------	-------	------------	-------------	---	--------	---------

Branża	Stanowisko	Imię i nazwisko	Uprawnienia	Podpis
Drogi	Projektant	mgr inż. Marcin Zagojski	MAZ/0045/POOD/13	
Drogi	Sprawdzający	mgr inż. Andrzej Jaroński	MAZ/0037/POOD/13	