




P-1, skala 1:50

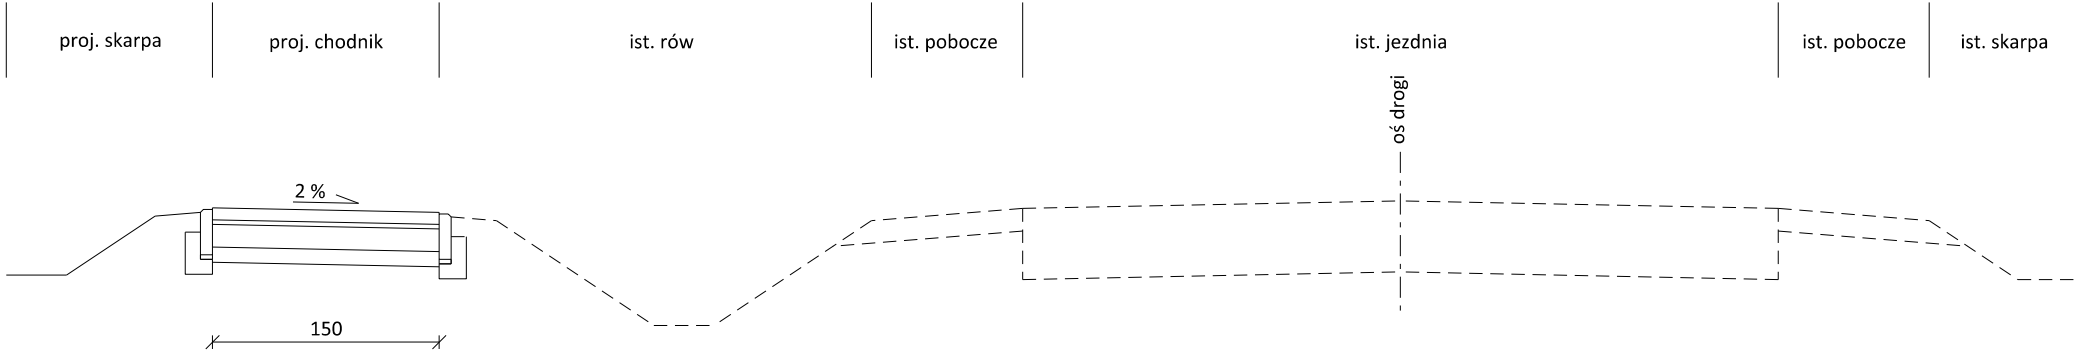


P-2, skala 1:50

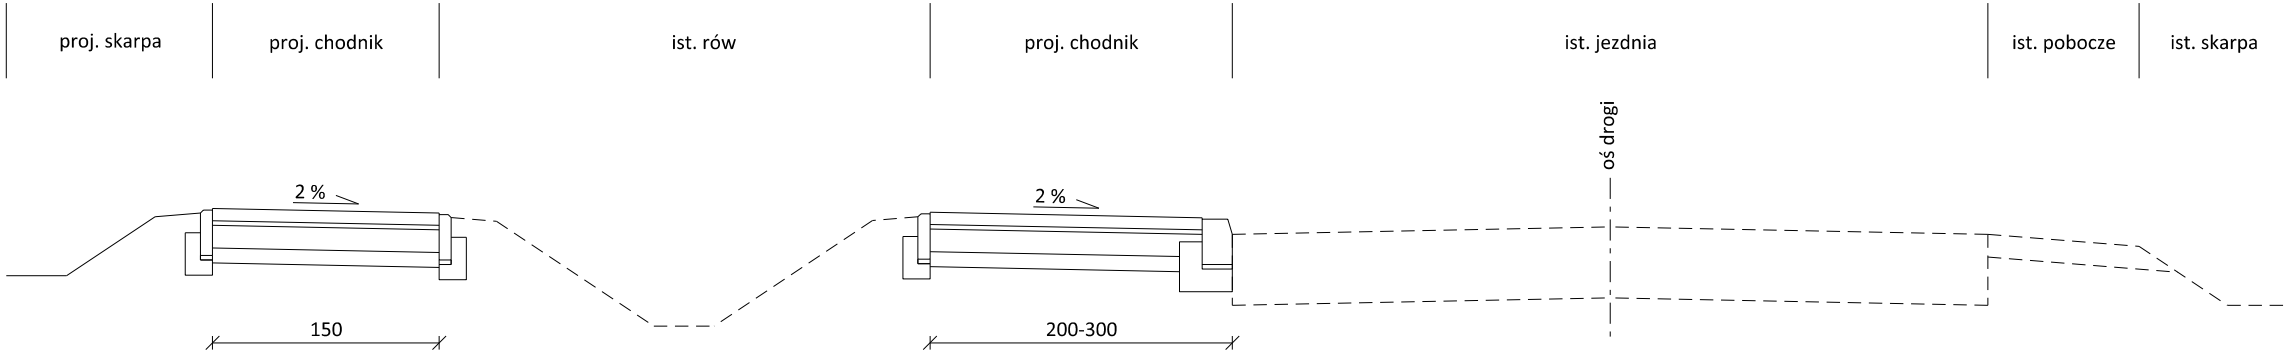


P-3, skala 1:50

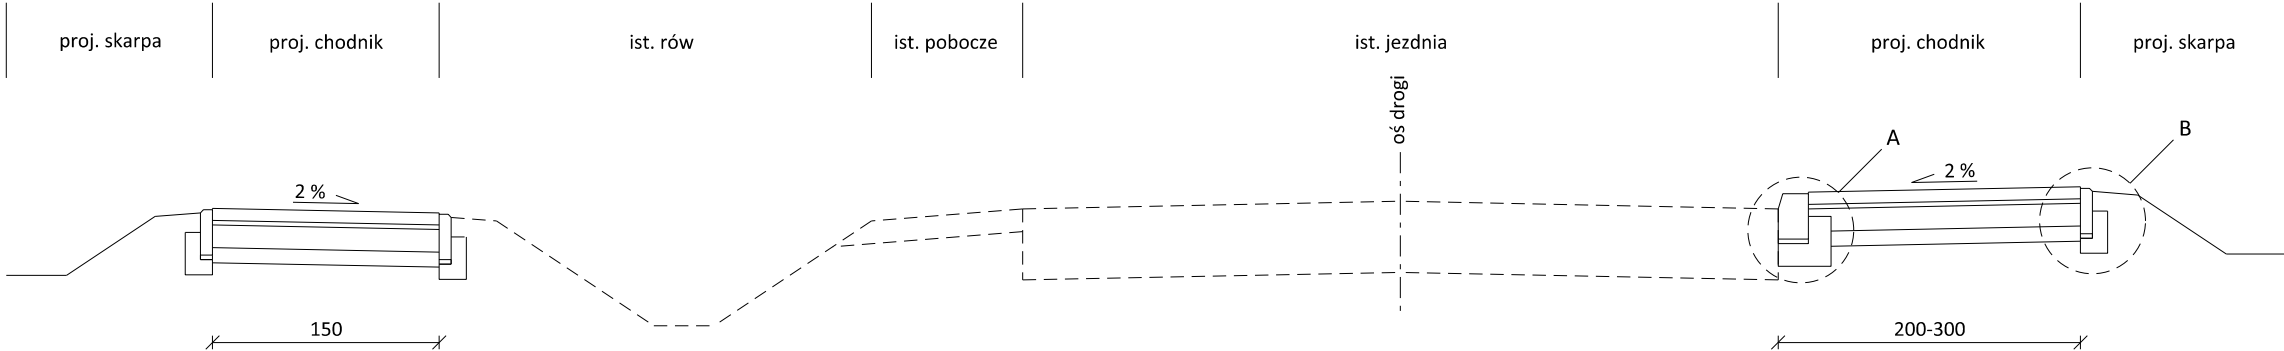


P-4, skala 1:50

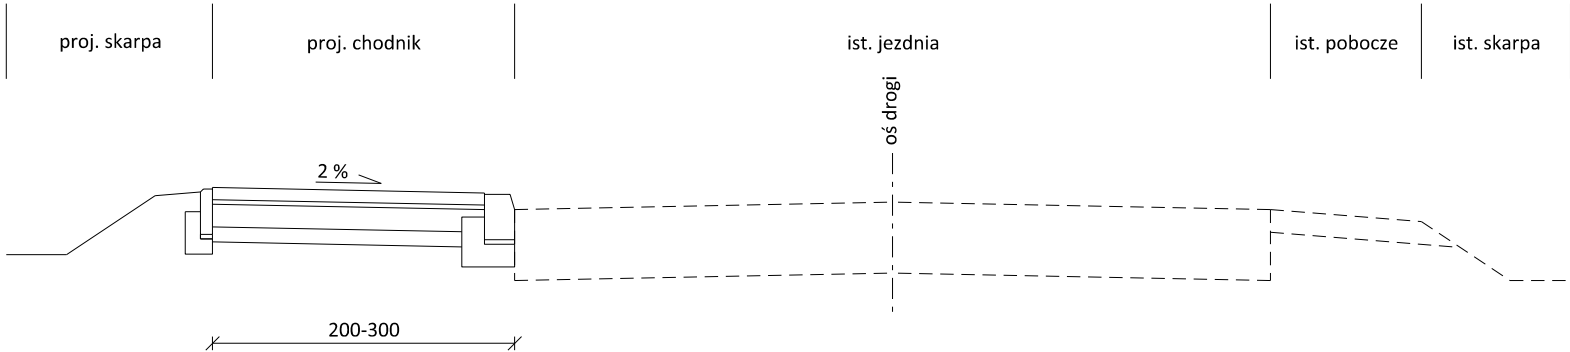

P-4, skala 1:50

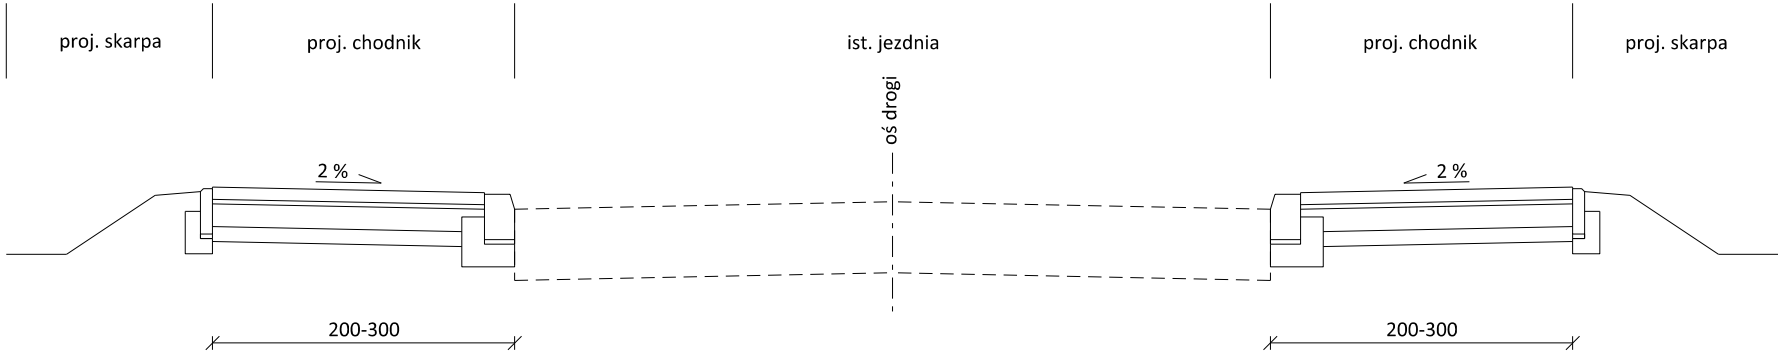


"A" KRAWĘŻNIK WYSTAJĄCY I OBNIŻONY
skala 1:10

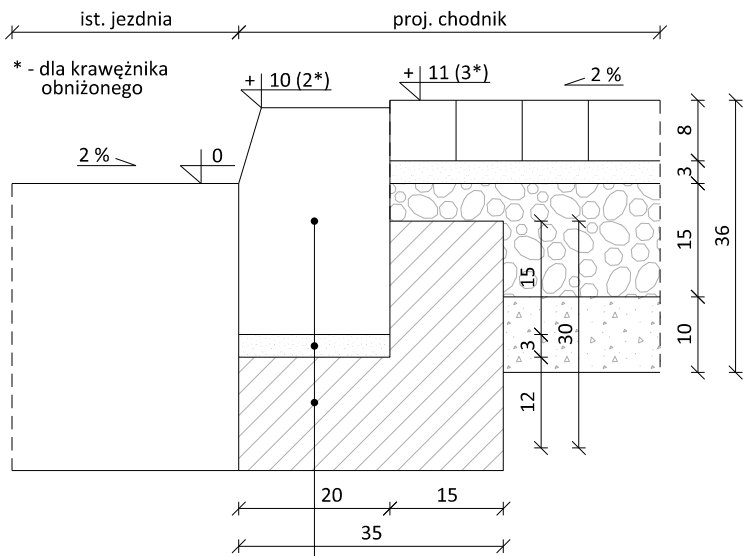


krawężnik betonowy 20 x 30 cm
podsypka cem.-piask. - 3 cm
ława bet. C12/15, f = 0.080 m²

OPORNIK NA KRAWĘDZI ZJAZDU
skala 1:10

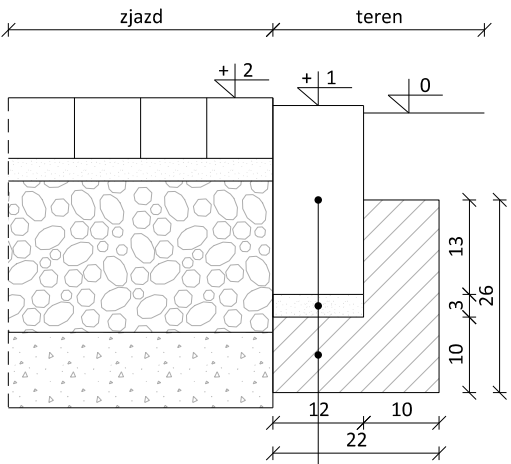

opornik betonowy 12 x 25 cm
podsypka cem.-piask. - 3 cm
ława bet. C12/15, f = 0.038 m²

"B" OBRZEŻE CHODNIKOWE
skala 1:10

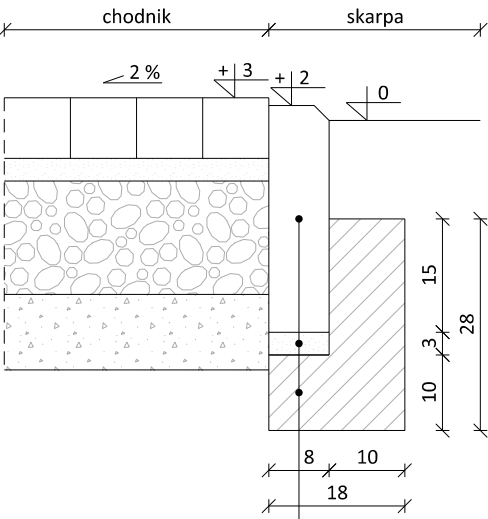


obrzeże betonowe 8 x 30 cm
podsypka cem.-piask. - 3 cm
ława bet. C12/15, f = 0.036 m²

KONSTRUKCJA NAWIERZCHNI CHODNIKA
skala 1:10



KONSTRUKCJA NAWIERZCHNI ZJAZDU
skala 1:10

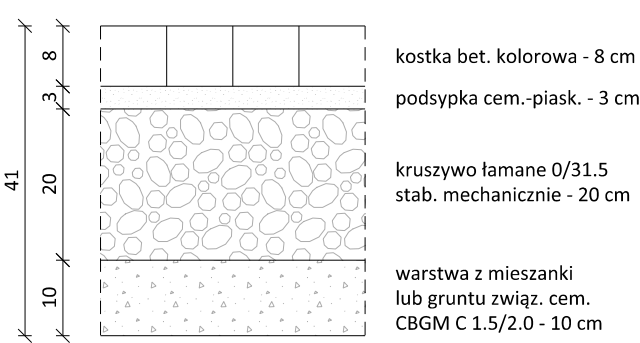

UWAGA:
W rejonie przejścia dla pieszych należy na chodniku wykonać 2 rzędy płytek wskaźnikowych polimerobetonowych koloru żółtego o wymiarach 30x30x8 cm.

wymiary w [cm]

Autor: BIURO PROJEKTOWE Marcin Zagojski ul. Josepha Conrada 8 lok. 75 01-922 Warszawa		Inwestor:  Zarząd Powiatu Piaseczyńskiego ul. Chyliczkowska 14 05-500 Piaseczno		
Tytuł projektu: Rozbudowa drogi powiatowej nr 2849W (ul. Postępu) w gminie Lesznówola polegająca na budowie chodnika i zjazdów po stronie północnej w ramach inwestycji pn. "Przebudowa i rozbudowa drogi powiatowej nr 2849W (ul. Postępu, gm. Lesznówola)"				
Faza opracowania: PROJEKT BUDOWLANY				
Nazwa rysunku: Przekroje konstrukcyjne		Data: 10.2019 r.	Nr rysunku: 4	Skala: 1:10, 1:50
Branża	Stanowisko	Imię i nazwisko	Uprawnienia	Podpis
Drogi	Projektant	mgr inż. Marcin Zagojski	MAZ/0045/POOD/13	
Drogi	Sprawdzający	mgr inż. Andrzej Jaroński	MAZ/0037/POOD/13	