


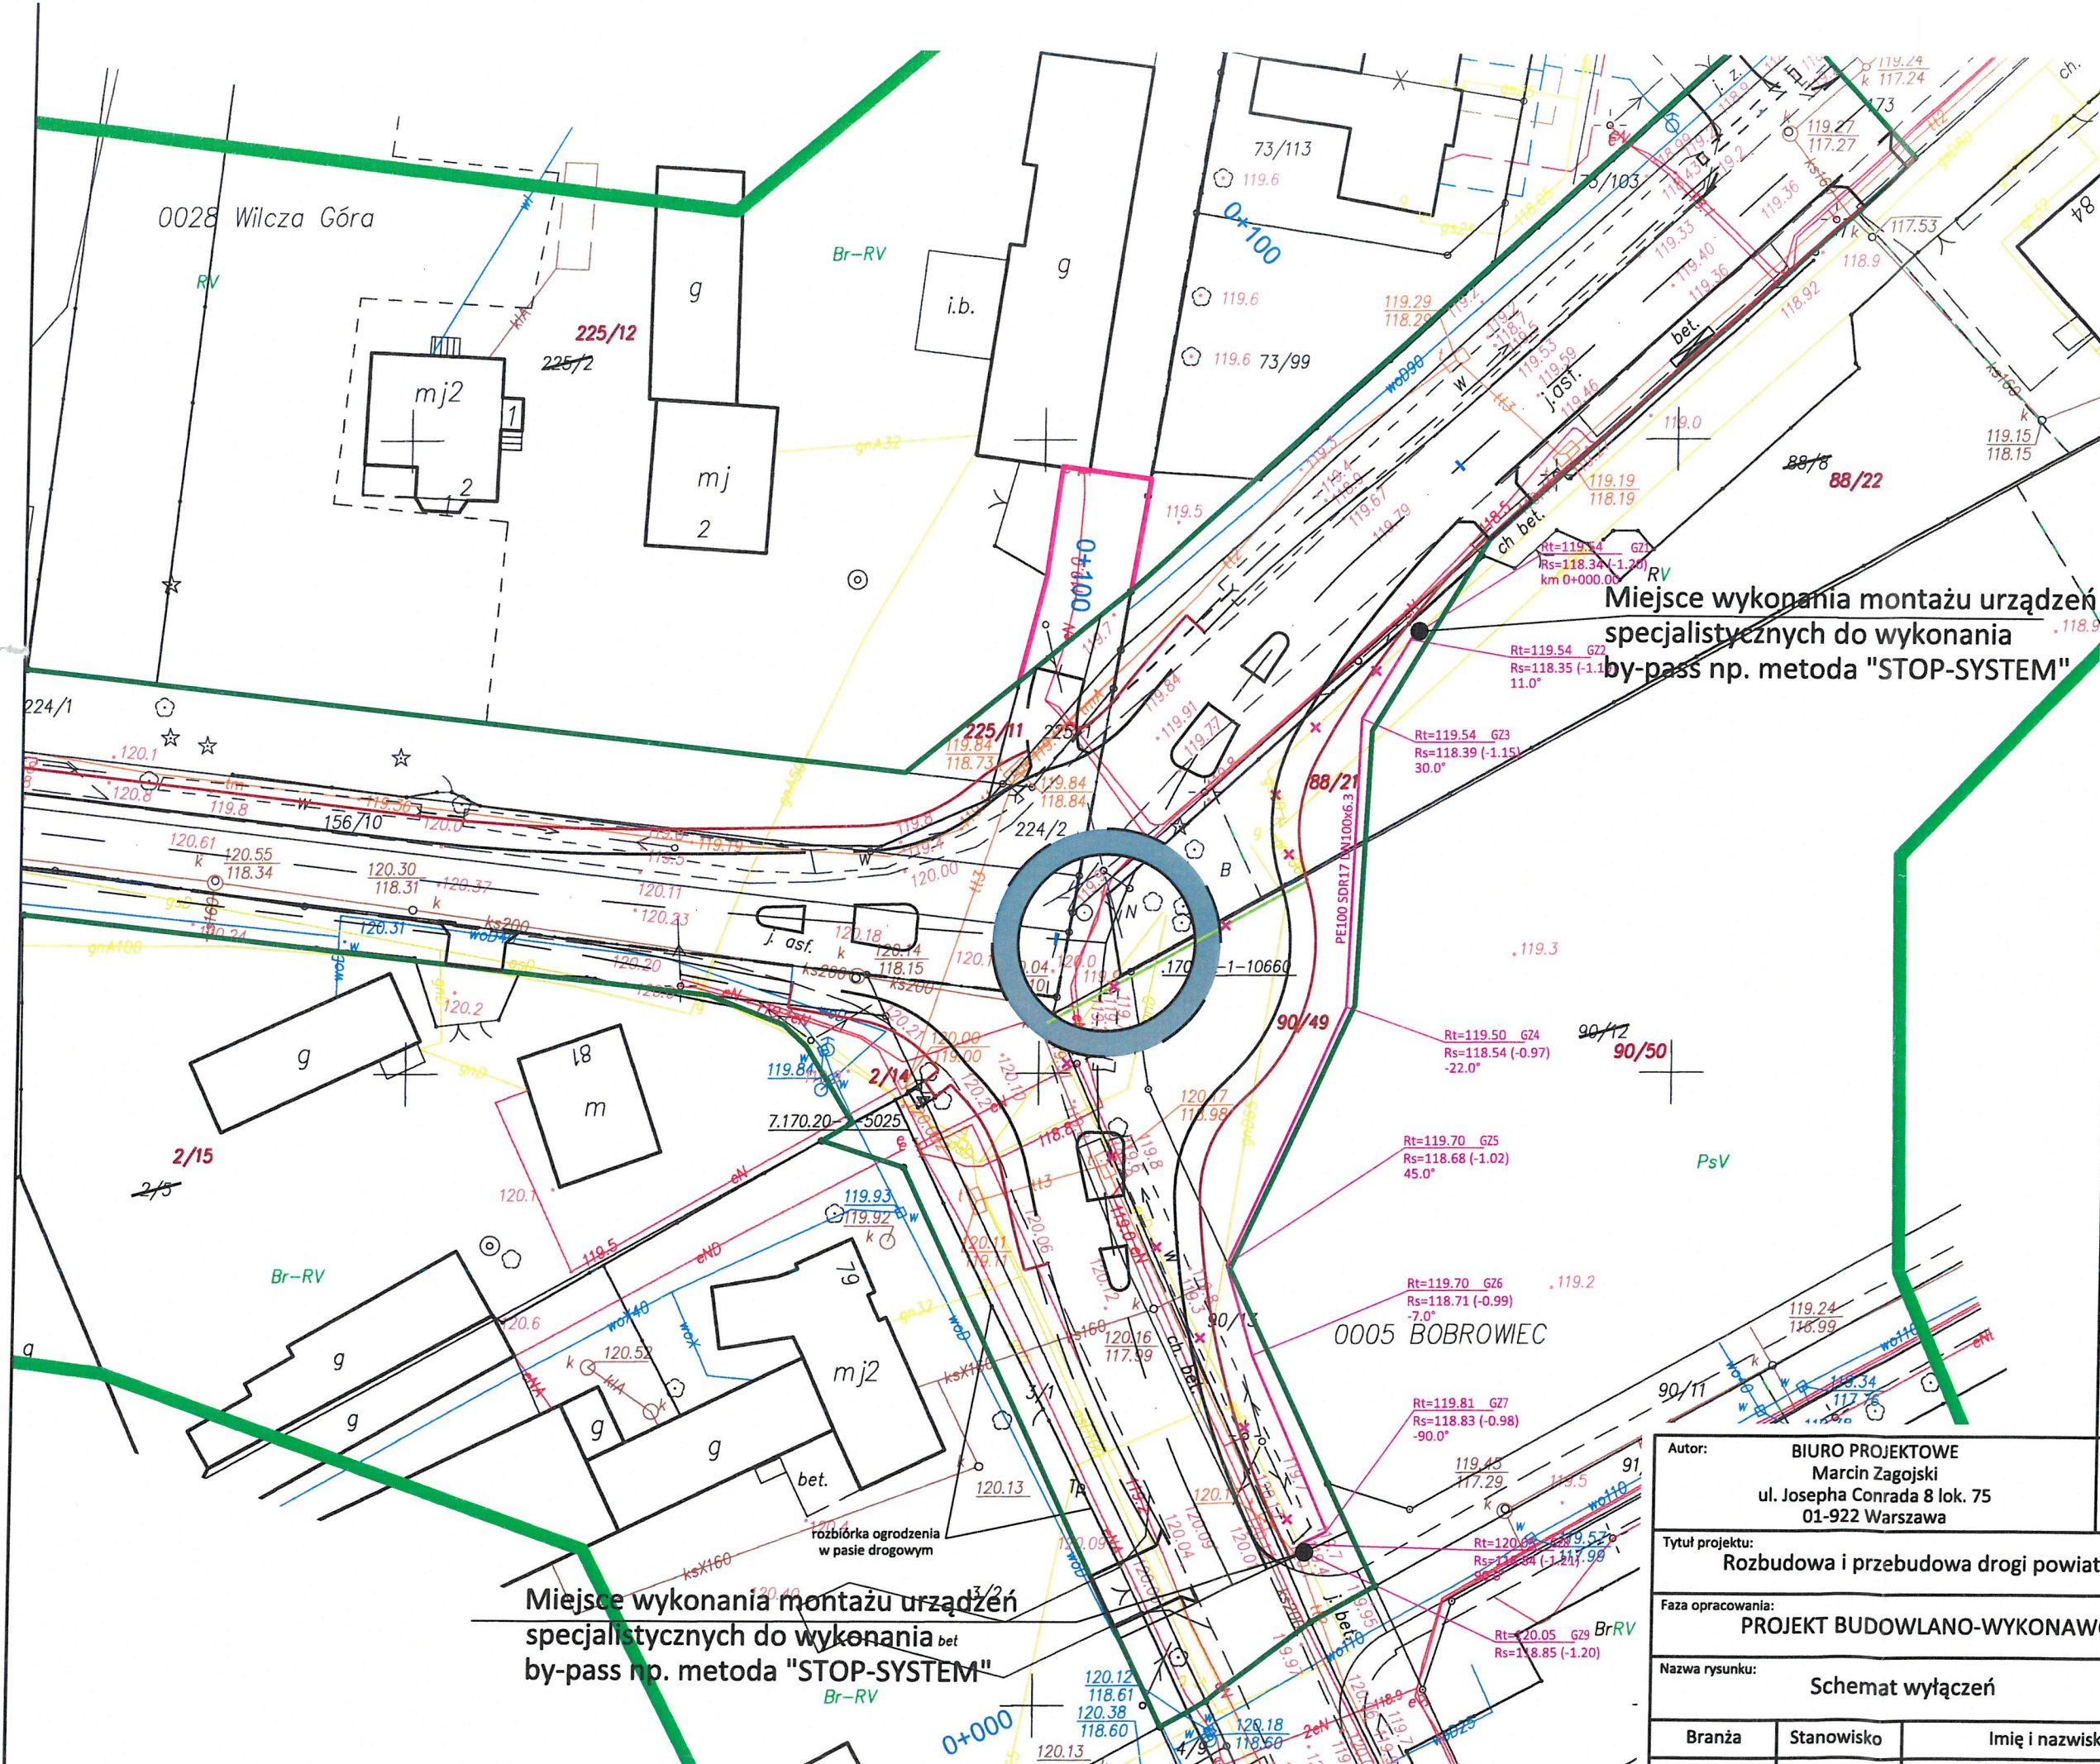

Polska Spółka Gazownictwa sp. z o.o.  
Oddział Zakład Gazowniczy w Warszawie  
Gazownia w Piasecznie

*Uzgodniono schemat wyłączeń*  
*22.10.2019*  
Starszy Specjalista  
ds. Technicznych  
*Małgorzata Drzewiecka*

|                                                                                                   |            |                                                                                        |                   |                  |
|---------------------------------------------------------------------------------------------------|------------|----------------------------------------------------------------------------------------|-------------------|------------------|
| Autor:<br>BIURO PROJEKTOWE<br>Marcin Zagojski<br>ul. Josepha Conrada 8 lok. 75<br>01-922 Warszawa |            | Inwestor:<br>Zarząd Powiatu Piaseczyńskiego<br>ul. Chylickowska 14<br>05-500 Piaseczno |                   |                  |
| Tytuł projektu:<br>Rozbudowa i przebudowa drogi powiatowej nr 2841W Piaseczno - Bobrowiec         |            |                                                                                        |                   |                  |
| Faza opracowania:<br>PROJEKT BUDOWLANO-WYKONAWCZY PRZEBUDOWY SIECI GAZOWEJ                        |            |                                                                                        |                   |                  |
| Nazwa rysunku:<br>Schemat wyłączeń                                                                |            | Data:<br>09.2019 r.                                                                    | Nr rysunku:<br>31 | Skala:           |
| Branża                                                                                            | Stanowisko | Imię i nazwisko                                                                        |                   | Uprawnienia      |
| Instalacje sanitarne                                                                              | Projektant | inż. Łukasz Tomaszewski                                                                |                   | MAZ/0213/PWOS/11 |
|                                                                                                   |            |                                                                                        |                   | Podpis           |
|                                                                                                   |            |                                                                                        |                   |                  |