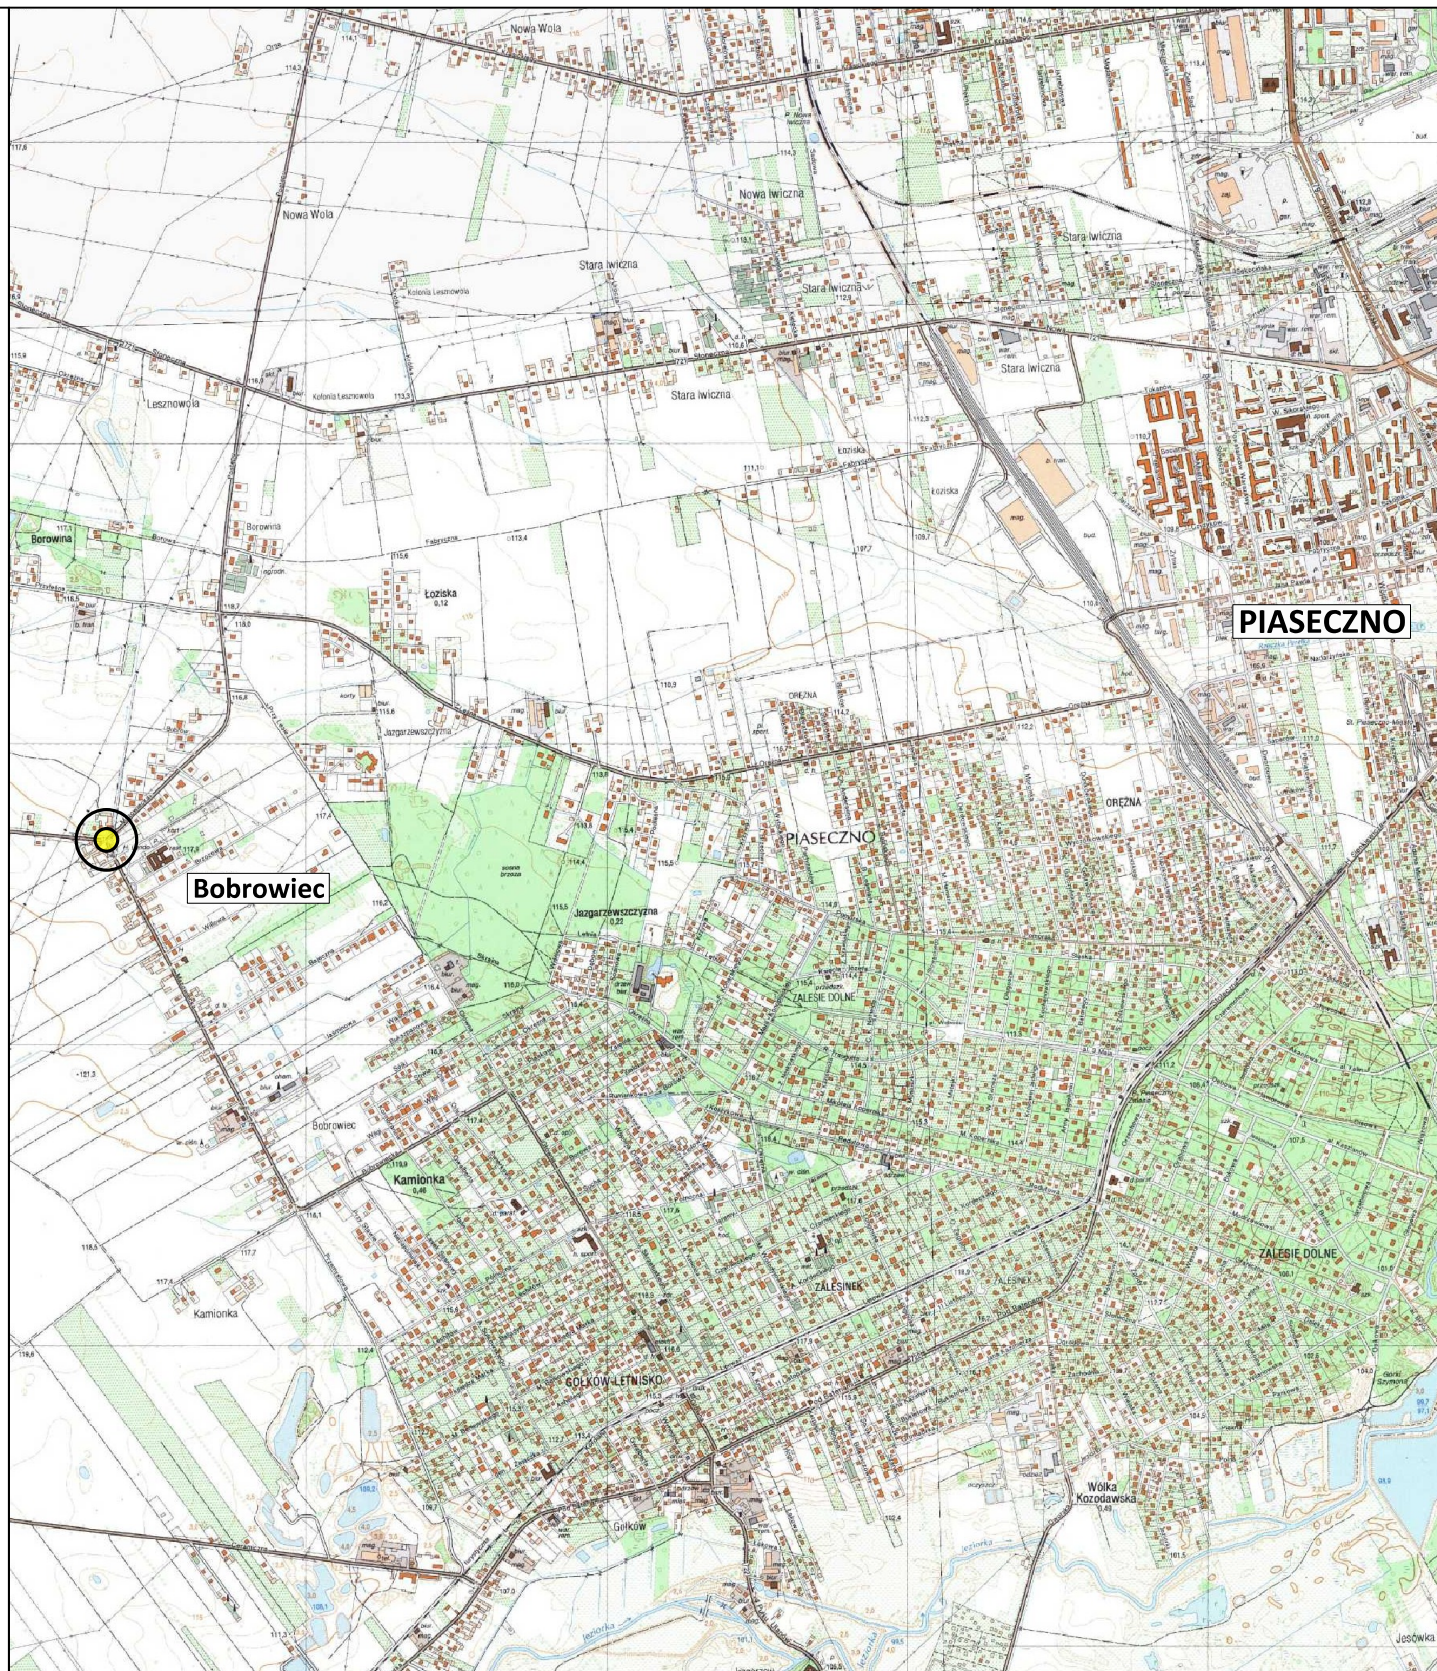


lokalizacja inwestycji

Autor: BIURO PROJEKTOWE  
Marcin Zagojski  
ul. Josepha Conrada 8 lok. 75  
01-922 Warszawa

Inwestor:  Zarząd Powiatu Piaseczyńskiego  
ul. Chyliczkowska 14  
05-500 Piaseczno

Tytuł projektu: Rozbudowa skrzyżowania drogi powiatowej nr 2840W (ul. Żwirowa)  
z drogą powiatową 2841W (ul. Mazowiecka) w ramach inwestycji pn.  
"Rozbudowa i przebudowa drogi powiatowej nr 2841W Piaseczno - Bobrowiec"

Faza opracowania: PROJEKT WYKONAWCZY  
PRZEBUDOWY SIECI GAZOWEJ

Nazwa rysunku: Plan orientacyjny

Data: 10.2019 r.

Nr rysunku: 1

Skala: 1:25000

| Branża               | Stanowisko | Imię i nazwisko             | Uprawnienia      | Podpis |
|----------------------|------------|-----------------------------|------------------|--------|
| Instalacje sanitarne | Projektant | mgr inż. Łukasz Tomaszewski | MAZ/0213/PWOS/11 |        |