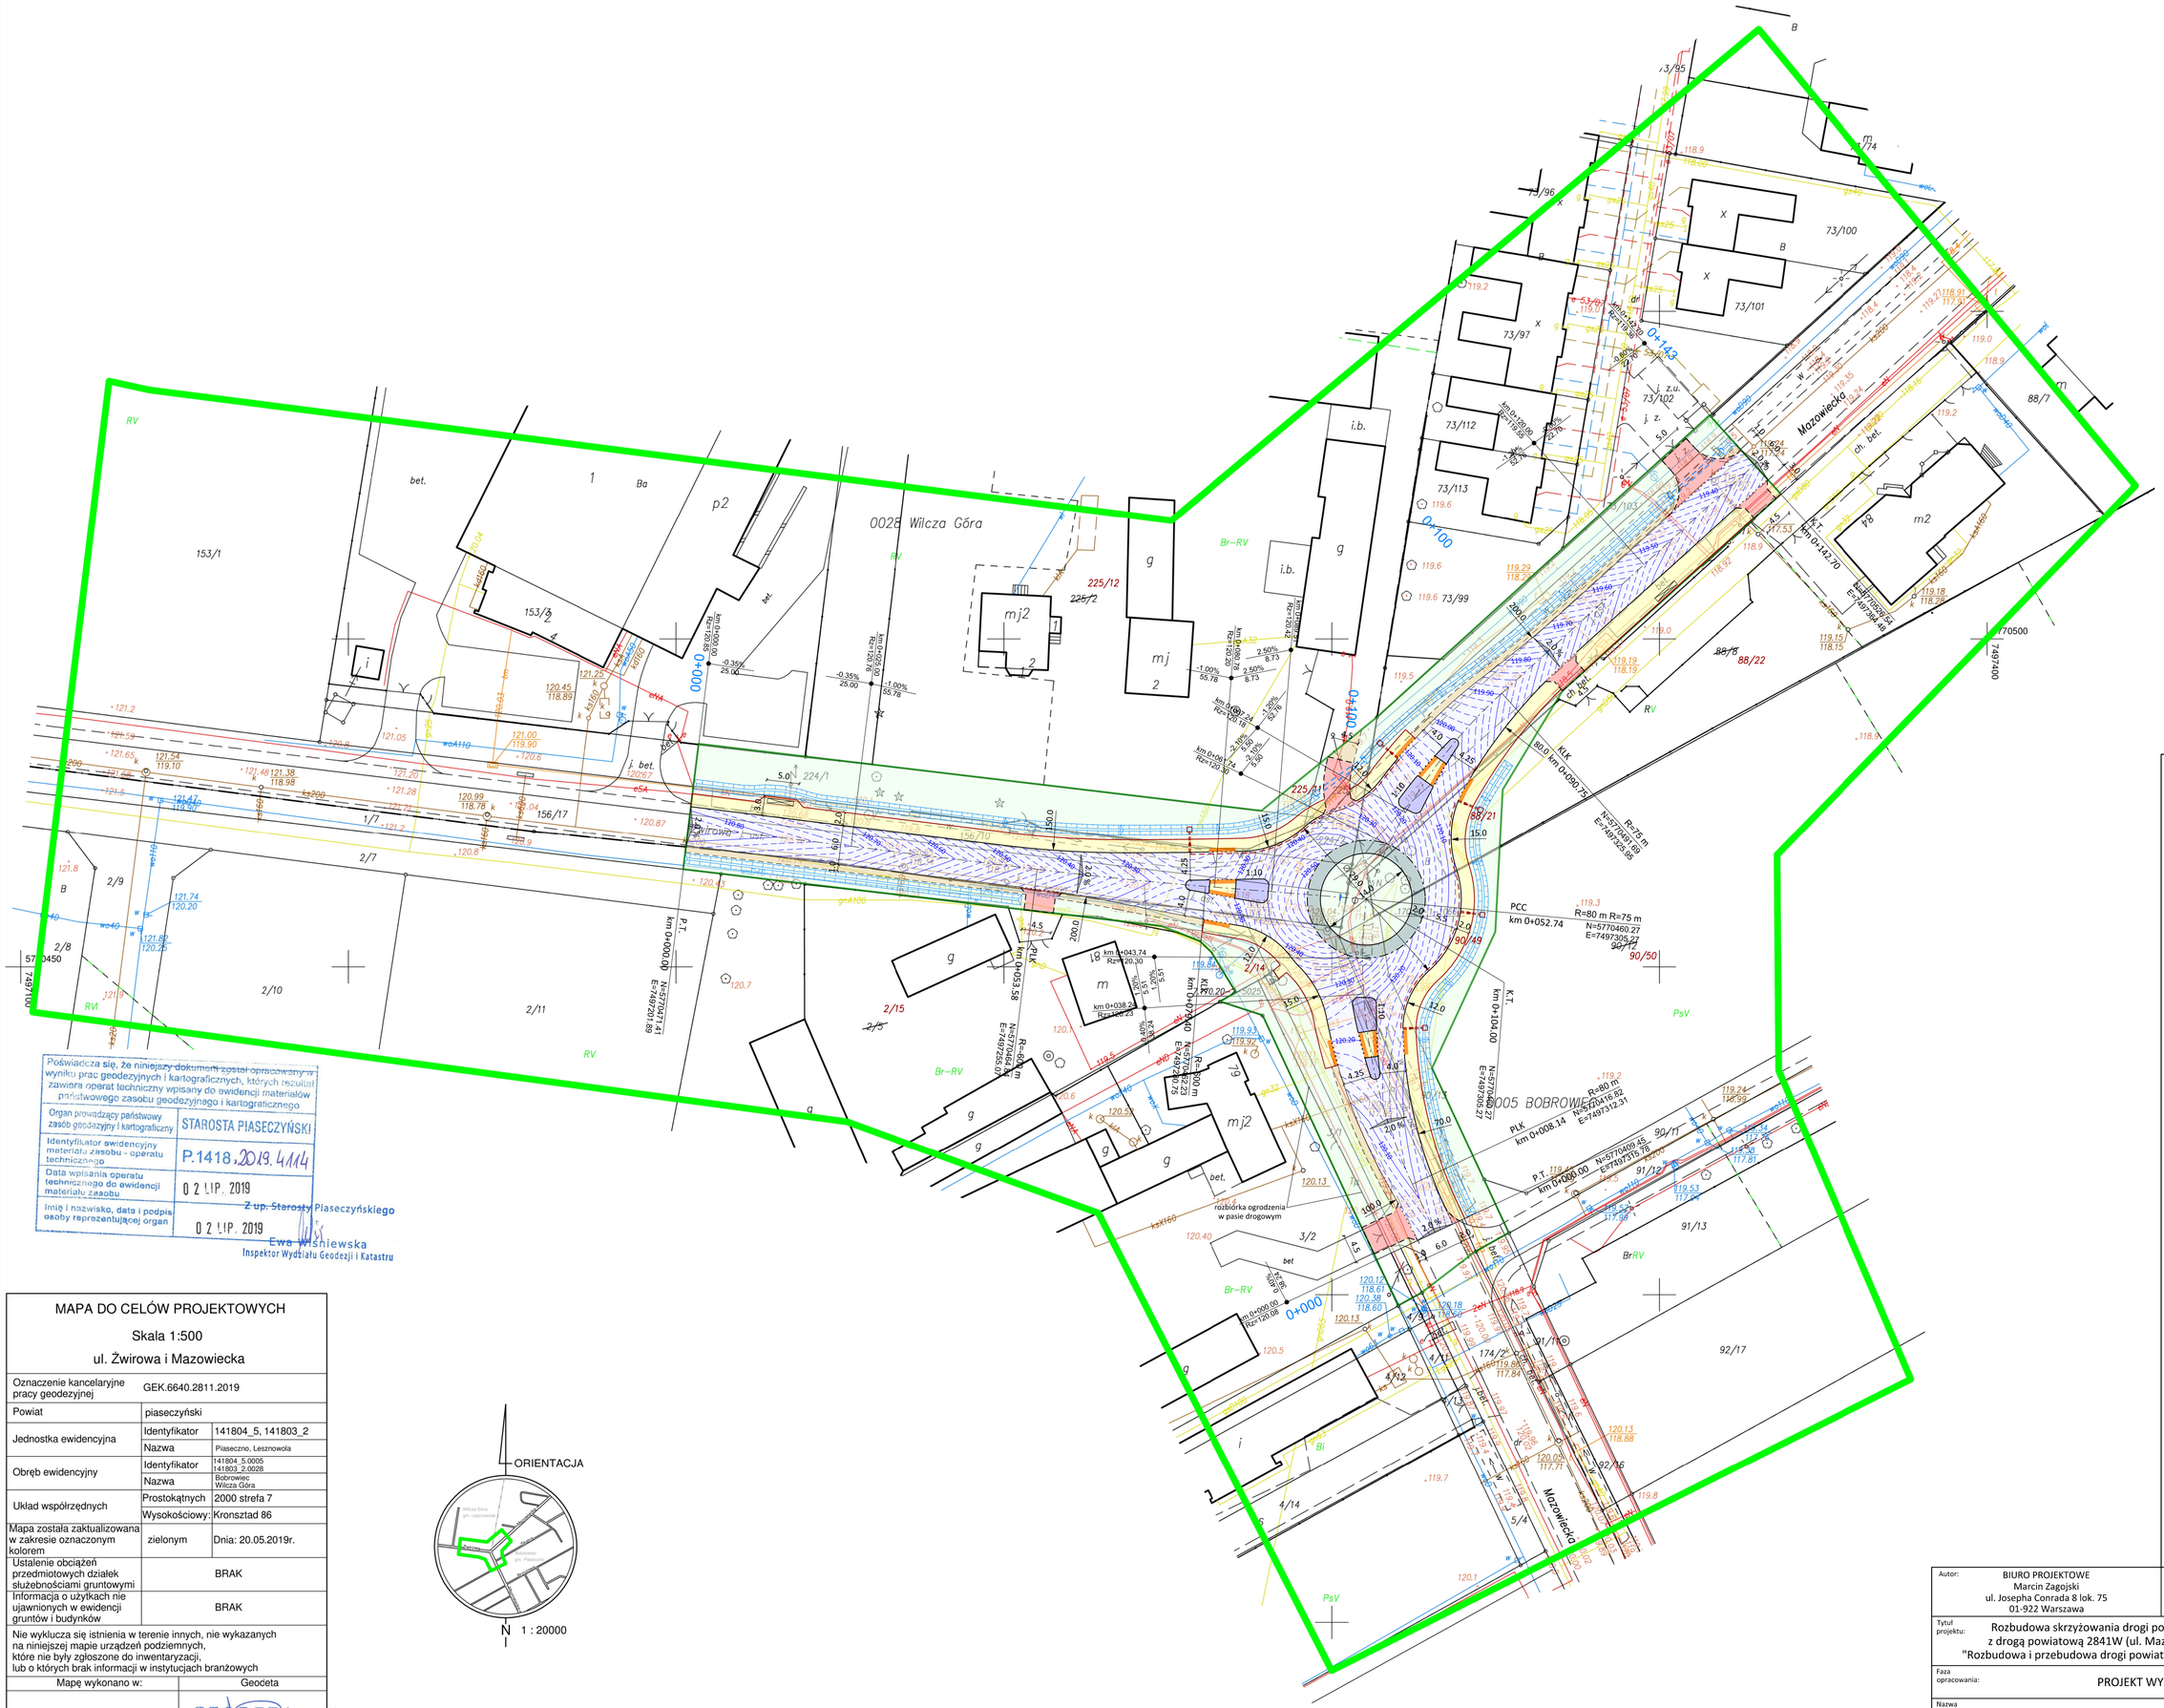


Poświadcza się, że niniejszy dokument został opracowany w wyniku prac geodezyjnych i kartograficznych, których rezultat zawiera operat techniczny wpisany do ewidencji materiałów państwowego zasobu geodezyjnego i kartograficznego

| | |
|---|---|
| Organ prowadzący państwowy zasób geodezyjny i kartograficzny | STAROSTA PIASECZYŃSKI |
| Identyfikator ewidencyjny materiału zasobu - operatu technicznego | P.1418.2019.4114 |
| Data wpisania operatu technicznego do ewidencji materiału zasobu | 02 LIP. 2019 |
| Imię i nazwisko, data i podpis osoby reprezentującej organ | Z up. Starosty Piaseczyńskiego<br>02 LIP. 2019<br>Ewa Wiśniewska<br>Inspektor Wydziału Geodezji i Katastru |

## MAPA DO CELÓW PROJEKTOWYCH

Skala 1:500

ul. Żwirowa i Mazowiecka

| | | |
|---|---|---|
| Oznaczenie kancelaryjne pracy geodezyjnej | GEK.6640.2811.2019 | |
| Powiat | piaseczyński | |
| Jednostka ewidencyjna | Identyfikator | 141804_5, 141803_2 |
| | Nazwa | Piaseczno, Lesznowola |
| Obręb ewidencyjny | Identyfikator | 141804_5.0005<br>141803_2.0028 |
| | Nazwa | Bobrowiec<br>Wilcza Góra |
| Układ współrzędnych | Prostokątnych | 2000 strefa 7 |
| | Wysokościowy: | Kronsztad 86 |
| Mapa została zaktualizowana w zakresie oznaczonym kolorem | zielonym | Dnia: 20.05.2019r. |
| Ustalenie obciążeń przedmiotowych działek służebnościami gruntowymi | BRAK | |
| Informacja o użytkach nie ujawnionych w ewidencji gruntów i budynków | BRAK | |
| Nie wyklucza się istnienia w terenie innych, nie wykazanych na niniejszej mapie urządzeń podziemnych, które nie były zgłoszone do inwentaryzacji, lub o których brak informacji w instytucjach branżowych | | |
| Mapę wykonano w: | Geodeta | |
| **GEOalpin sp. z o.o.**<br>ul. Kolektorska 12/1, 01-692 Warszawa,<br>NIP 5272708810, REGON 147080255<br>tel. 22 299 07 08, www.geoalpin.pl | GEODETA<br>inż. Jarosław Mordoń<br>upr. GRK nr 21824 | |




## LEGENDA:

DROGI

- proj. jezdnia bitumiczna
- proj. pierścień ronda z kostki kamiennej
- proj. wyspa kanalizująca z kostki betonowej
- proj. chodnik z kostki betonowej
- proj. zjazd z kostki betonowej
- proj. pobocze z kruszywa
- proj. zieleniec
- proj. płytki wskaźnikowe polimerobetonowe koloru żółtego o wymiarach 30x30x8 cm
- proj. oś ulicy
- proj. krawędź jezdni
- proj. krawędź pobocza
- proj. krawężnik wystający
- proj. krawężnik obniżony
- proj. krawężnik na płask
- proj. krawędź zjazdu
- proj. krawędź chodnika
- proj. lokalizacja wiaty przystankowej
- proj. linia rozgraniczająca teren rozbudowy dróg
- 2.0 % proj. pochylenie poprzeczne nawierzchni jezdni
- 90/12 90/50 numer działki ewidencyjnej po podziale nieruchomości
- proj. przepust pod zjazdem Ø60 cm
- ist. rów do odtworzenia
- proj. ściek przykrawężnikowy
- proj. ściek podchodnikowy / skarpowy
- warstwice (skok 2 cm)

| | | | | |
|---|---|---|---|---|
| Autor: | BIURO PROJEKTOWE<br>Marcin Zagojski<br>ul. Josepha Conrada 8 lok. 75<br>01-922 Warszawa | Inwestor: | Zarząd Powiatu Piaseczyńskiego<br>ul. Chyliczkowska 14<br>05-500 Piaseczno | |
| Tytuł projektu: | Rozbudowa skrzyżowania drogi powiatowej nr 2840W (ul. Żwirowa) z drogą powiatową 2841W (ul. Mazowiecka) w ramach inwestycji pn. "Rozbudowa i przebudowa drogi powiatowej nr 2841W Piaseczno - Bobrowiec" | | | |
| Faza opracowania: | PROJEKT WYKONAWCZY | | | |
| Nazwa rysunku: | Plan warstwicowy | Data: 10.2019 r. | Nr rysunku: 3 | Skala: 1:500 |

| Branża | Stanowisko | Imię i nazwisko | Uprawnienia | Podpis |
|---|---|---|---|---|
| Drogi | Projektant | mgr inż. Marcin Zagojski | MAZ/0045/POOD/13 | |
| Drogi | Sprawdzający | mgr inż. Andrzej Jaroński | MAZ/0037/POOD/13 | |