




PN-1, skala 1:50

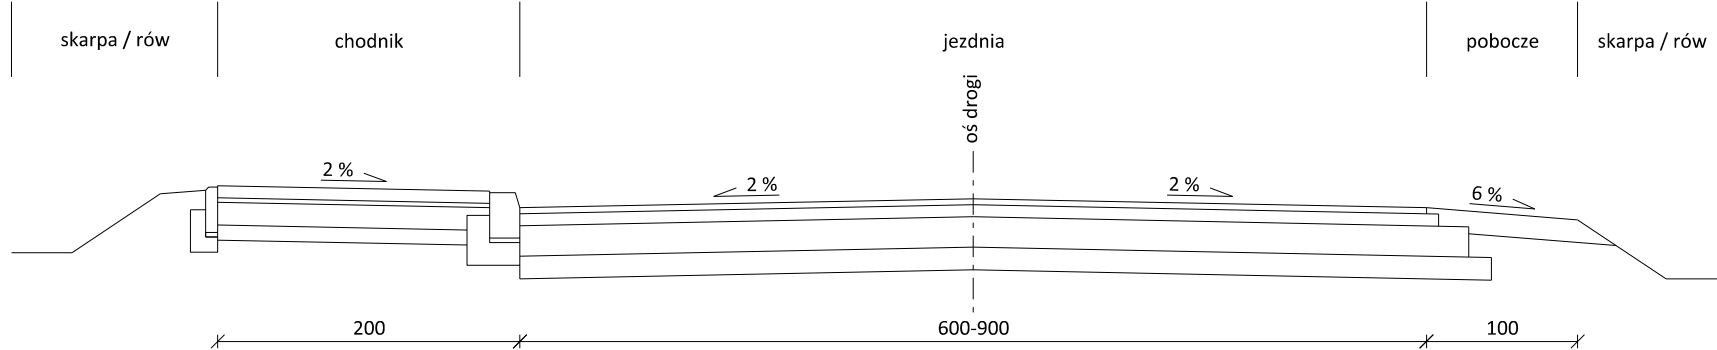


PN-2, skala 1:50

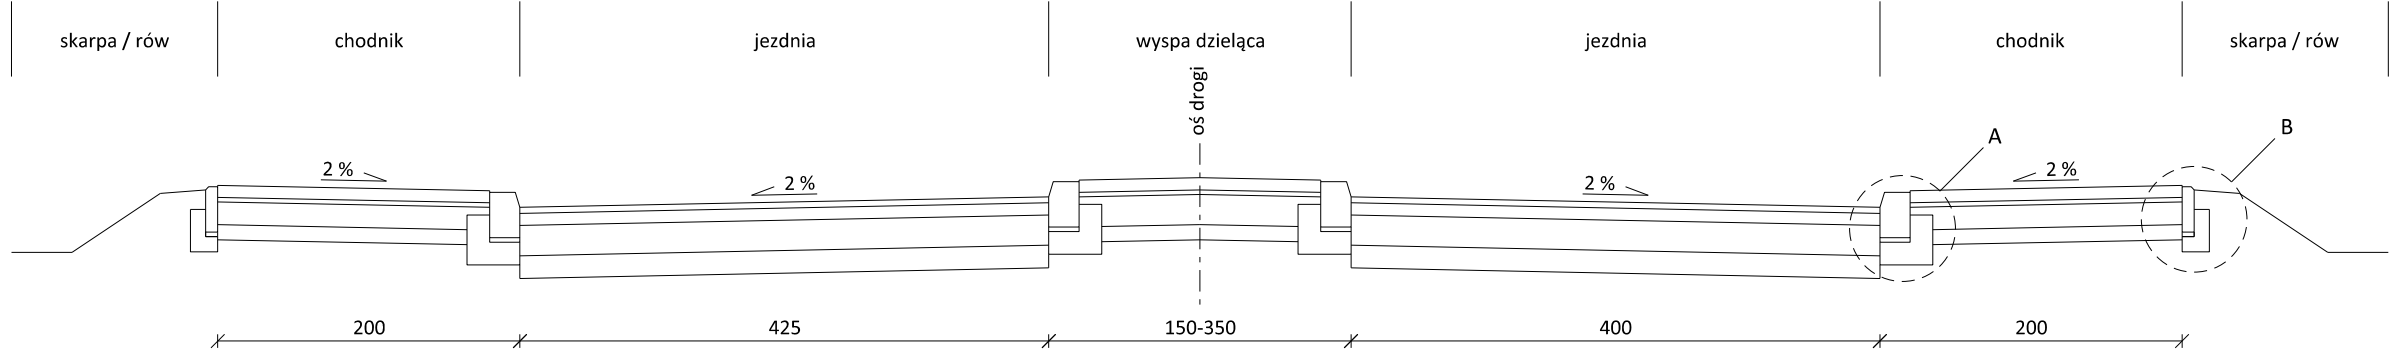


PN-3, skala 1:50

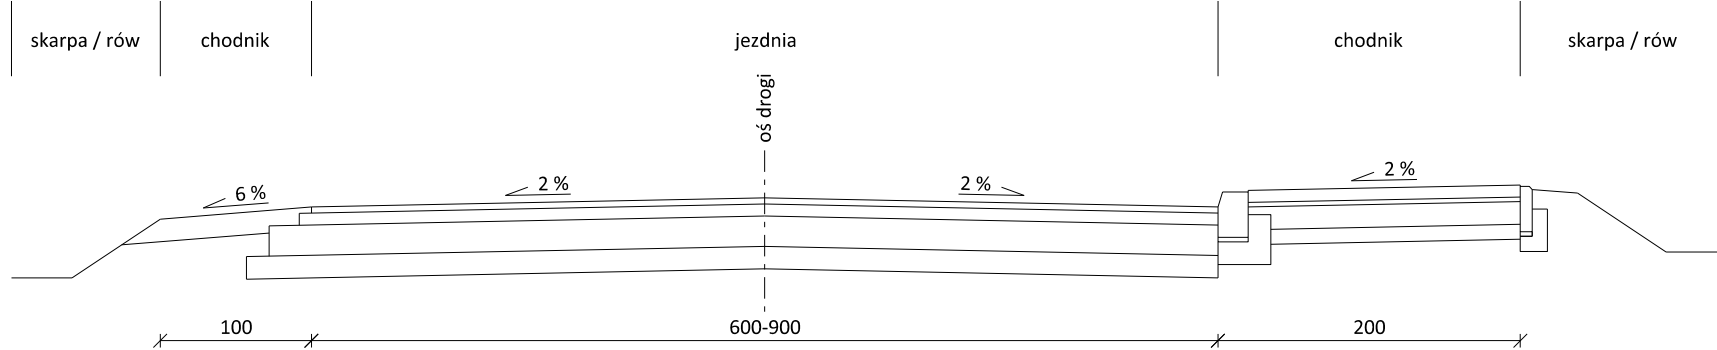

PN-4, skala 1:50

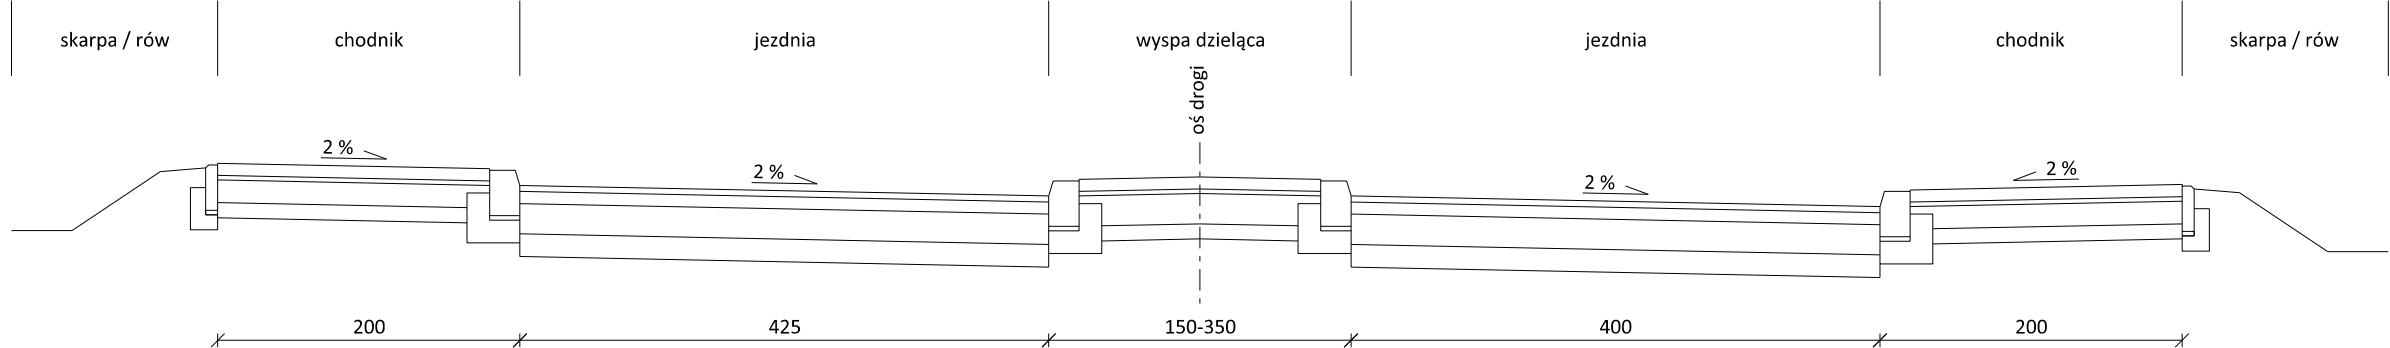


PN-Rondo, skala 1:50

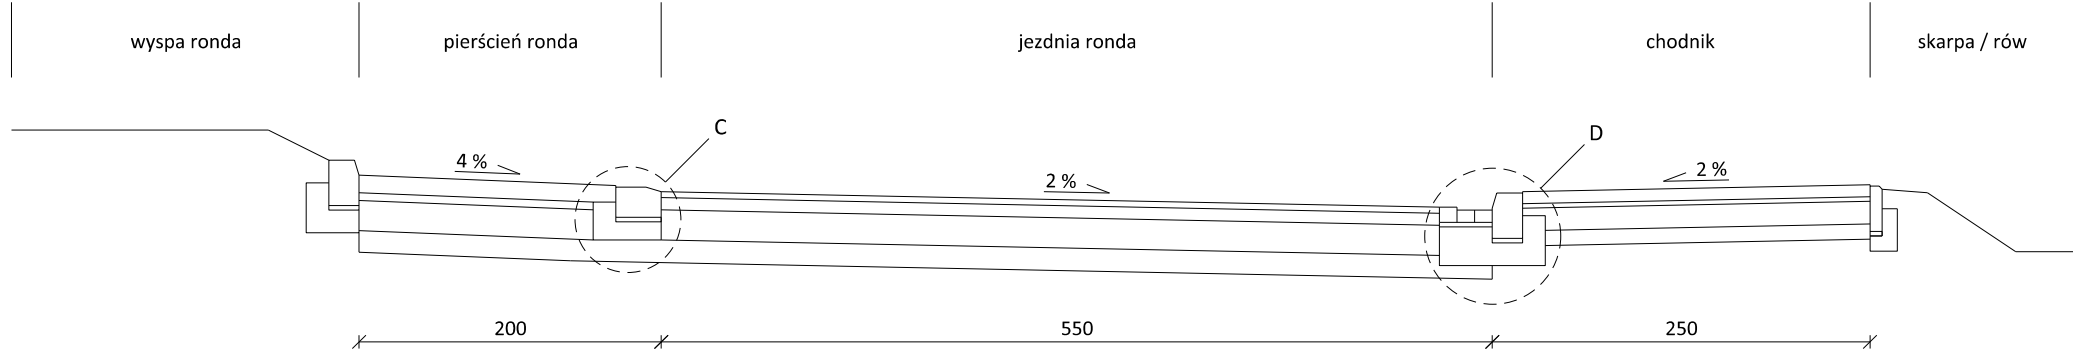


ZIAZD

skala 1:50

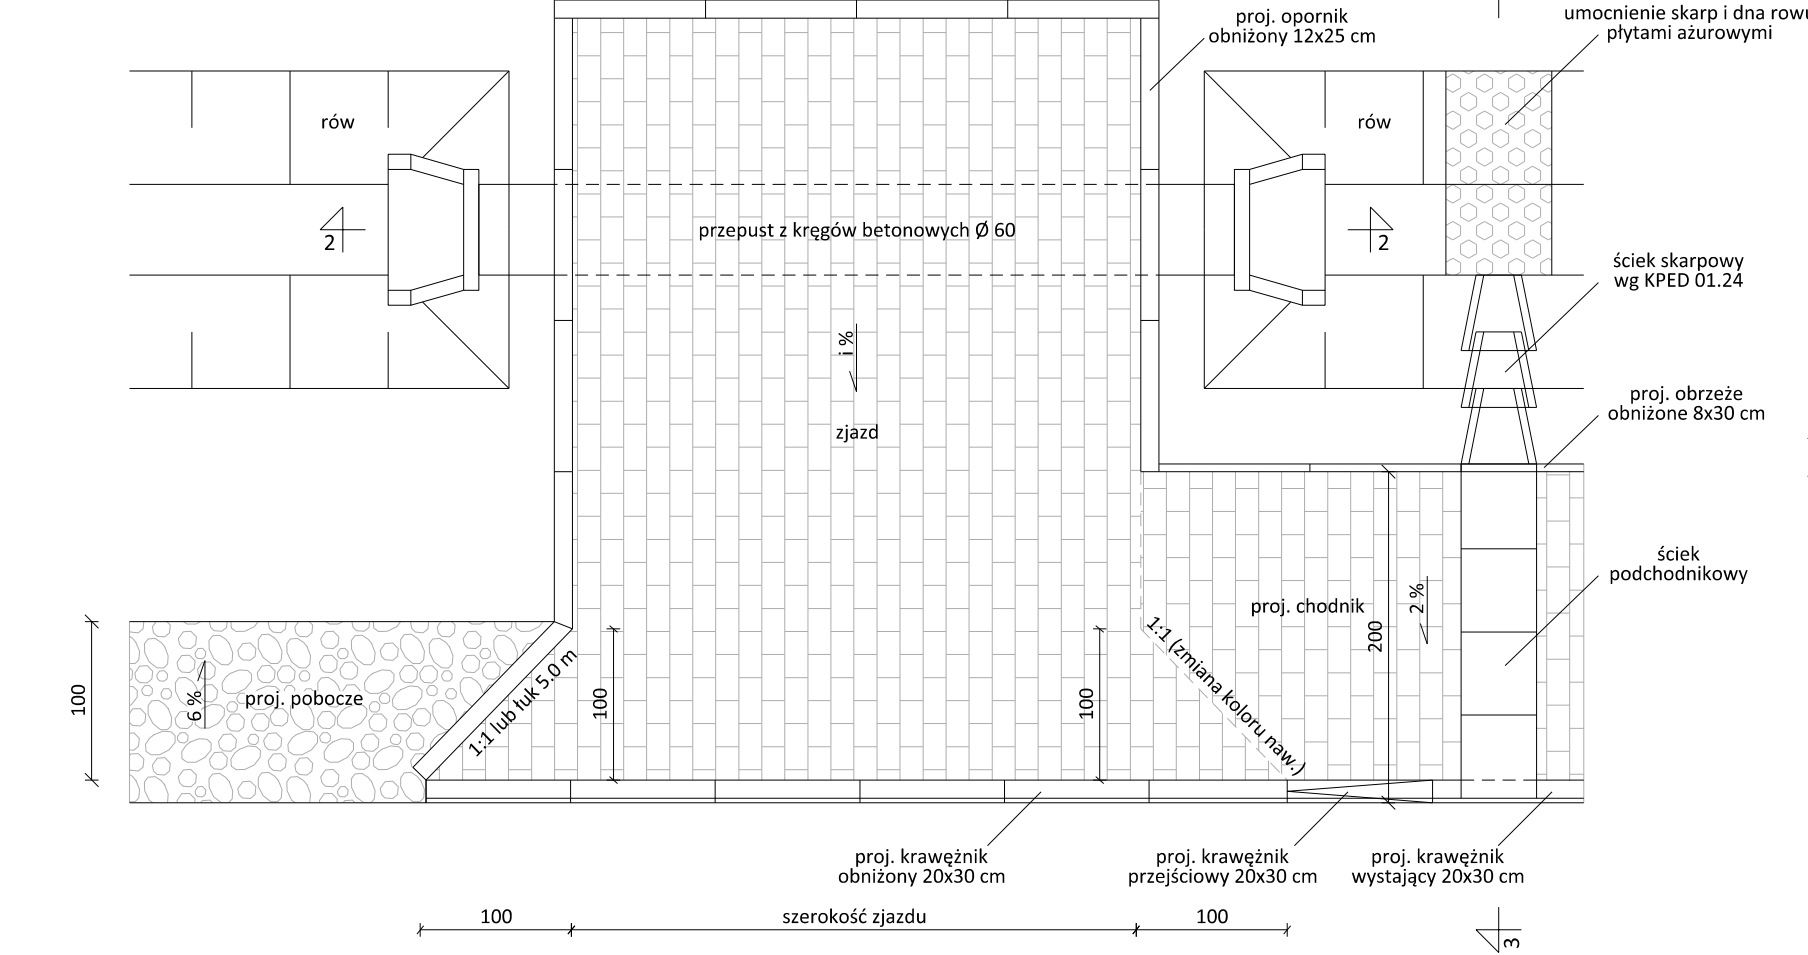


PRZEPUST

PRZĘKÓJ 2-2, skala 1:50

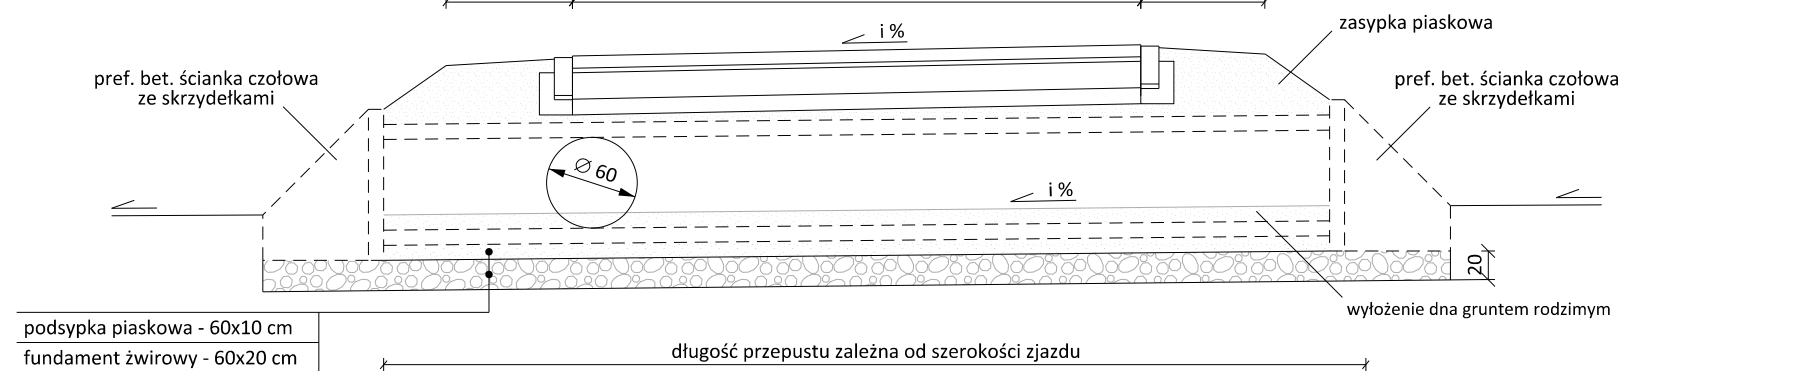


ŚCIEK PODCHODNIKOWY

PRZĘKÓJ 3-3, skala 1:20

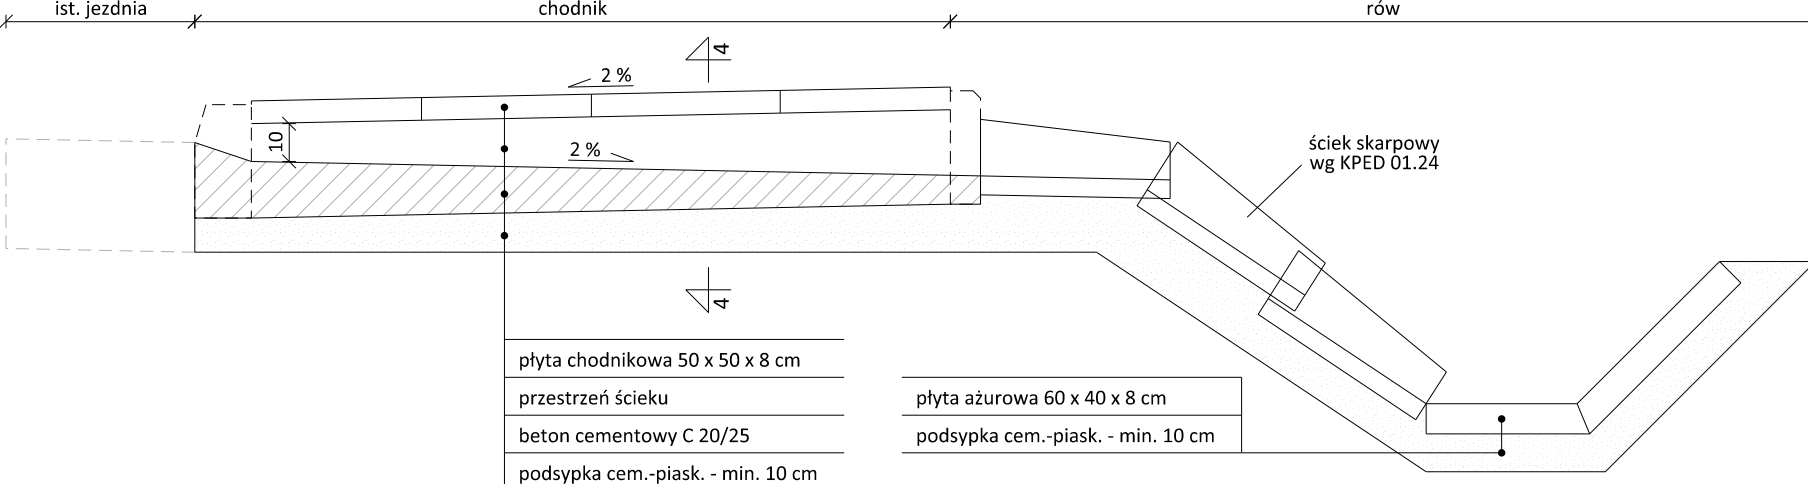


ŚCIEK PODCHODNIKOWY

PRZĘKÓJ 4-4, skala 1:10

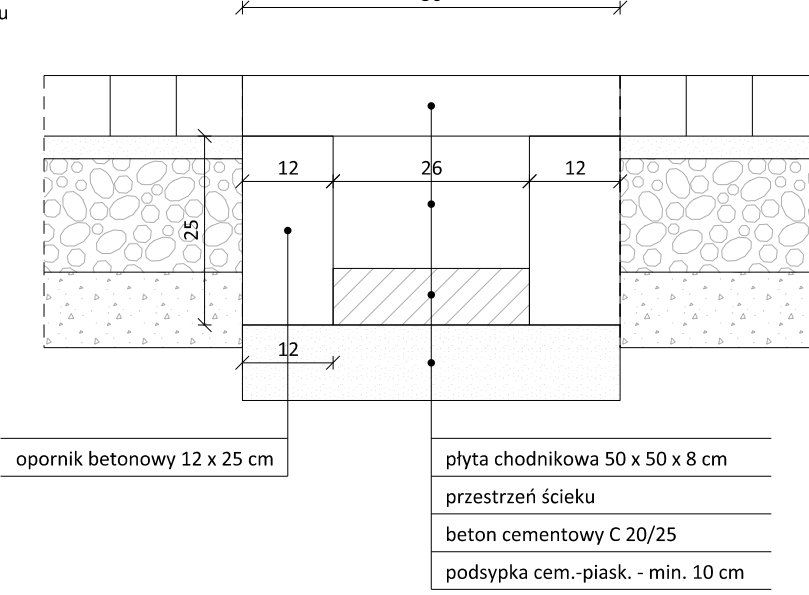


"A" KRAWĘŻNIK WYSTAJĄCY I OBNIŻONY

skala 1:10

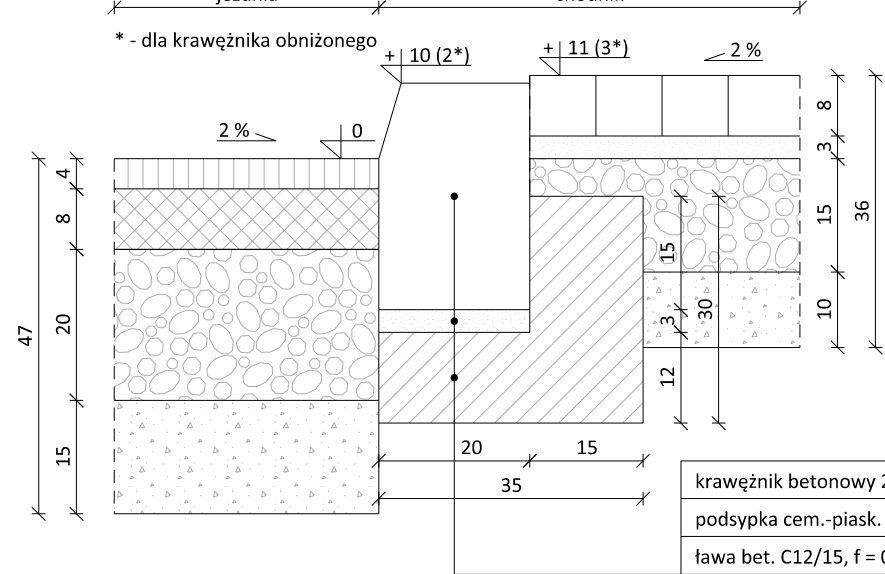


OPORNIK NA KRAWĘDZI ZIAZDU

skala 1:10

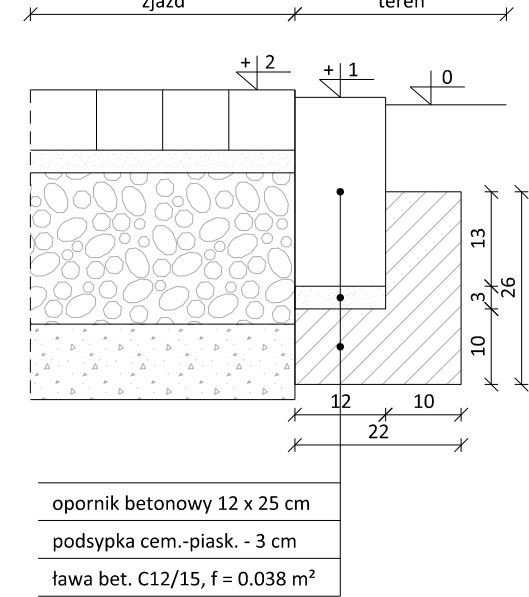


"B" OBRZEŻE CHODNIKOWE

skala 1:10

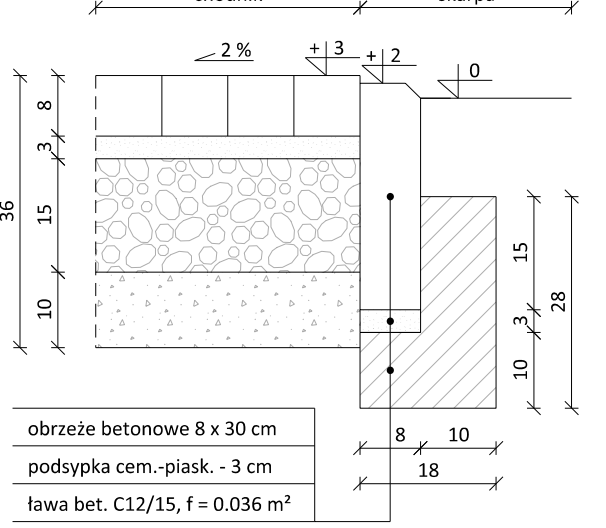

KONSTRUKCJA NOWEJ NAWIERZCHNI JEZDNI


skala 1:10

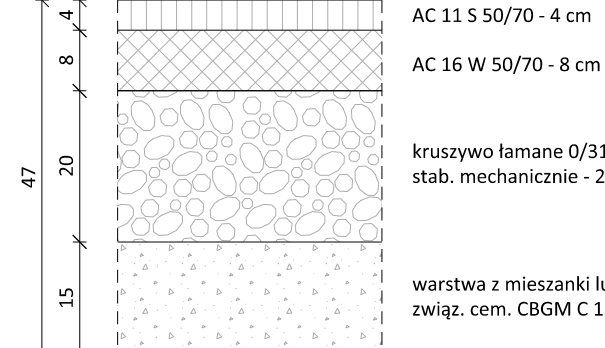

KONSTRUKCJA WZMOCNIENIA

ISTNIEJĄCEJ NAWIERZCHNI JEZDNI

skala 1:10

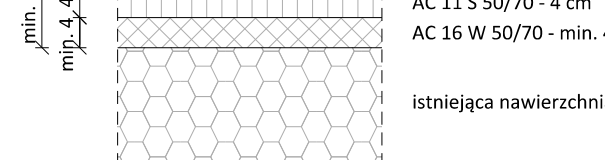


KONSTRUKCJA NAWIERZCHNI CHODNIKA

skala 1:10




KONSTRUKCJA NAWIERZCHNI PIERSIENIA RONDA

skala 1:10

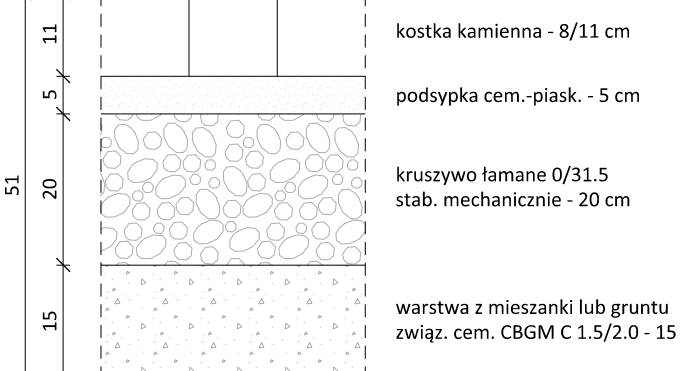

KONSTRUKCJA NAWIERZCHNI ZIAZDU / WYSPY DZIELĄCEJ

skala 1:10

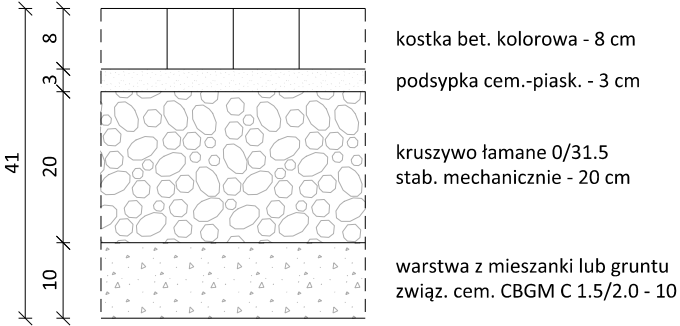

KONSTRUKCJA NAWIERZCHNI POBOCZA

skala 1:10



UWAGA:
W rejonie przejścia dla pieszych należy na chodniku wykonać 2 rzędy płytek wskaźnikowych polimerobetonowych koloru żółtego o wymiarach 30x30x8 cm.

Autor: BIURO PROJEKTOWE Marcin Zagojski ul. Josepha Conrada 8 lok. 75 01-922 Warszawa		Inwestor:  Zarząd Powiatu Piaseczyńskiego ul. Chyliczkowska 14 05-500 Piaseczno		
Tytuł projektu: Rozbudowa skrzyżowania drogi powiatowej nr 2840W (ul. Żwirowa) z drogą powiatową 2841W (ul. Mazowiecka) w ramach inwestycji pn. "Rozbudowa i przebudowa drogi powiatowej nr 2841W Piaseczno - Bobrowiec"				
Faza opracowania: PROJEKT WYKONAWCZY				
Nazwa rysunku: Przekroje konstrukcyjne		Data: 10.2019 r.	Nr rysunku: 5	Skala: 1:10
Branża	Stanowisko	Imię i nazwisko	Uprawnienia	Podpis
Drogi	Projektant	mgr inż. Marcin Zagojski	MAZ/0045/POOD/13	
Drogi	Sprawdzający	mgr inż. Andrzej Jaroński	MAZ/0037/POOD/13	