



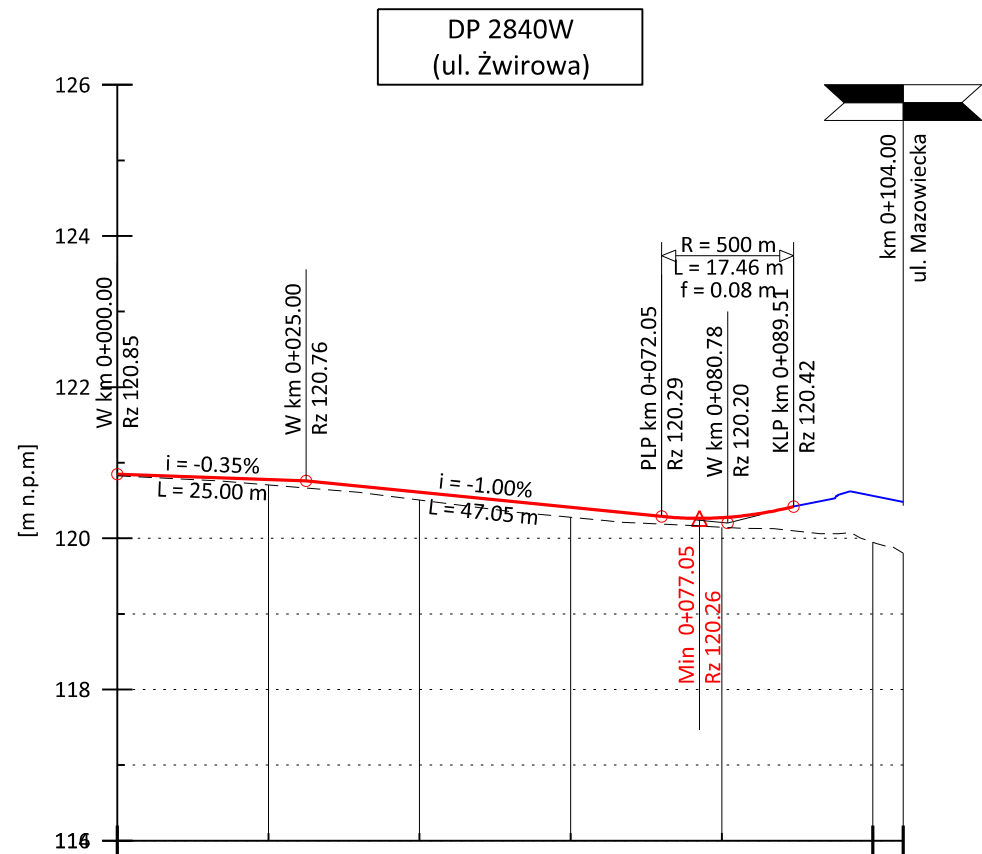

RÓŻNICA RZĘDNYCH	0.02	0.07	0.09	0.10	0.13	0.13	0.10	0.12	0.32	
RZĘDNE NIWELETY	120.85	120.78	120.76	120.61	120.47	120.41	120.29	120.27	120.42	
RZĘDNE ISTNIEJĄCE	120.83	120.71	120.67	120.51	120.34	120.28	120.19	120.15	120.10	119.95
ELEMENTY NIWELETY	L = 25.00 m i = -0.35%		L = 47.05 m i = -1.00%				L1 = 8.73 m L2 = 8.73 m R = 500 m			
ODLEGŁOŚCI	00.00	20.00	25.00	40.00	53.58	60.00	72.05	78.40	89.51	00.00
PIKIETAŻ	0+000									0+100
ELEMENTY TRASY	L = 53.58 m					R = -600 m L = 25.82 m		L = 24.60 m		

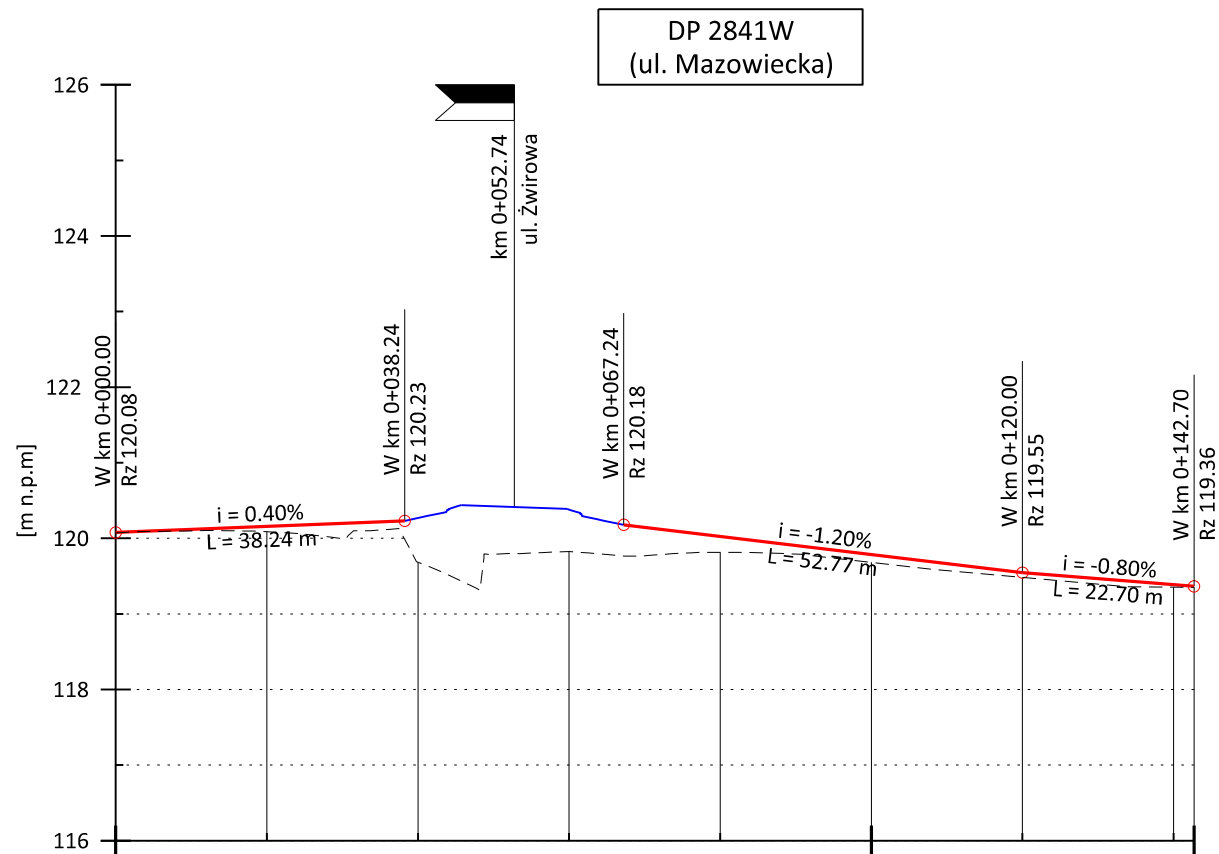

RÓŻNICA RZĘDNYCH	0.01	0.01	0.07	0.24	0.41	0.21	0.11	0.11	0.07	0.04	0.01
RZĘDNE NIWELETY	120.08	120.11	120.16	120.23	120.18	120.03	119.90	119.79	119.55	119.39	119.36
RZĘDNE ISTNIEJĄCE	120.07	120.10	120.09	119.98	119.88	119.82	119.79	119.68	119.48	119.35	119.35
ELEMENTY NIWELETY	L = 38.24 m i = 0.40%			L = 52.76 m i = -1.20%				L = 22.70 m i = -0.80%			
ODLEGŁOŚCI	00.00	08.14	20.00	38.24	43.74	52.74	60.99	67.24	80.00	90.75	00.00
PIKIETAŻ	0+000								0+100		0+143
ELEMENTY TRASY	L = 8.14 m	R = 80 m L = 44.60 m				R = 75 m L = 38.01 m			L = 51.95 m		

LEGENDA:

- ist. nawierzchnia
- proj. nawierzchnia ronda
- proj. niweleta drogi

Autor:
BIURO PROJEKTOWE
Marcin Zagojski
ul. Josepha Conrada 8 lok. 75
01-922 Warszawa

Inwestor:
 Zarząd Powiatu Piaseczyńskiego
ul. Chyliczkowska 14
05-500 Piaseczno

Tytuł projektu:
Rozbudowa skrzyżowania drogi powiatowej nr 2840W (ul. Żwirowa)
z drogą powiatową 2841W (ul. Mazowiecka) w ramach inwestycji pn.
"Rozbudowa i przebudowa drogi powiatowej nr 2841W Piaseczno - Bobrowiec"

Faza opracowania:
PROJEKT WYKONAWCZY

Nazwa rysunku: Profil podłużny
Data: 10.2019 r.
Nr rysunku: 4
Skala: 1:100:1000

Branża	Stanowisko	Imię i nazwisko	Uprawnienia	Podpis
Drogi	Projektant	mgr inż. Marcin Zagojski	MAZ/0045/POOD/13	
Drogi	Sprawdzający	mgr inż. Andrzej Jaroński	MAZ/0037/POOD/13	