




PN-1, skala 1:50

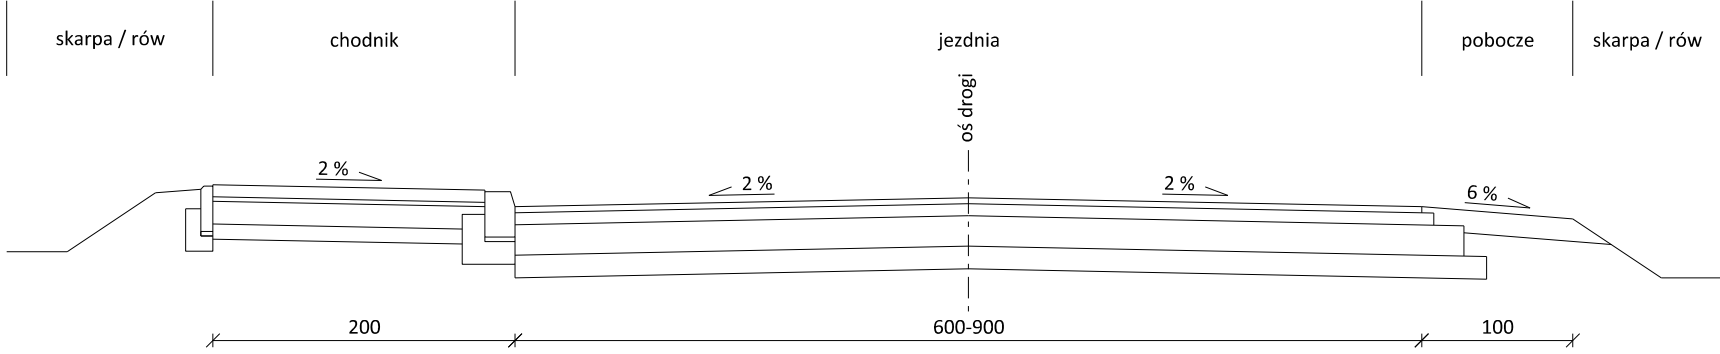


PN-2, skala 1:50

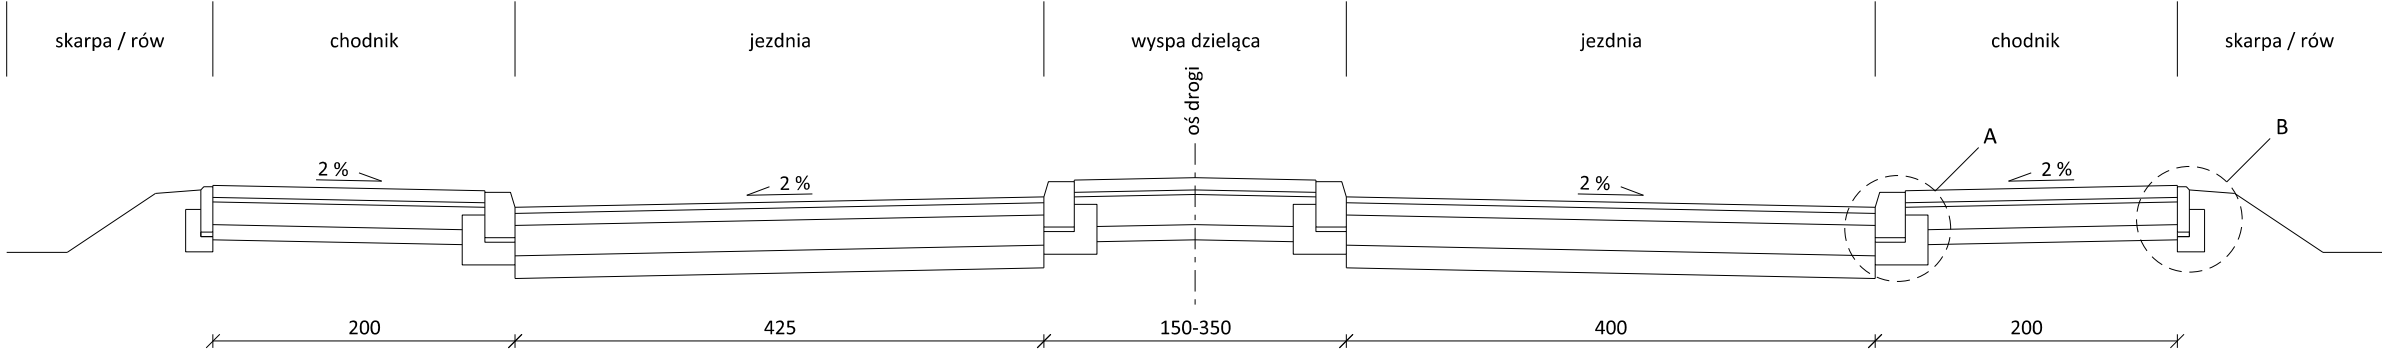


PN-3, skala 1:50

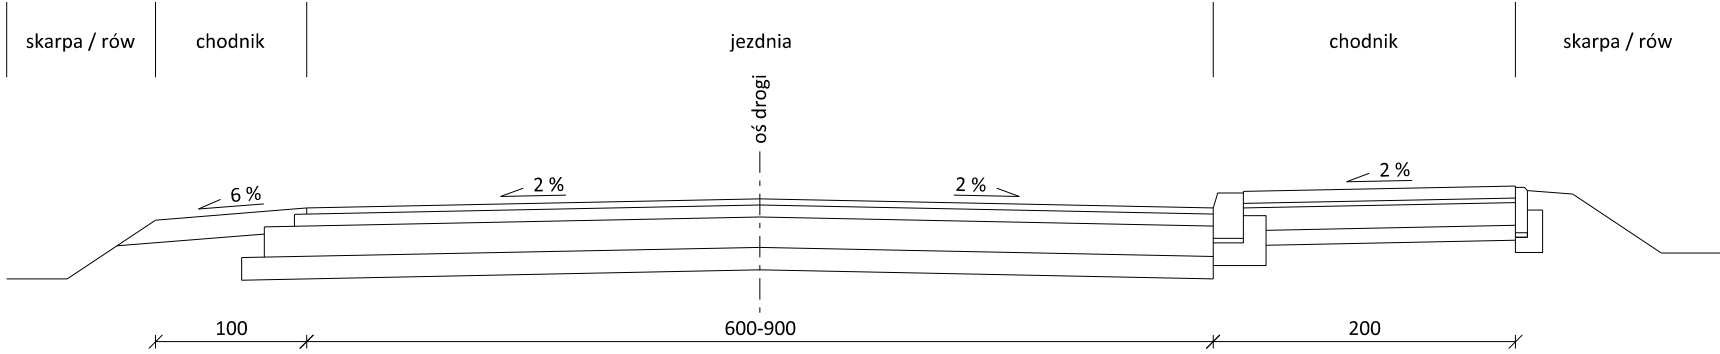


PN-4, skala 1:50

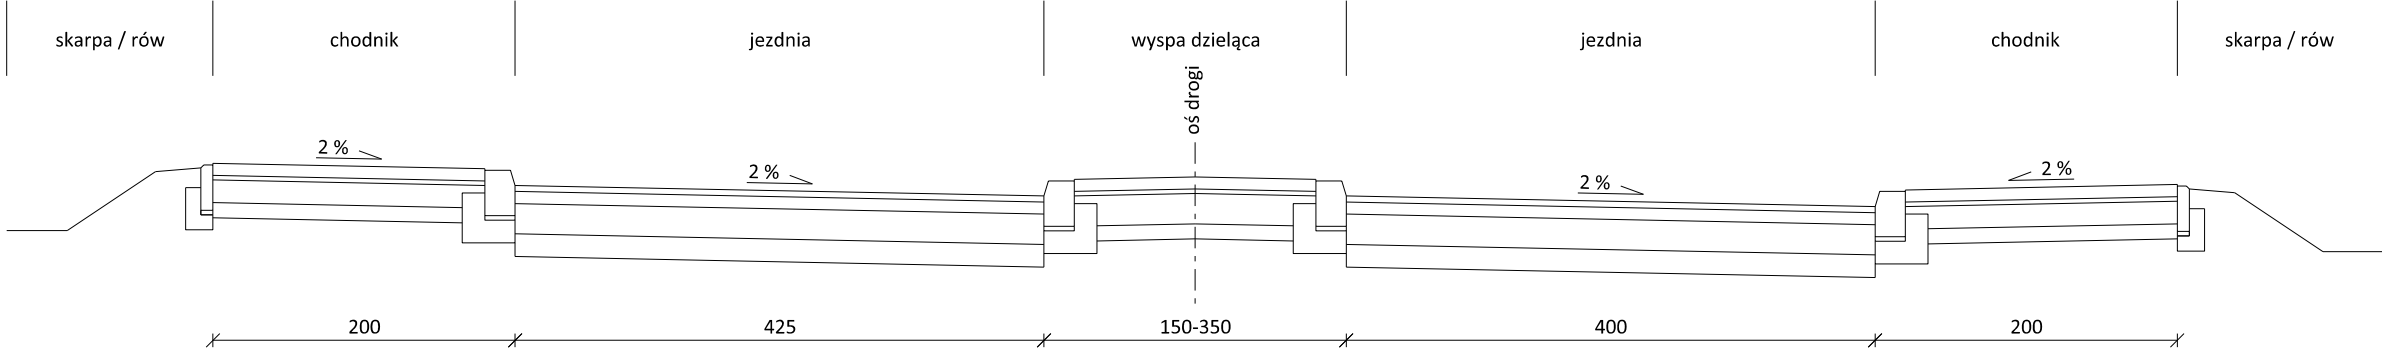


PN-Rondo, skala 1:50

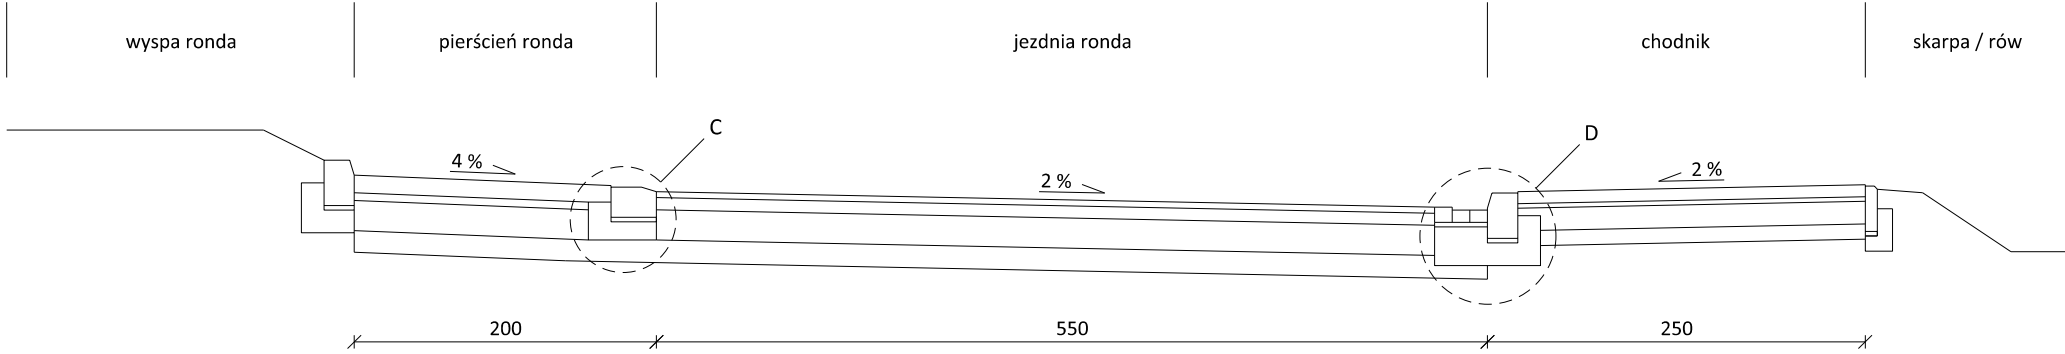


"A" KRAWĘŻNIK WYSTAJĄCY I OBNIŻONY
skala 1:10

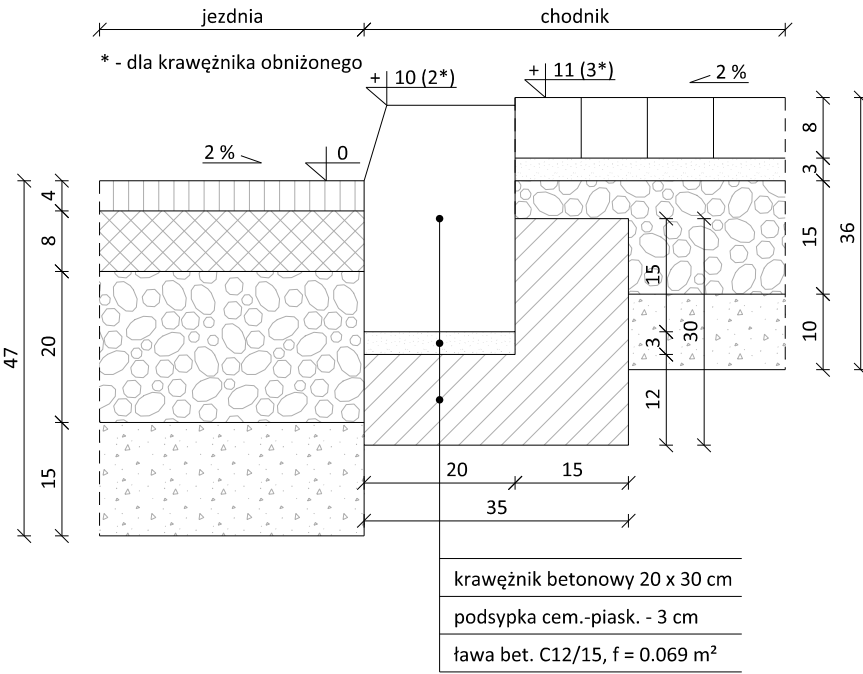


KONSTRUKCJA NOWEJ NAWIERZCHNI JEZDNI
skala 1:10

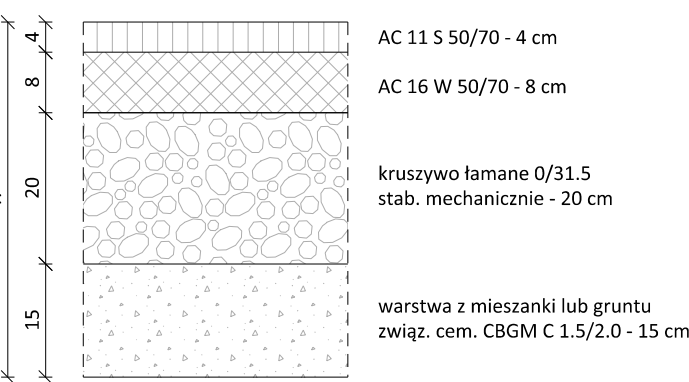


KONSTRUKCJA NAWIERZCHNI CHODNIKA
skala 1:10

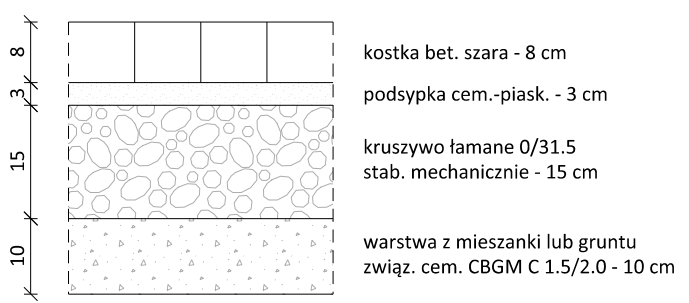

KONSTRUKCJA NAWIERZCHNI PIERŚCIENIA RONDA
skala 1:10

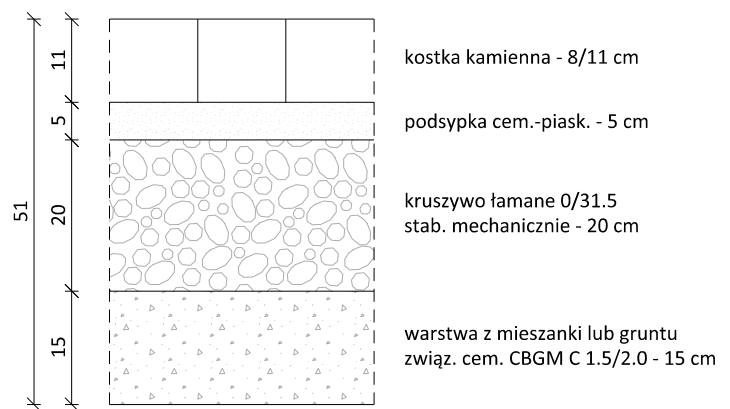


KONSTRUKCJA NAWIERZCHNI ZJAZDU / WYSPY DZIELĄCEJ
skala 1:10

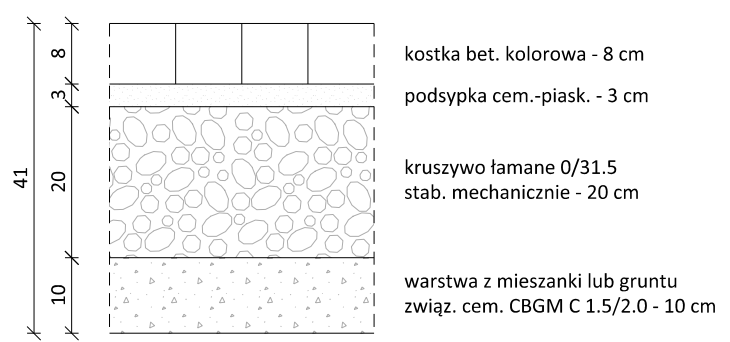


KONSTRUKCJA NAWIERZCHNI POBOCZA
skala 1:10




"B" OBRZEŻE CHODNIKOWE
skala 1:10

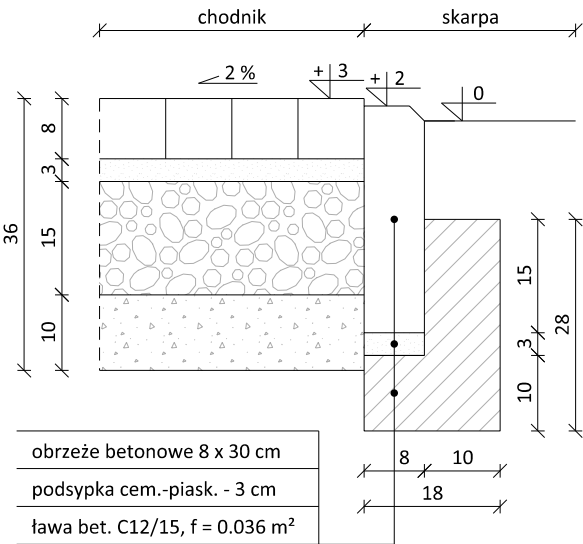


"D" KRAWĘŻNIK WYSTAJĄCY ZE ŚCIEKIEM
skala 1:10

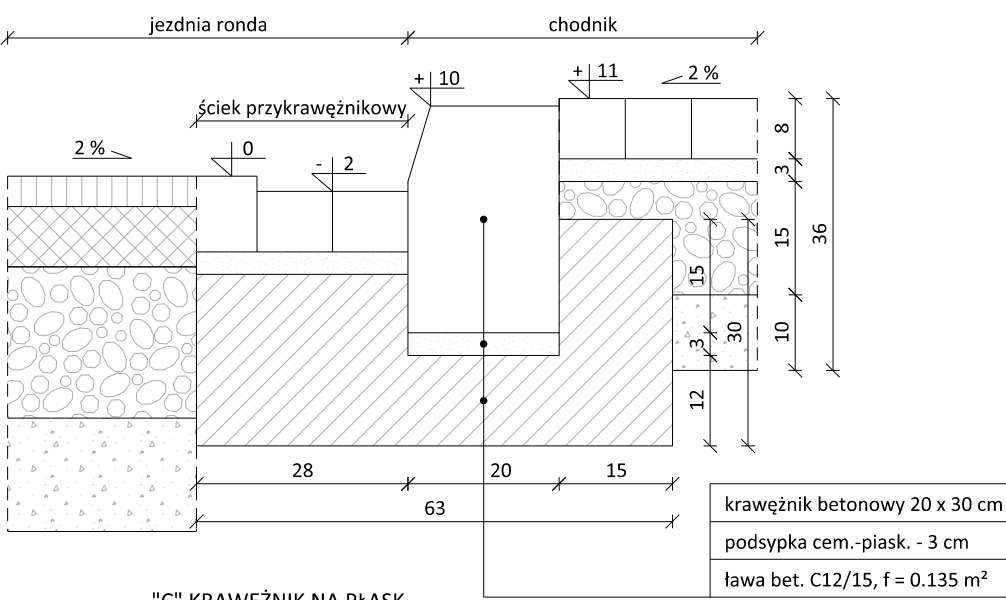

OPORNIK NA KRAWĘDZI ZJAZDU
skala 1:10

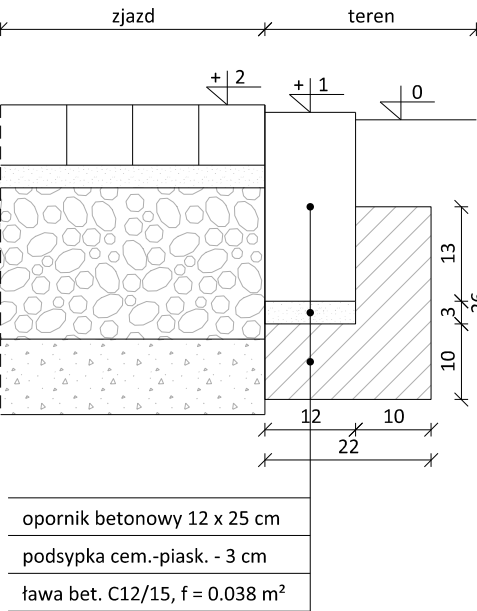

"C" KRAWĘŻNIK NA PŁASK
skala 1:10

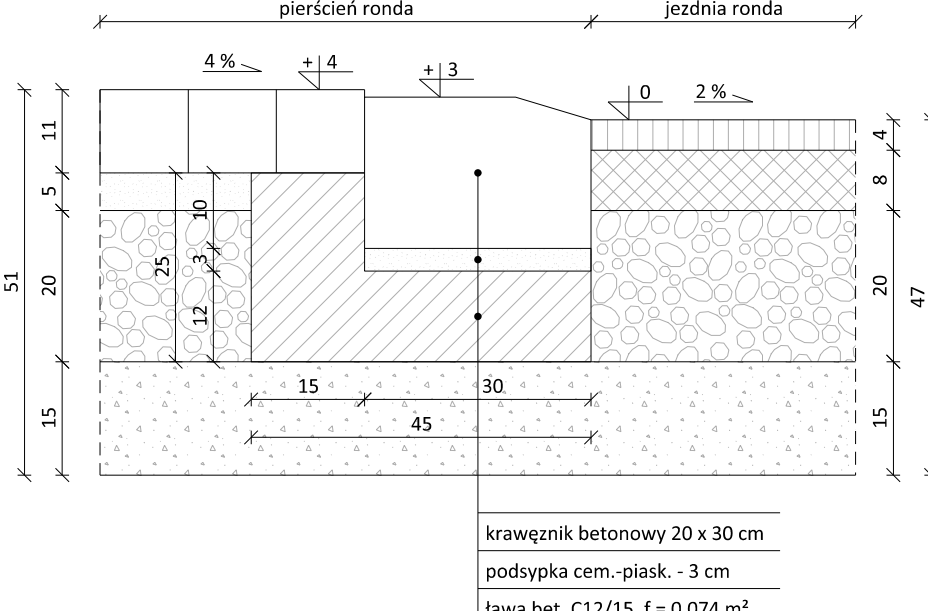

UWAGA:
W rejonie przejścia dla pieszych należy na chodniku wykonać 2 rzędy płytek wskaźnikowych polimerobetonowych koloru żółtego o wymiarach 30x30x8 cm.

Autor: BIURO PROJEKTOWE Marcin Zagojski ul. Josepha Conrada 8 lok. 75 01-922 Warszawa		Inwestor:  Zarząd Powiatu Piaseczyńskiego ul. Chylickowska 14 05-500 Piaseczno		
Tytuł projektu: Rozbudowa skrzyżowania drogi powiatowej nr 2840W (ul. Żwirowa) z drogą powiatową 2841W (ul. Mazowiecka) w ramach inwestycji pn. "Rozbudowa i przebudowa drogi powiatowej nr 2841W Piaseczno - Bobrowiec"				
Faza opracowania: PROJEKT BUDOWLANY				
Nazwa rysunku: Przekroje konstrukcyjne		Data: 10.2019 r.	Nr rysunku: 6	Skala: 1:10, 1:50
Branża	Stanowisko	Imię i nazwisko	Uprawnienia	Podpis
Drogi	Projektant	mgr inż. Marcin Zagojski	MAZ/0045/POOD/13	
Drogi	Sprawdzający	mgr inż. Andrzej Jaroński	MAZ/0037/POOD/13	