PRZEKRÓJ NORMALNY NR1
odcinek w granicy rozbudowy DW 721

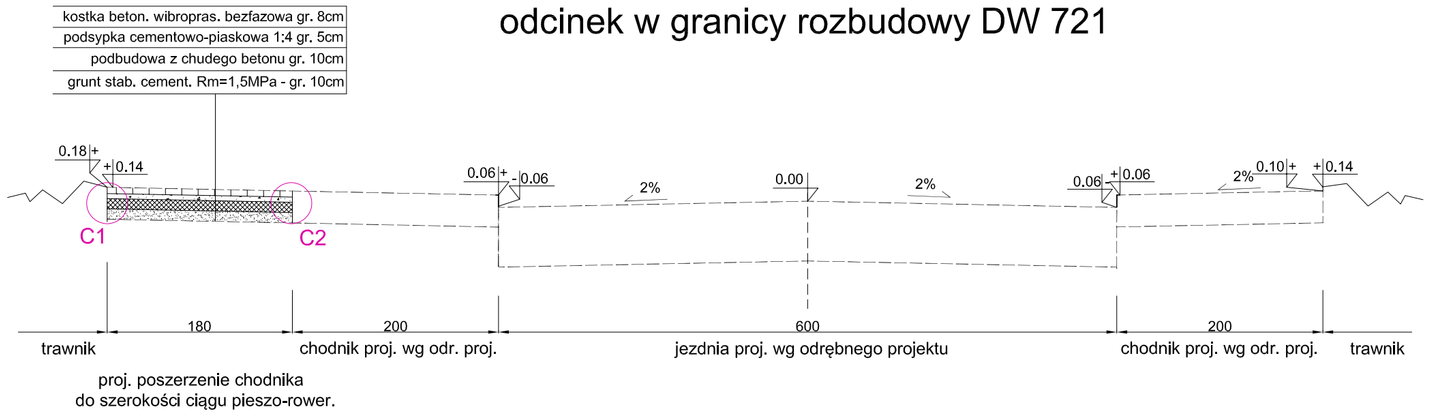

PRZEKRÓJ NORMALNY NR2
odcinek w granicy rozbudowy DW 721

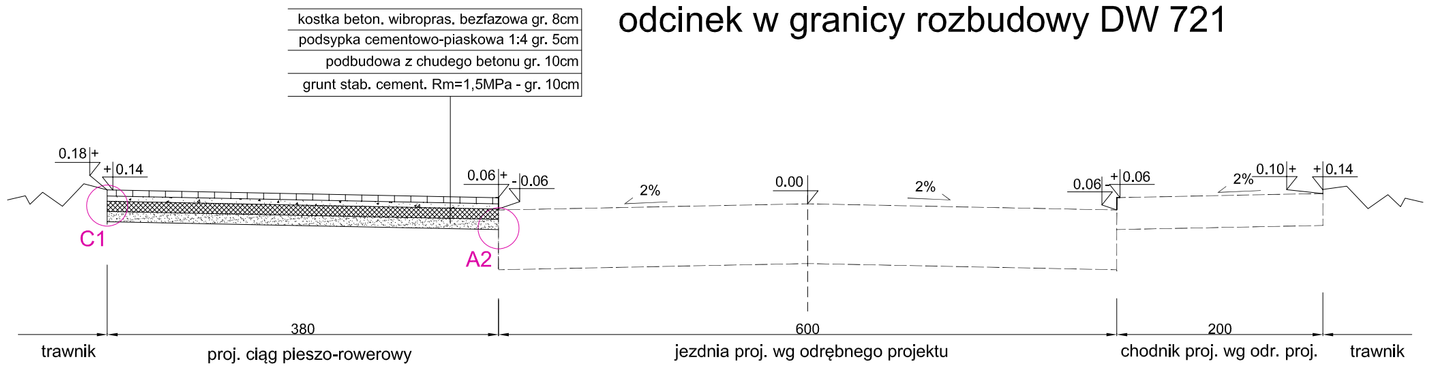

PRZEKRÓJ NORMALNY NR3

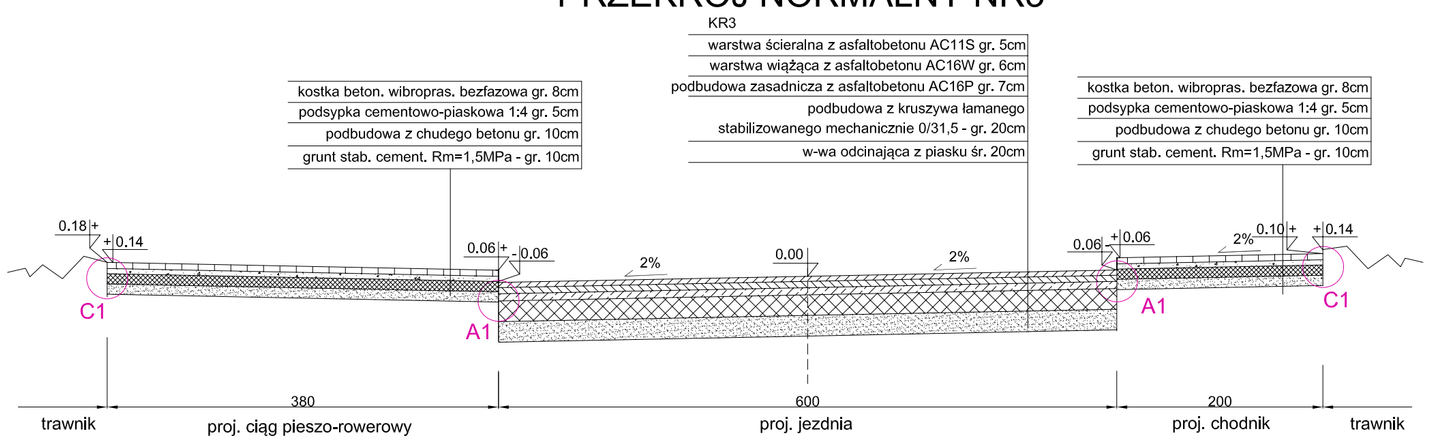

PRZEKRÓJ NORMALNY NR4

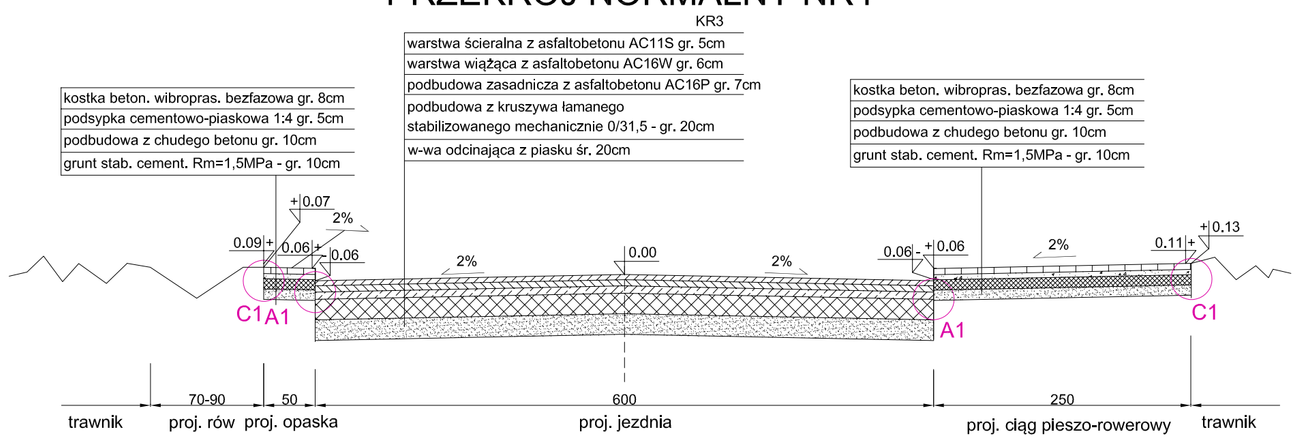

biuro projektowe: ZAKŁAD PROJEKTOWANIA, NADZORU I USŁUG CONSULTINGOWYCH INŻDRÓG s.c. Krystyna i Wiesław Łuszyński adres: ul. Chełmińska 106A/38 86-300 Grudziądz tel/fax: (056) 4638042 biuro@inzdrog.com.pl NIP: 876-15-14-389	inwestor: STAROSTA PIASECZYŃSKI 05-500 Piaseczno, ul. Chyliczkowska 14	15-29	
	tytuł projektu: Rozbudowa ul. Szkolnej w Lesznowoli i Nowej Woli (droga powiatowa Nr 2843W)		
	branża projektu: DROGOWA	stadium projektu: PROJEKT WYKONAWCZY	
funkcja, imię i nazwisko	numer i zakres uprawnień		podpis
projektant: mgr inż. Wiesław Łuszyński	Uprawnienia nr UAN-IV-8346/58/TO/86 do projektowania bez ograniczeń w specjalności konstrukcyjno-inżynierskiej w zakresie dróg, kolejowych dróg startowych i manipulacyjnych		
sprawdzający: mgr inż. Edyta Misiak	Uprawnienia nr KUP/0134/POOD/09 do projektowania bez ograniczeń w specjalności drogowej		
opracowała: mgr inż. Krystyna Łuszyńska			
tytuł rysunku: PRZEKROJE NORMALNE	nr rysunku: 3a	skala rysunku: 1:50	data rysunku: lipiec 2019