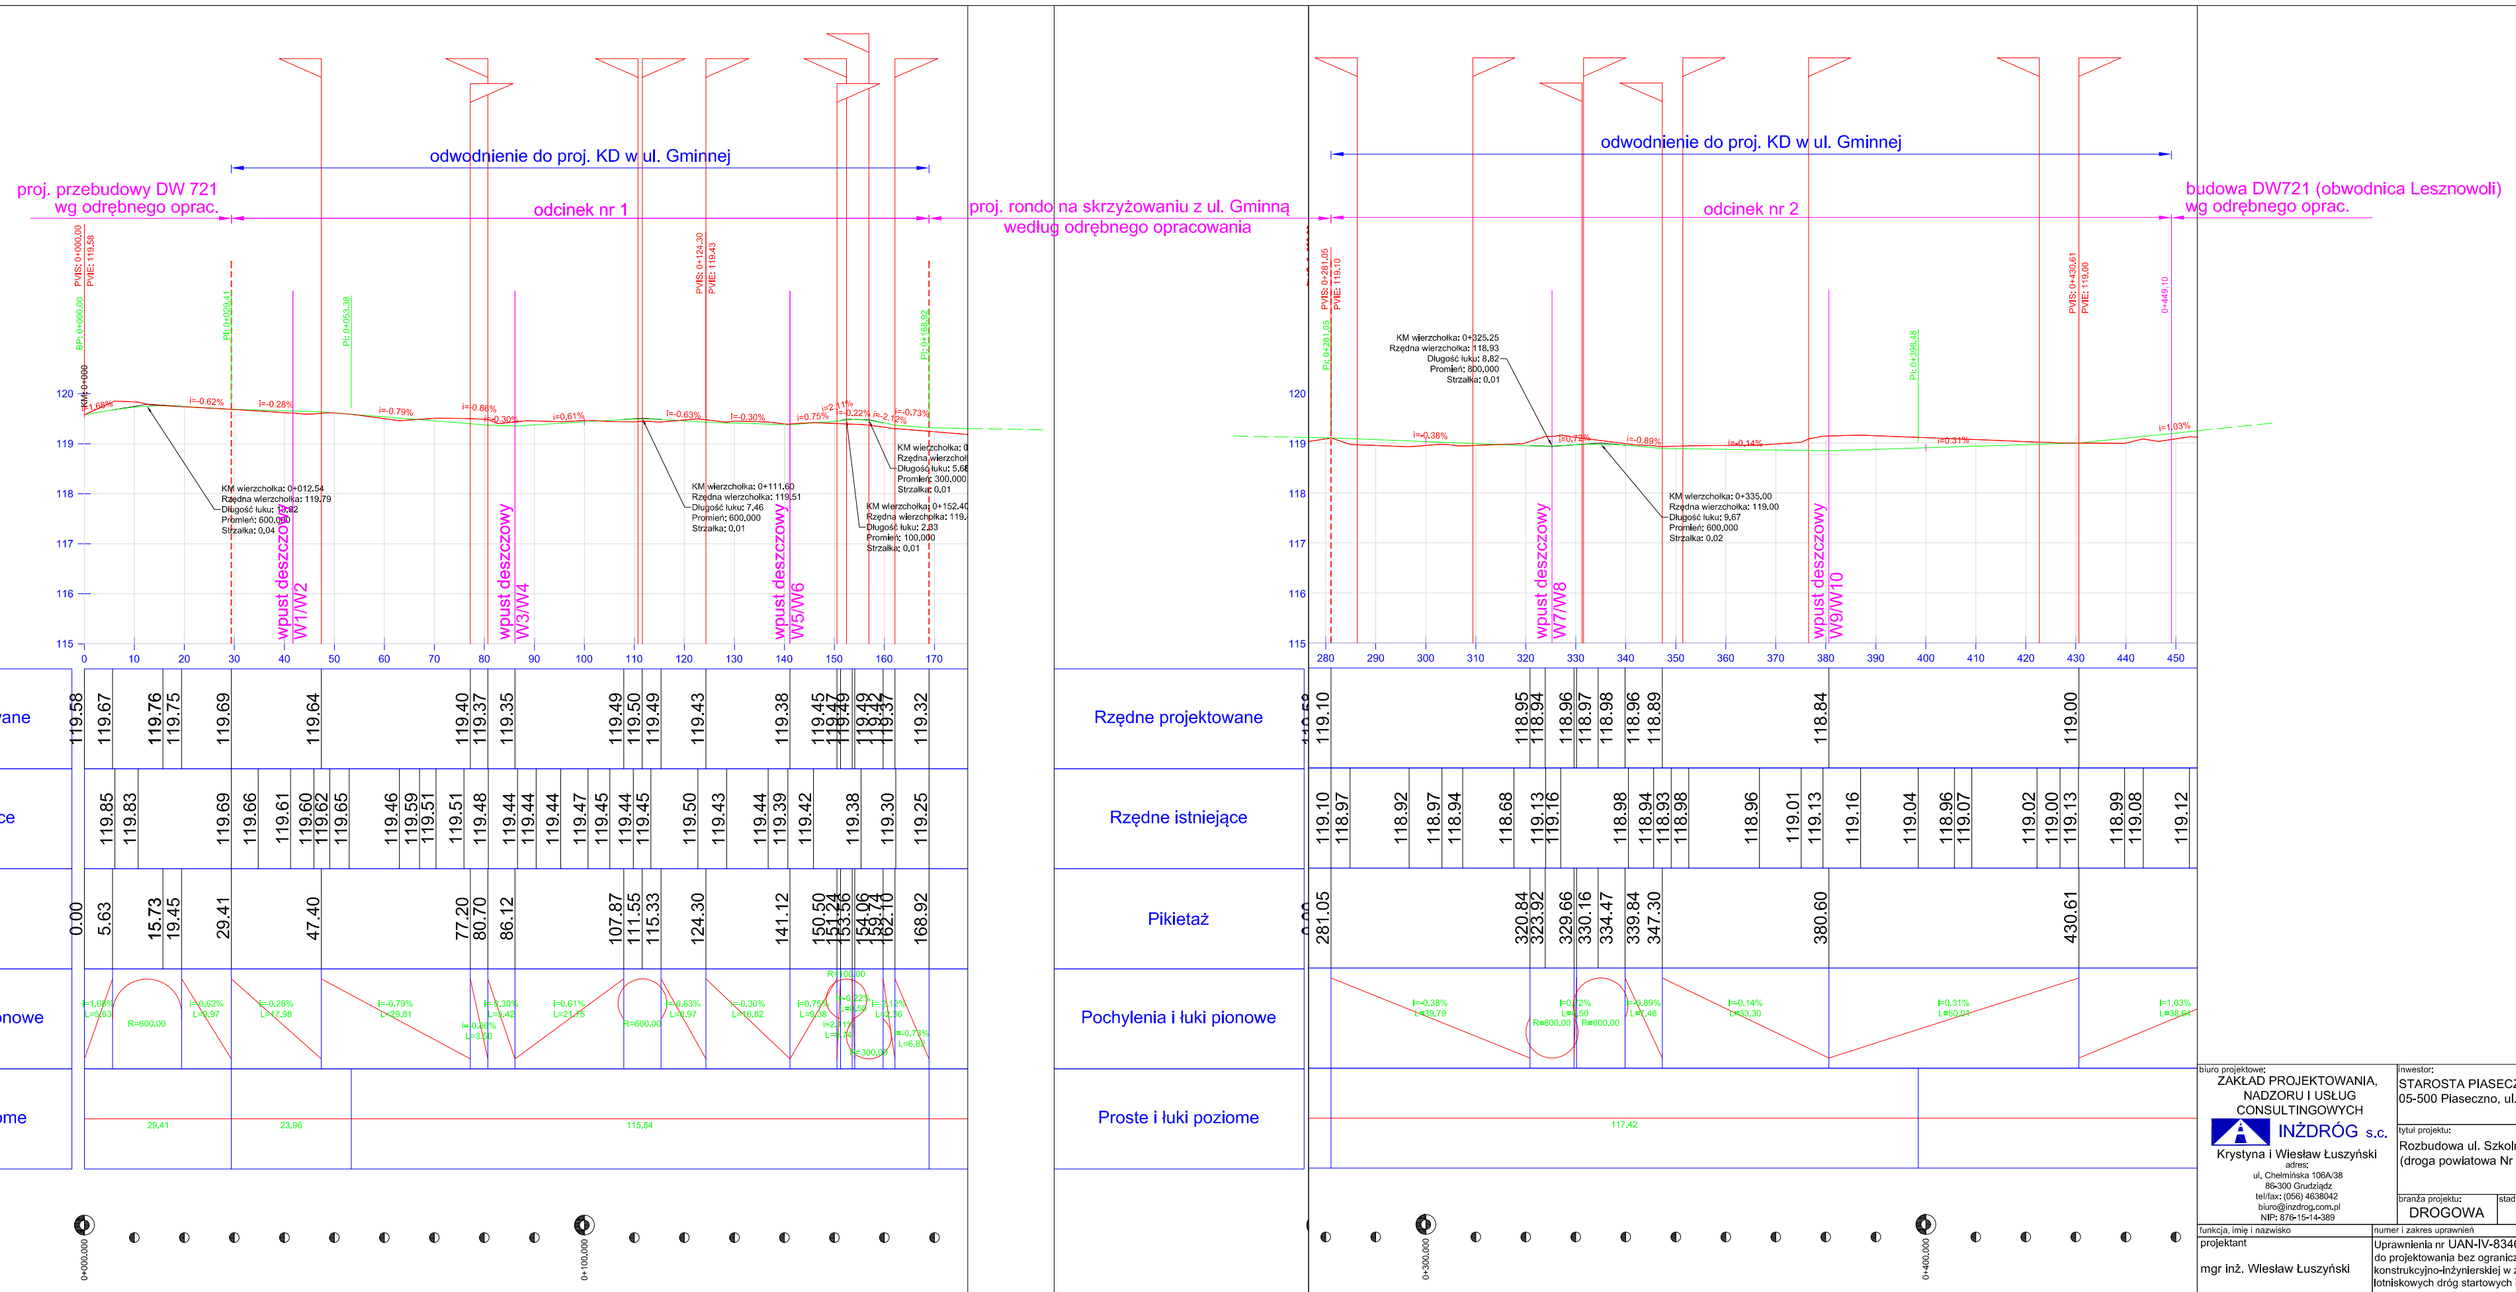

biuro projektowe:	inwestor:
ZAKŁAD PROJEKTOWANIA, NADZORU I USŁUG CONSULTINGOWYCH INŻDRÓG s.c. Krystyna i Wiesław Łuszyński adres: ul. Chełmińska 106A/38, 86-300 Grudziądz tel/fax: (056) 4638042 biuro@inzdrog.com.pl NIP: 876-15-14-389	STAROSTA PIASECZYŃSKI 05-500 Piaseczno, ul. Chyliczkowska 14 15-29
	tytuł projektu: Rozbudowa ul. Szkolnej w Lesznowoli i Nowej Woli (droga powiatowa Nr 2843W)
	branża projektu: DROGOWA; stadium projektu: PROJEKT WYKONAWCZY

funkcja, imię i nazwisko	numer i zakres uprawnień	podpis
projektant mgr inż. Wiesław Łuszyński	Uprawnienia nr UAN-IV-8346/58/TO/86 do projektowania bez ograniczeń w specjalności konstrukcyjno-inżynierskiej w zakresie dróg, lotniskowych dróg startowych i manipulacyjnych	
sprawdzający mgr inż. Edyta Misiak	Uprawnienia nr KUP/0134/POOD/09 do projektowania bez ograniczeń w specjalności drogowej	
opracował: mgr inż. Krystyna Łuszyńska		

tytuł rysunku:	nr rysunku:	skala rysunku:	data rysunku:
PROFIL PODŁUŻNY	2	1:100/1000	lipiec 2019