
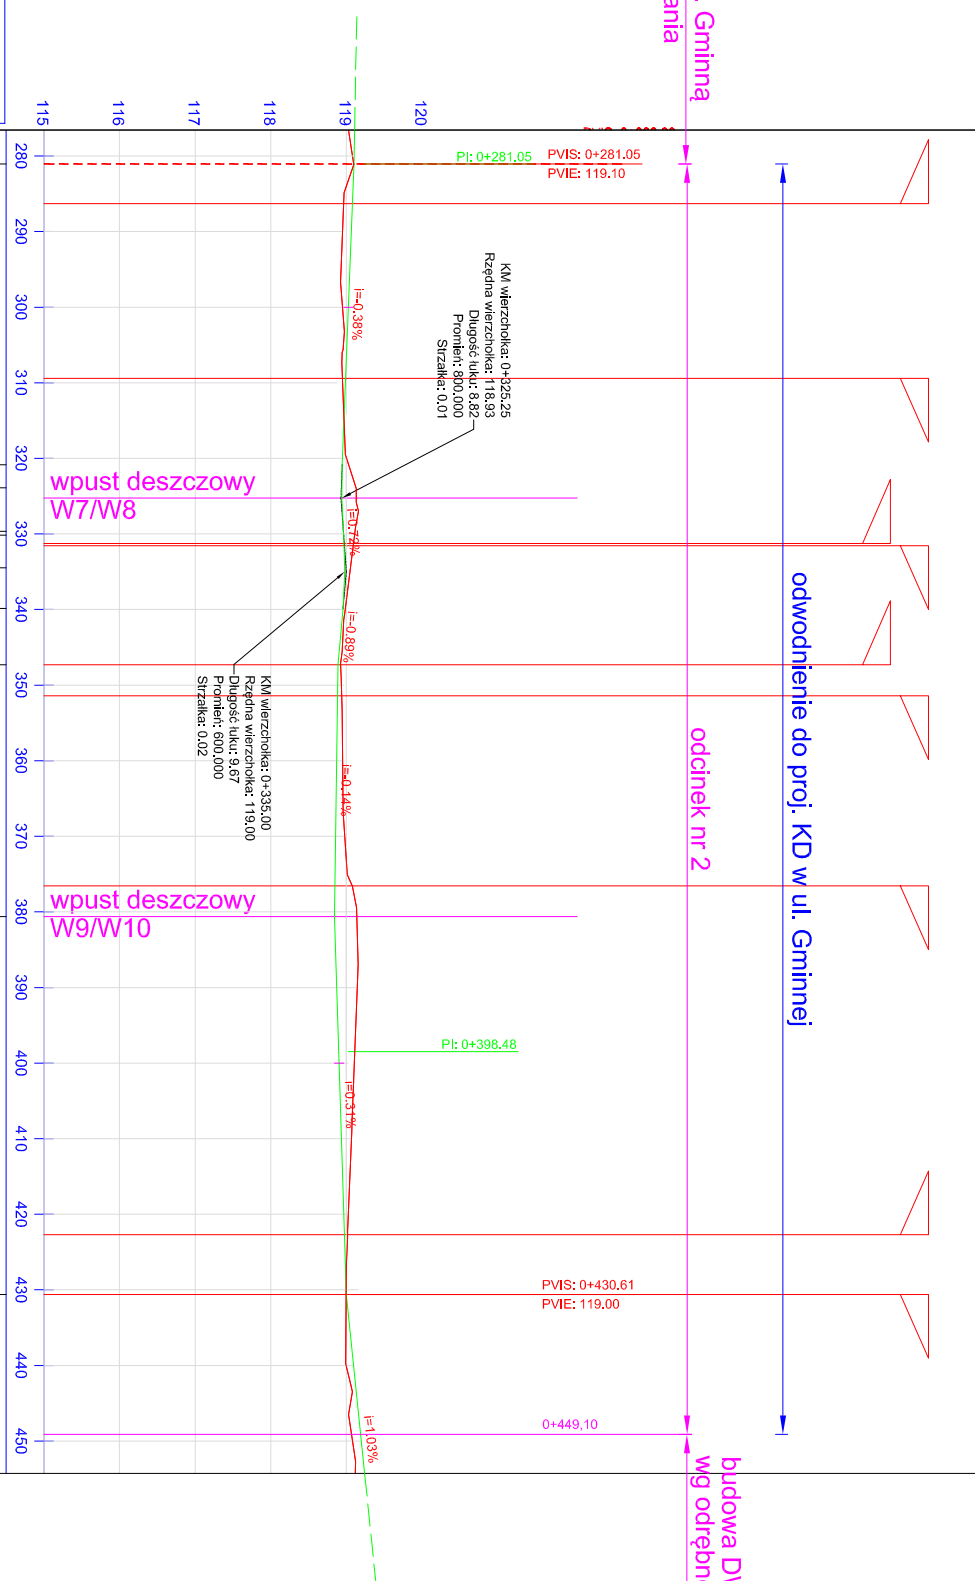


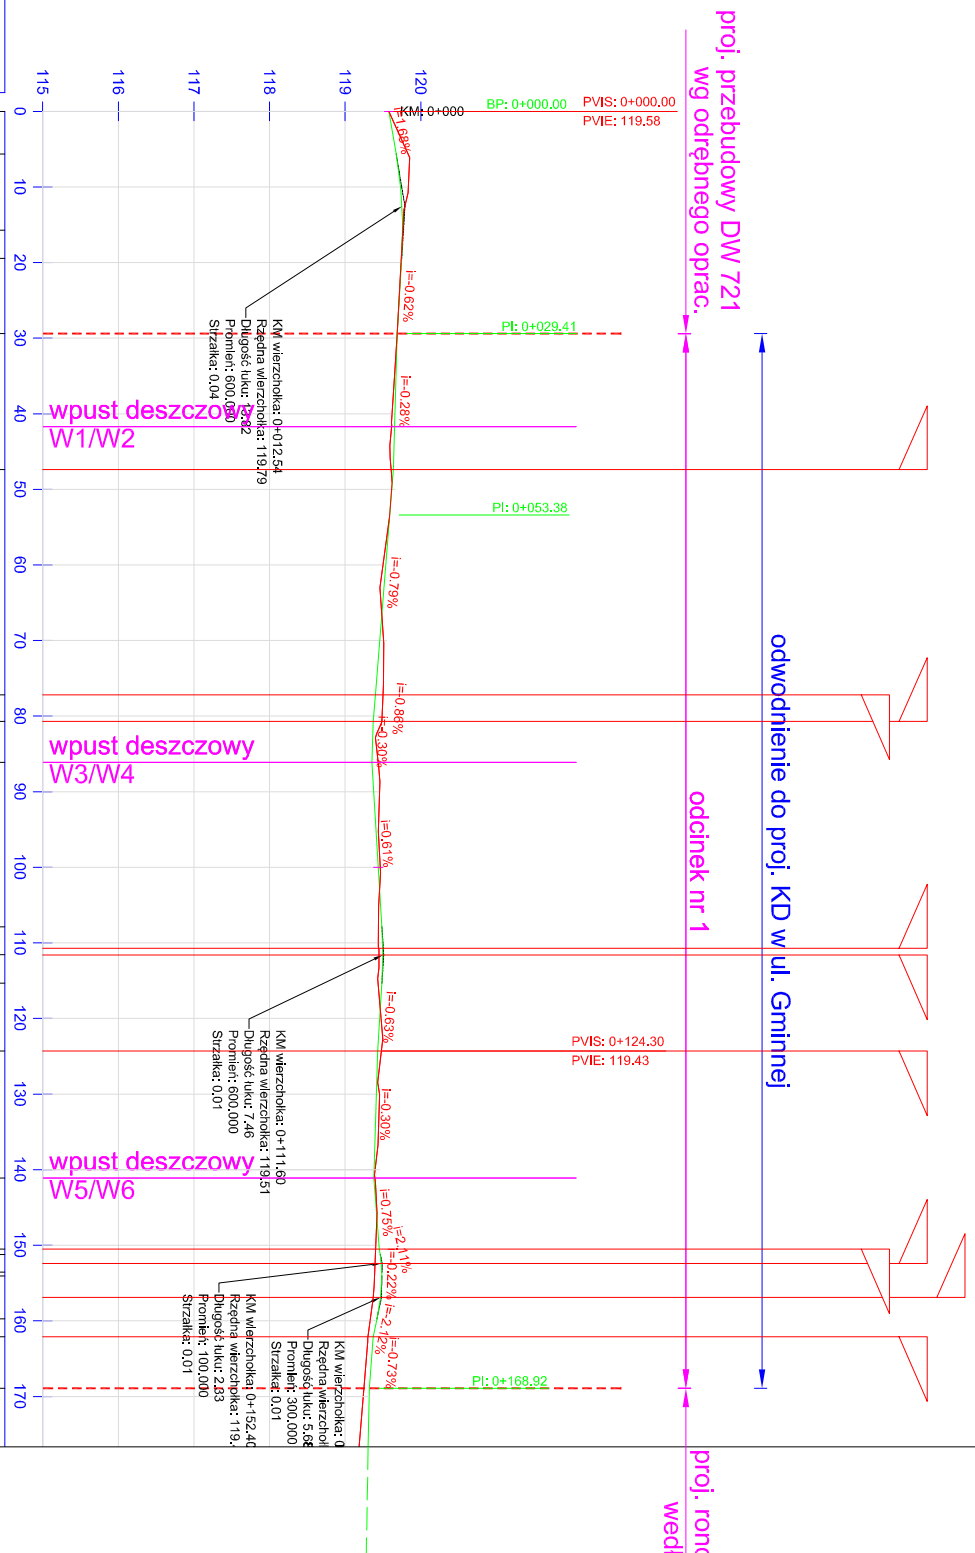

Rzędne projektowane	119.58		
	119.67	119.85	119.83
	119.76		
	119.75		
Rzędne istniejące			
Pikietaż	0.00		
	5.63		
	15.73		
	19.45		
Pochylenia i łuki pionowe			
Proste i łuki poziome			

[illegible][illegible]