


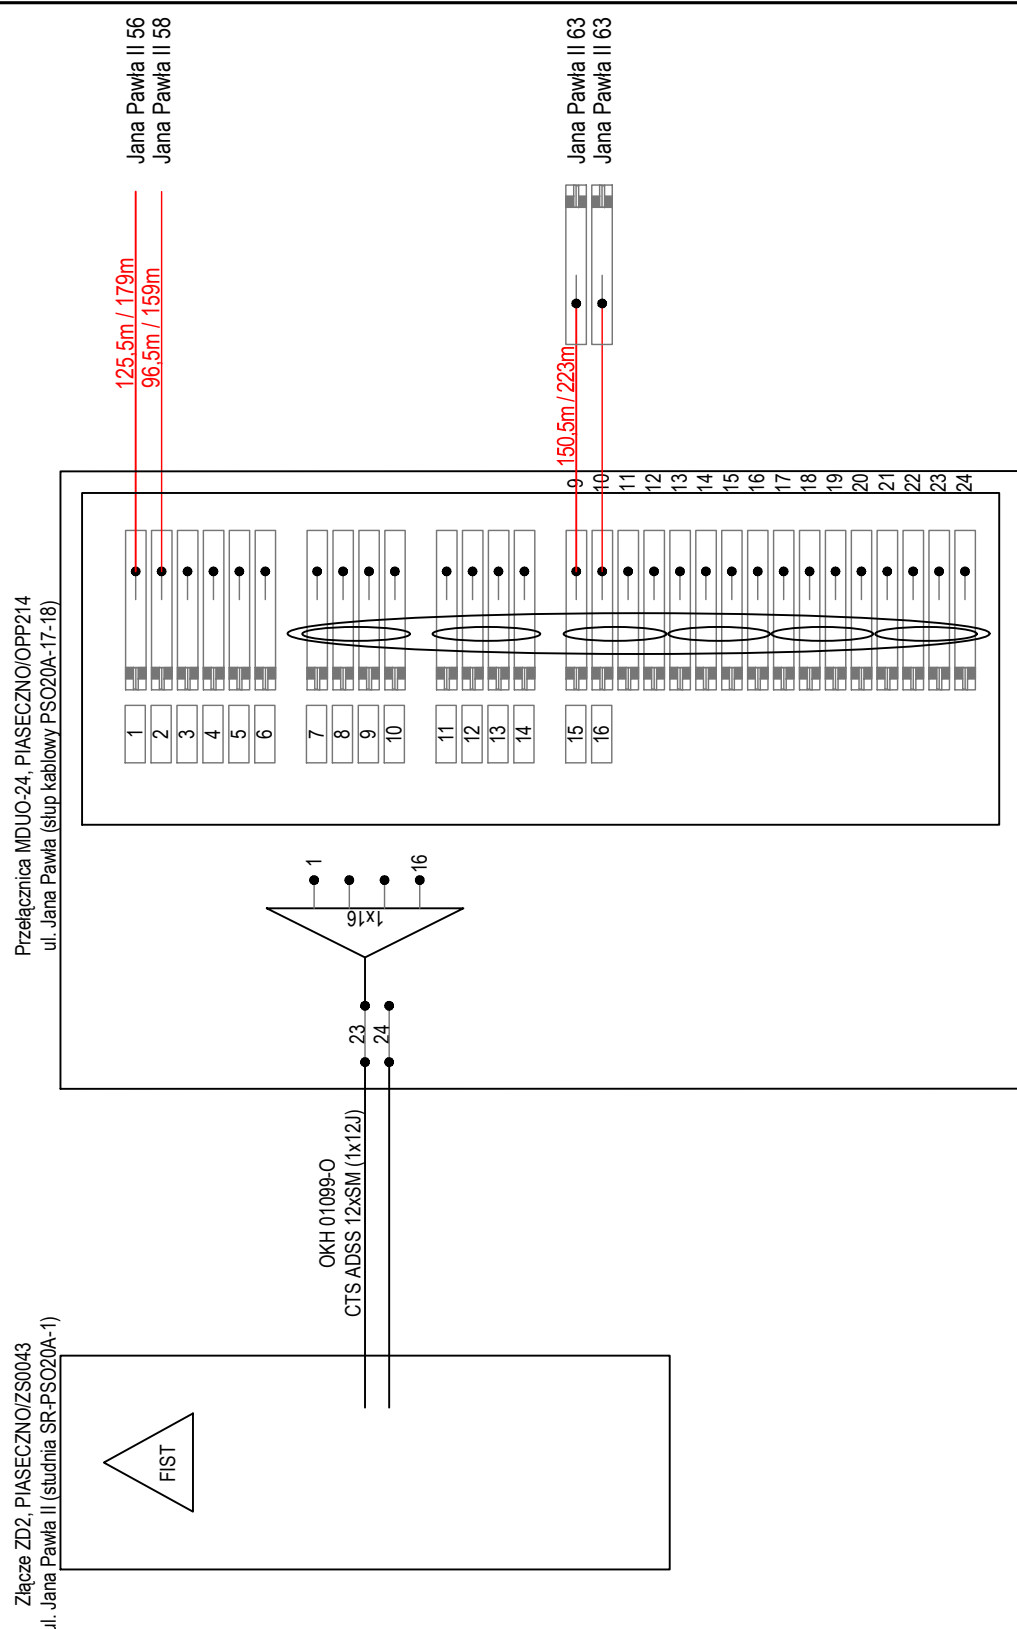

|                        |                        |   |                  |
|------------------------|------------------------|---|------------------|
| Inwestor:              |                        | Zarząd Powiatu Piaseczyńskiego<br>05-500 Piaseczno, ul Chyliczkowska 14                              |                  |
| Jednostka projektowa:  |                        | ES PROJEKT BIURO PROJEKTOWE<br>02-496 Warszawa, ul. Magnacka 10/19                                   |                  |
| Nazwa inwestycji:      |                        | "Rozbudowa drogi powiatowej nr 2850W<br>od ul. Dworcowej w Piasecznie do torów linii kolejowej nr 8" |                  |
| Przedmiot opracowania: |                        | PROJEKT WYKONAWCZY<br>BRANŻY TELETECHNICZNEJ                                                         | Nr rysunku:<br>3 |
| Tytuł rysunku:         |                        | PRZEBUDOWA I ZABEZPIECZENIE SIECI TELETECHNICZNEJ<br>Schemat optyczny                                | Skala:<br>--     |
| Funkcja:               | Imię i Nazwisko:       | Nr uprawnień i specjalność:                                                                          | Podpis:          |
| Projektant             | mgr inż. Wojciech Gęda | 1786/99/U<br>w specjalności instalacyjnej w telekomunikacji                                          |                  |
| Opracowujący           | mgr inż. Michał Wach   |   |                  |
|                        |                        |   | 09.2020          |