


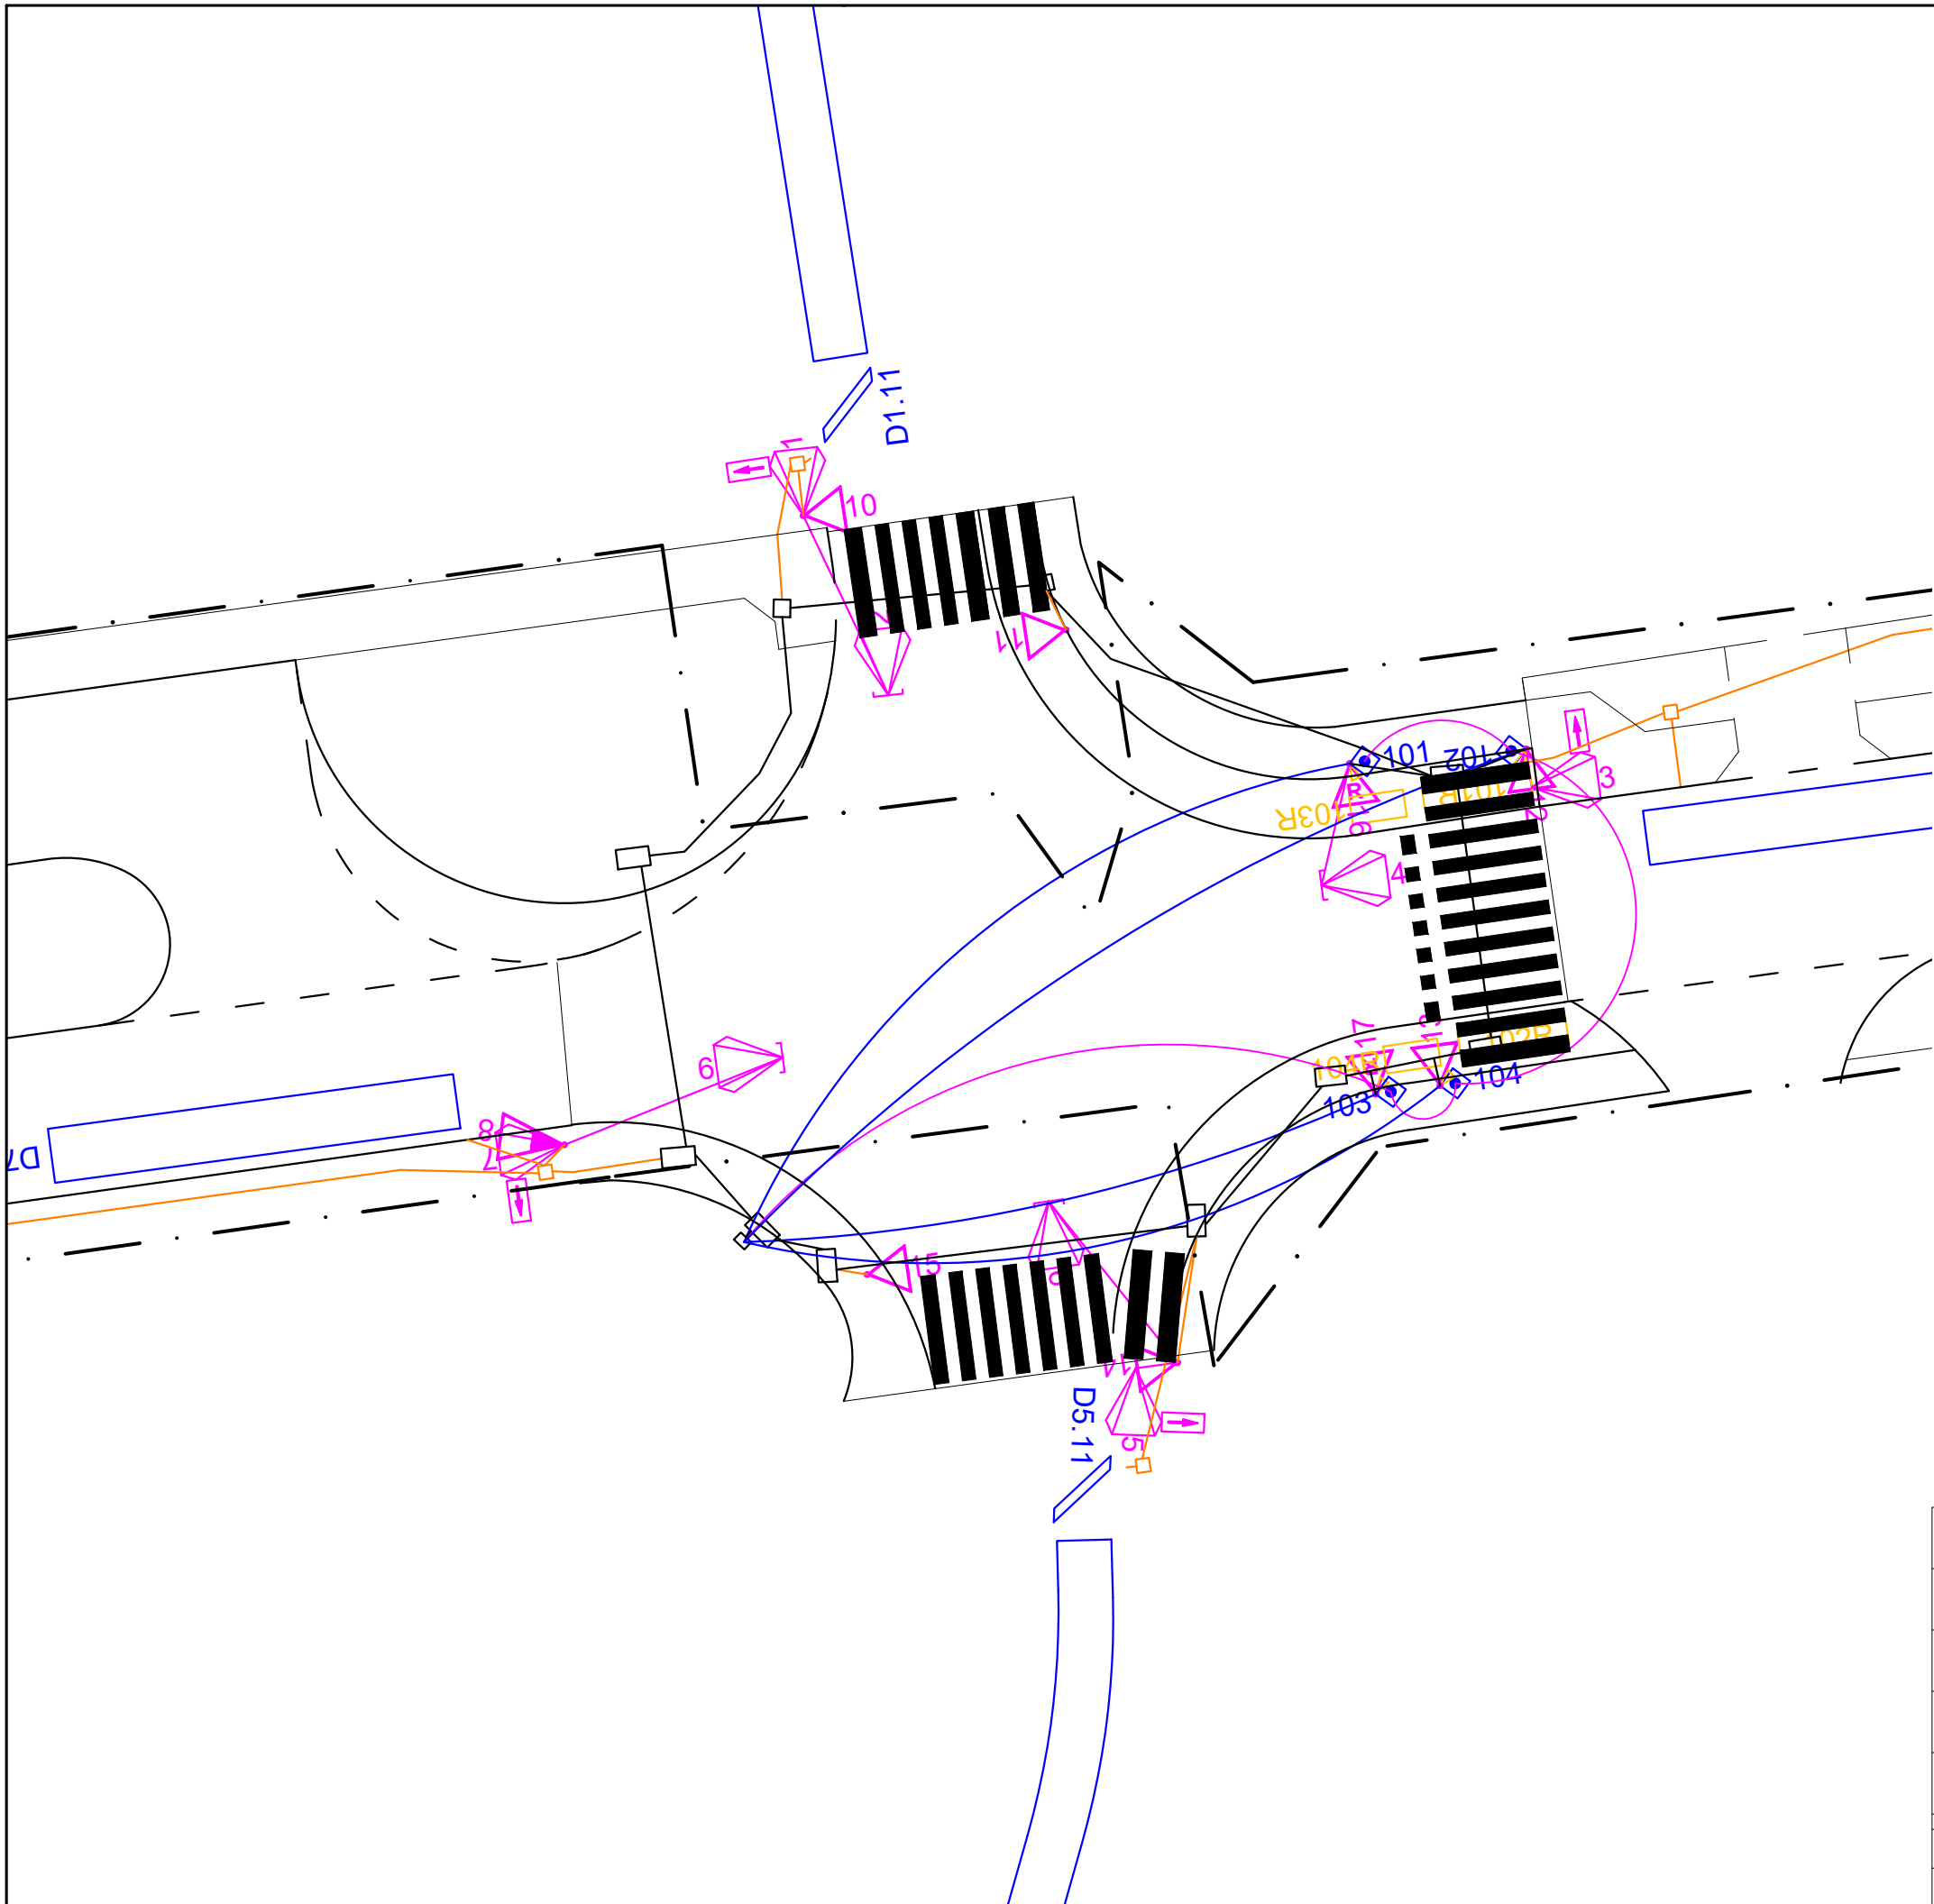

LEGENDA

-  proj. pętla indukcyjna
-  proj. kanalizacja kablowa 1-otworowa
-  istn. studnia kablowa, sterownik sygn.
-  istn. kanalizacja kablowa
-  detektory przyciskowe
-  detektory radarowe
-  pole działania detektora radarowego
-  sygnalizator Ø100
-  sygnalizator Ø300
-  sygnalizator Ø300 z ekranem kontrastowym
-  sygnalizatory grup pieszych
-  sygnalizatory grup rowerowych
-  konstrukcje wsporcze i słupki
-  kabel do przycisków YKSY 14x1,5mm²
-  kabel do radarów YKSY 7x1,5mm²

Inwestor: Zarząd Powiatu Piaseczyńskiego 05-500 Piaseczno, ul Chyliczkowska 14				
Jednostka projektowa: ES PROJEKT BIURO PROJEKTOWE 02-496 Warszawa, ul. Magnacka 10/19				
Nazwa inwestycji: "Rozbudowa drogi powiatowej nr 2850W od ul. Dworcowej w Piasecznie do torów linii kolejowej nr 8"				
Przedmiot opracowania: PROJEKT WYKONAWCZY BRANŻY ELEKTRYCZNEJ				Nr rysunku: 3
Tytuł rysunku: SYGNALIZACJA ŚWIETLNA Przyciski, radary				Skala: 1:250
Funkcja:	Imię i Nazwisko:	Nr uprawnień i specjalność:	Podpis:	Data:
Projektant	mgr inż. Tomasz Leonarcik	LOD/2996/PBE/16 w specjalności instalacyjnej w zakresie sieci, instalacji i urządzeń elektrycznych i elektroenergetycznych		09.2020
Opracowujący	mgr inż. Michał Wach			