


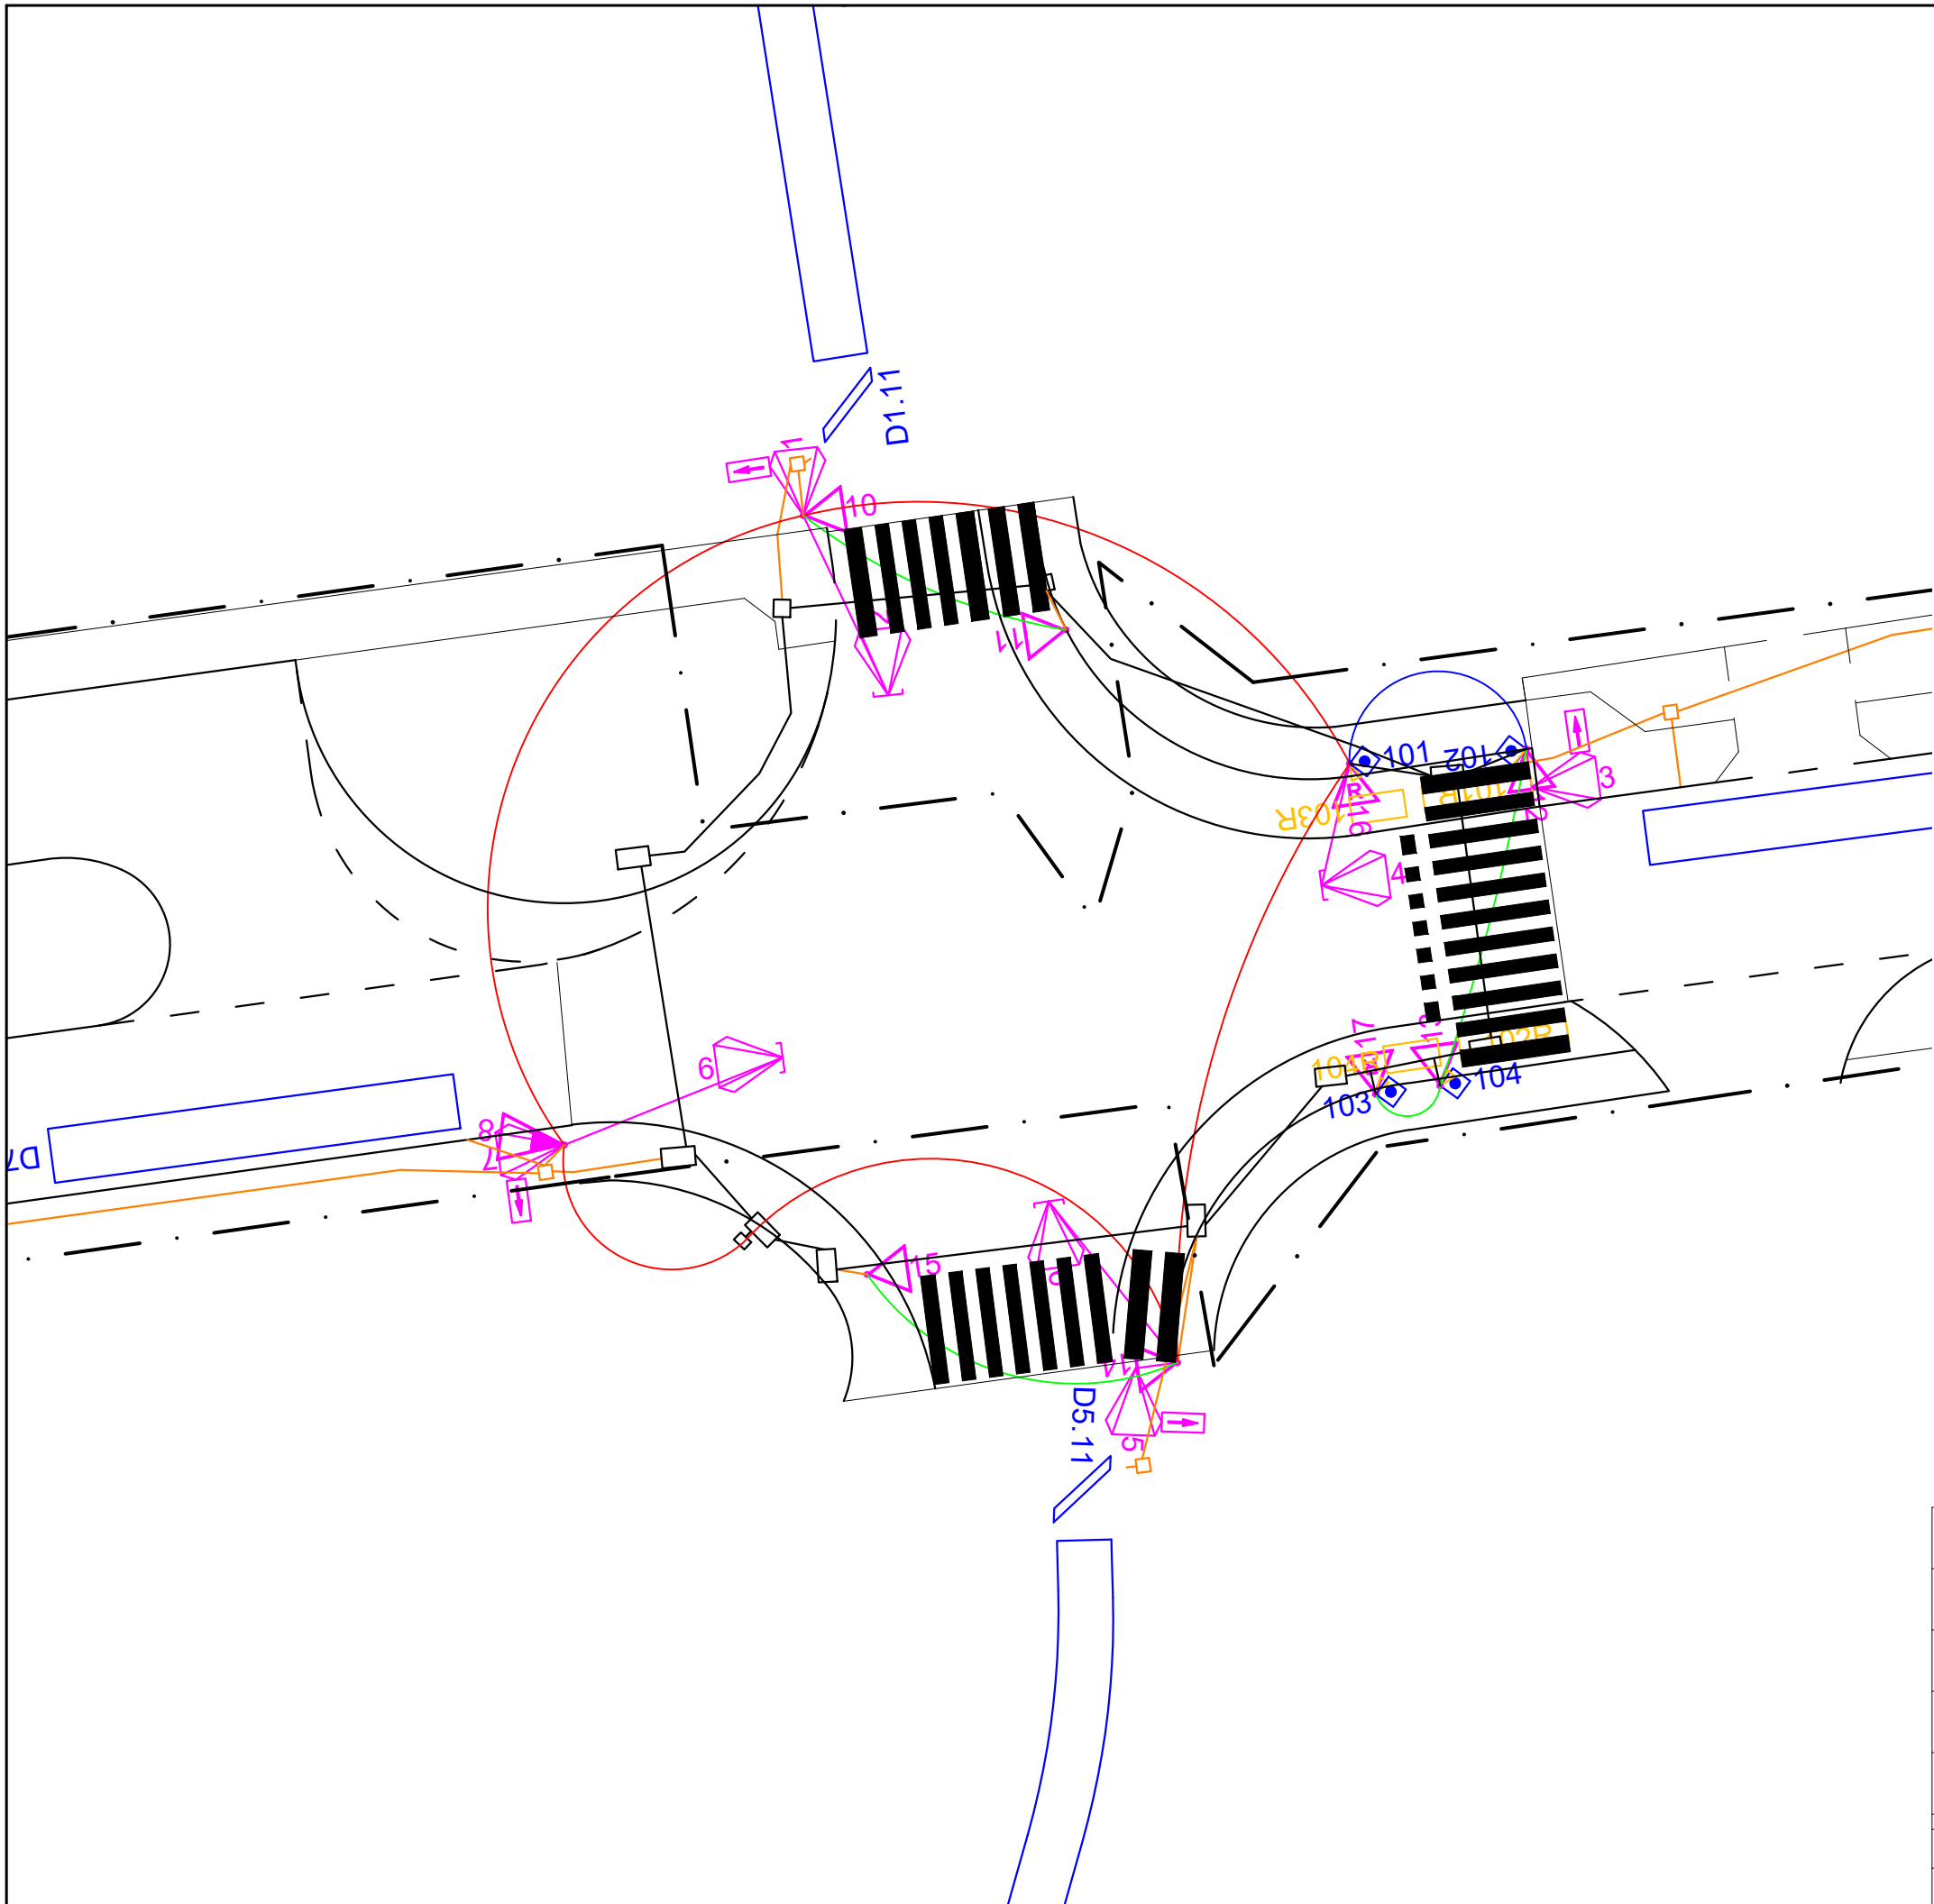

LEGENDA

- proj. pętla indukcyjna
- proj. kanalizacja kablowa 1-otworowa
- istn. studnia kablowa, sterownik sygn.
- istn. kanalizacja kablowa
- detektory przyciskowe
- detektory radarowe
- pole działania detektora radarowego
- sygnalizator Ø100
- sygnalizator Ø300
- sygnalizator Ø300 z ekranem kontrastowym
- sygnalizatory grup pieszych
- sygnalizatory grup rowerowych
- konstrukcje wsporcze i słupki
- magistrala rozsyłowa YKSY 14x1,5mm²
- magistrala rozsyłowa YKSY 10x1,5mm²
- magistrala rozsyłowa YKSY 7x1,5mm²

Inwestor: Zarząd Powiatu Piaseczyńskiego 05-500 Piaseczno, ul Chyliczkowska 14				
Jednostka projektowa: ES PROJEKT BIURO PROJEKTOWE 02-496 Warszawa, ul. Magnacka 10/19				
Nazwa inwestycji: "Rozbudowa drogi powiatowej nr 2850W od ul. Dworcowej w Piasecznie do torów linii kolejowej nr 8"				
Przedmiot opracowania: PROJEKT WYKONAWCZY BRANŻY ELEKTRYCZNEJ				Nr rysunku: 2
Tytuł rysunku: SYGNALIZACJA ŚWIETLNA Magistrala główna i rozsyłowa				Skala: 1:250
Funkcja:	Imię i Nazwisko:	Nr uprawnień i specjalność:	Podpis:	Data:
Projektant	mgr inż. Tomasz Leonarcik	LOD/2996/PBE/16 w specjalności instalacyjnej w zakresie sieci, instalacji i urządzeń elektrycznych i elektroenergetycznych		09.2020
Opracowujący	mgr inż. Michał Wach			