


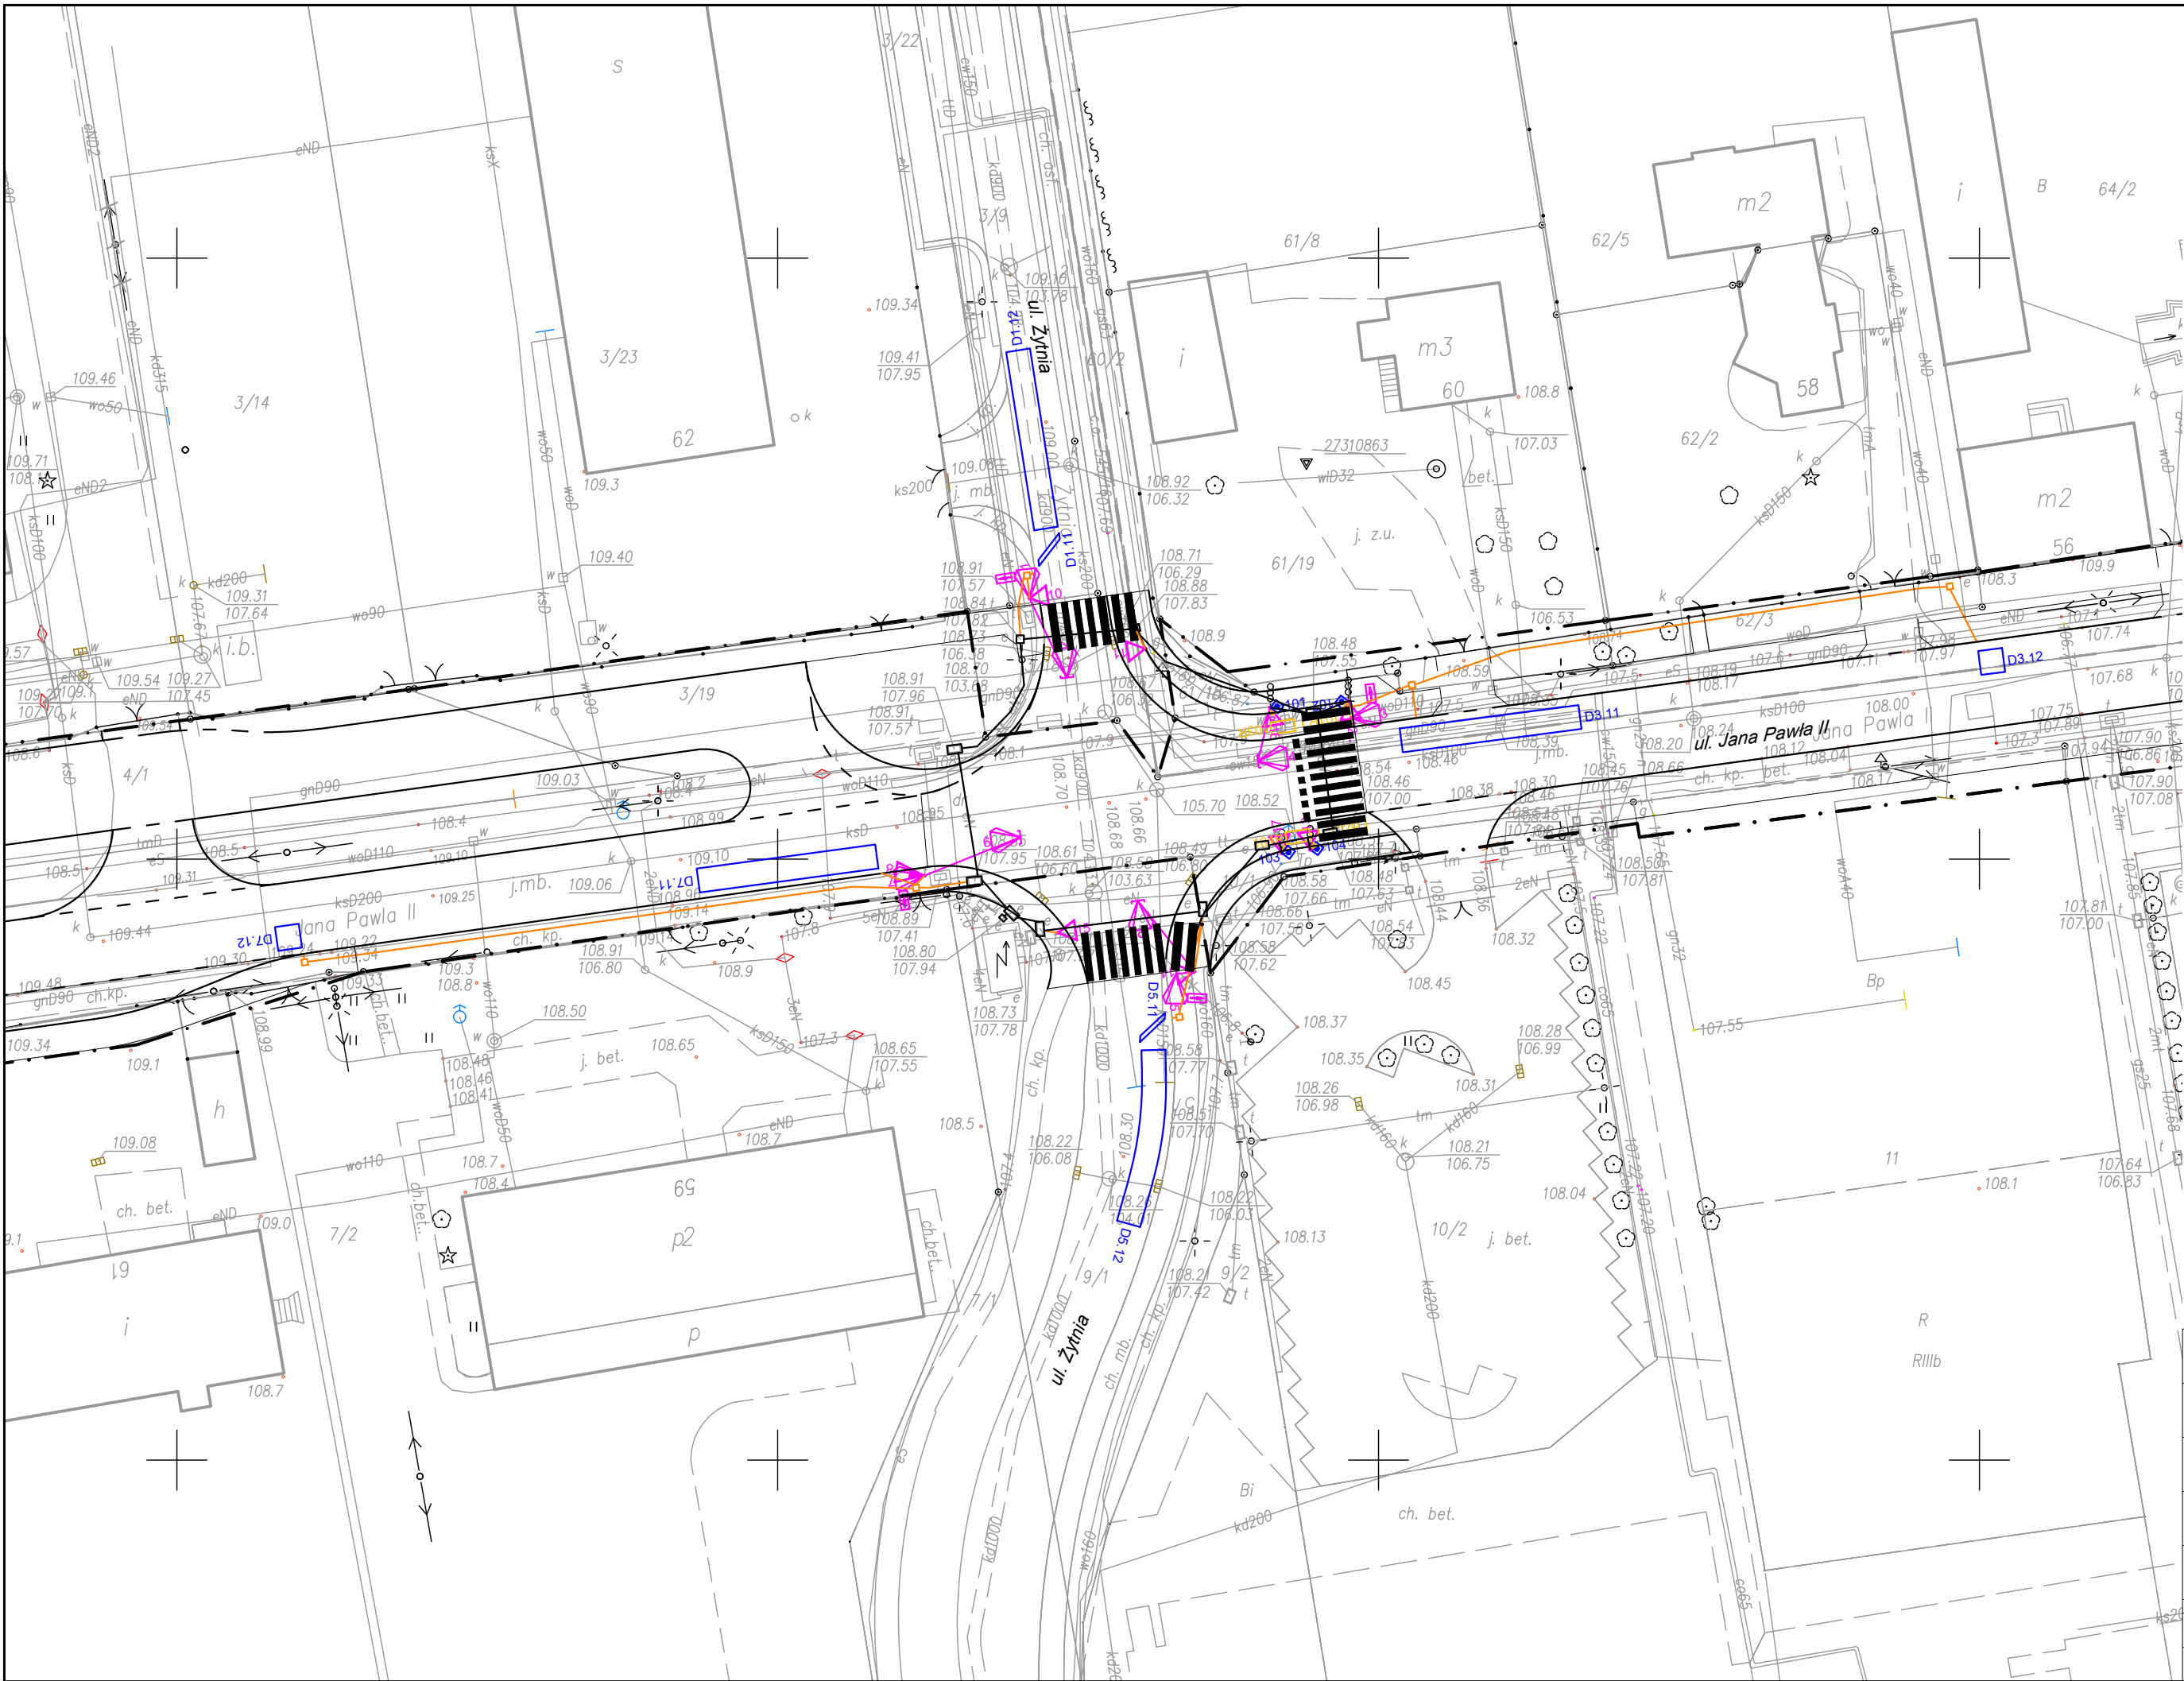

- LEGENDA
- proj. pętla indukcyjna
- proj. kanalizacja kablowa 1-otworowa
- istn. studnia kablowa, sterownik sygn.
- istn. kanalizacja kablowa
- detektory przyciskowe
- detektory radarowe
- pole działania detektora radarowego
- sygnalizator Ø100
- sygnalizator Ø300
- sygnalizator Ø100 z ekranem kontrastowym
- sygnalizatory grup pieszych
- sygnalizatory grup rowerowych
- konstrukcje wsporcze i słupki

Inwestor:		Zarząd Powiatu Piaseczyńskiego 05-500 Piaseczno, ul Chyliczkowska 14	
Jednostka projektowa:		ES PROJEKT BIURO PROJEKTOWE 02-496 Warszawa, ul. Magnacka 10/19	
Nazwa inwestycji:		"Rozbudowa drogi powiatowej nr 2850W od ul. Dworcowej w Piasecznie do torów linii kolejowej nr 8"	
Przedmiot opracowania:		PROJEKT WYKONAWCZY BRANŻY ELEKTRYCZNEJ	Nr rysunku: 1
Tytuł rysunku:		SYGNALIZACJA ŚWIETLNA Kanalizacja kablowa	Skala: 1:500
Funckja:	Imię i Nazwisko:	Nr uprawnień i specjalność:	Podpis:
Projektant	mgr inż. Tomasz Leonarcik	LOD/2996/PBE/16 w specjalności instalacyjnej w zakresie sieci, instalacji i urządzeń elektrycznych i elektroenergetycznych	
Opracowujący	mgr inż. Michał Wach		
			Data: 09.2020