


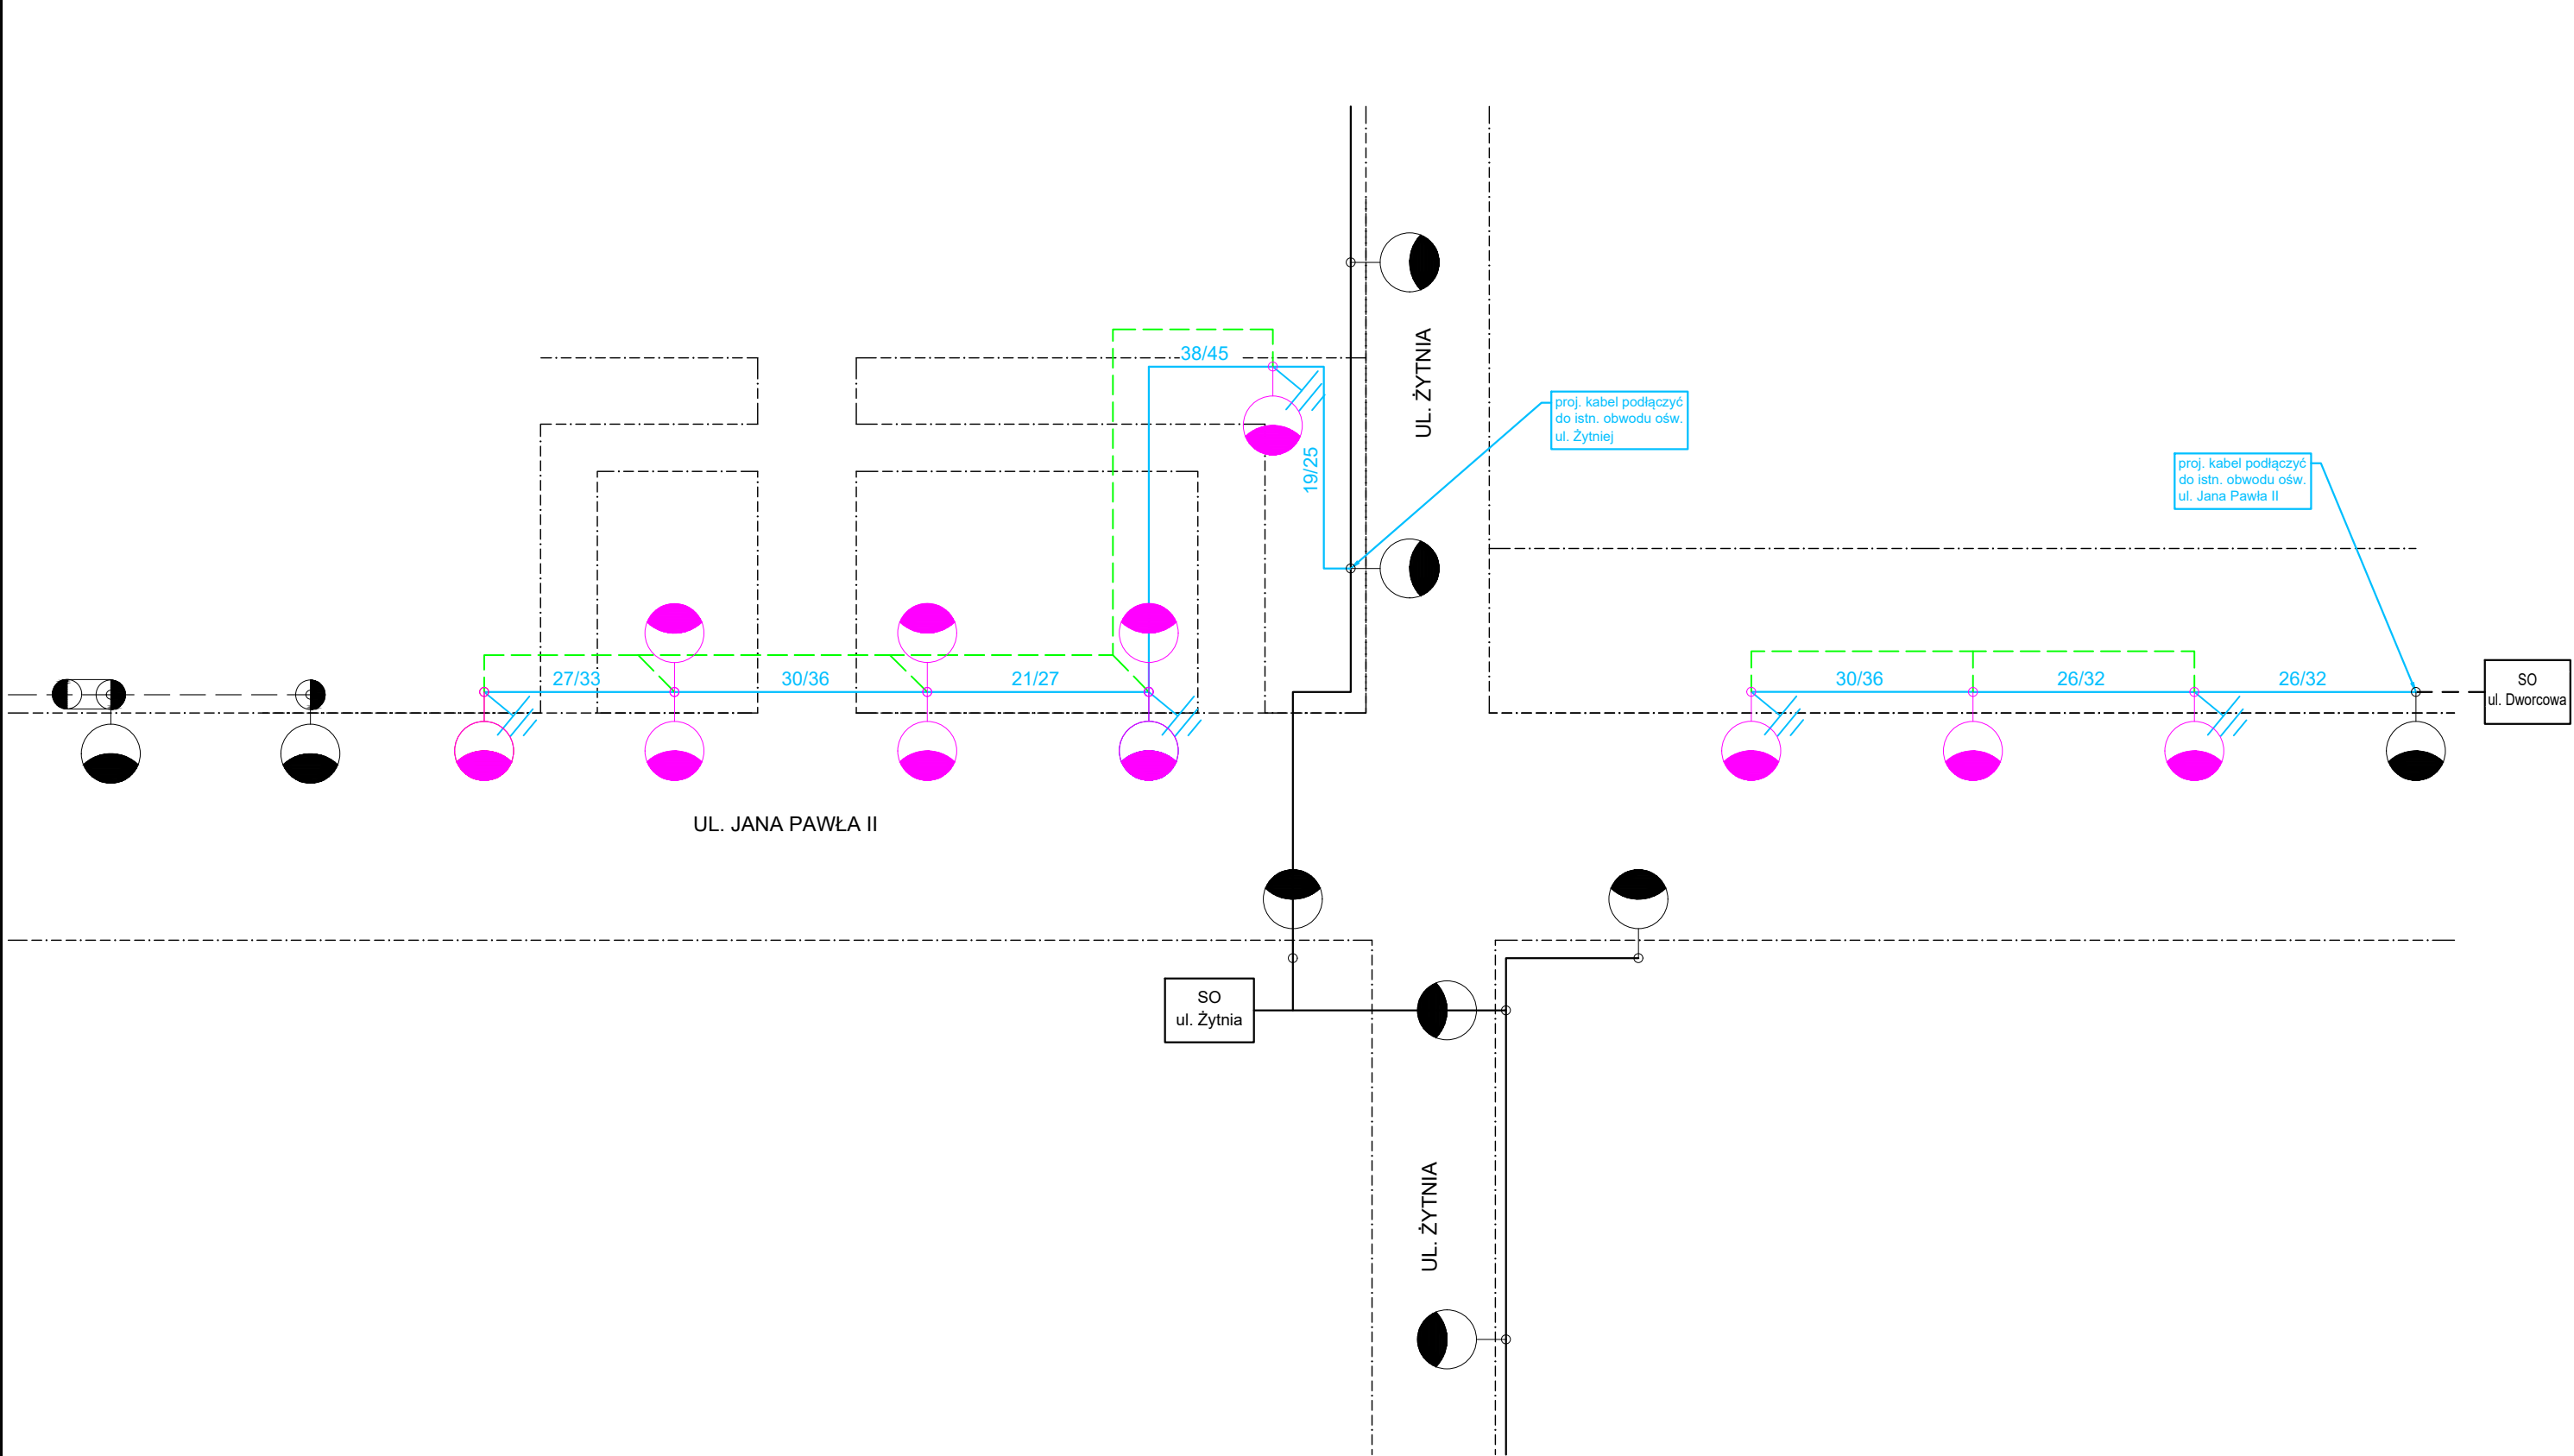

- LEGENDA:
- istn. oprawa, bez zmian
 - proj. oprawa LED 78W na słupie ośw. wys. zaw. 8m, wysięgnik 1m, 5"
 - proj. oprawa LED 36W na słupie ośw. wys. zaw. 8m, wysięgnik 1m, 5"
 - proj. uziom
 - istn. kabel, bez zmian
 - proj. YAKXS 4x35mm² (zasilanie oświetlenia)
 - proj. FeZn 30x4
- Uwagi:
- Podane długości kabli w formie (A / B) oznaczają:
A - długość na mapie, B - długość z zapasami (w metrach).
 - Bednarkę ocynkowaną FeZn układać wzdłuż proj. linii kablowej.
Połączyć w proj. słupach.

Investor:	Zarząd Powiatu Piaseczyńskiego 05-500 Piaseczno, ul Chyliczkowska 14			
Jednostka projektowa:	ES PROJEKT BIURO PROJEKTOWE 02-496 Warszawa, ul. Magnacka 10/19			
Nazwa inwestycji:	"Rozbudowa drogi powiatowej nr 2850W od ul. Dworcowej w Piasecznie do torów linii kolejowej nr 8"			
Przedmiot opracowania:	PROJEKT WYKONAWCZY BRANŻY ELEKTRYCZNEJ			Nr rysunku: 2.2
Tytuł rysunku:	OŚWIETLENIE Schemat - stan projektowany			Skala: --
Funckja:	Imię i Nazwisko:	Nr uprawnień i specjalność:	Podpis:	Data:
Projektant	mgr inż. Tomasz Leonarcik	LOD/2996/PBE/16 w specjalności instalacyjnej w zakresie sieci, instalacji i urządzeń elektrycznych i elektroenergetycznych		09.2020
Opracowujący	mgr inż. Michał Wach			